

ISTITUTO AUTONOMO C.S.I. POLODI


PER LA PROVINCIA DI BRINDISI

CASE PER LAVORATORI

AGRICOLI DIPENDENTI

in S. MICHELE SALENTINO

PIANTA MODATORE

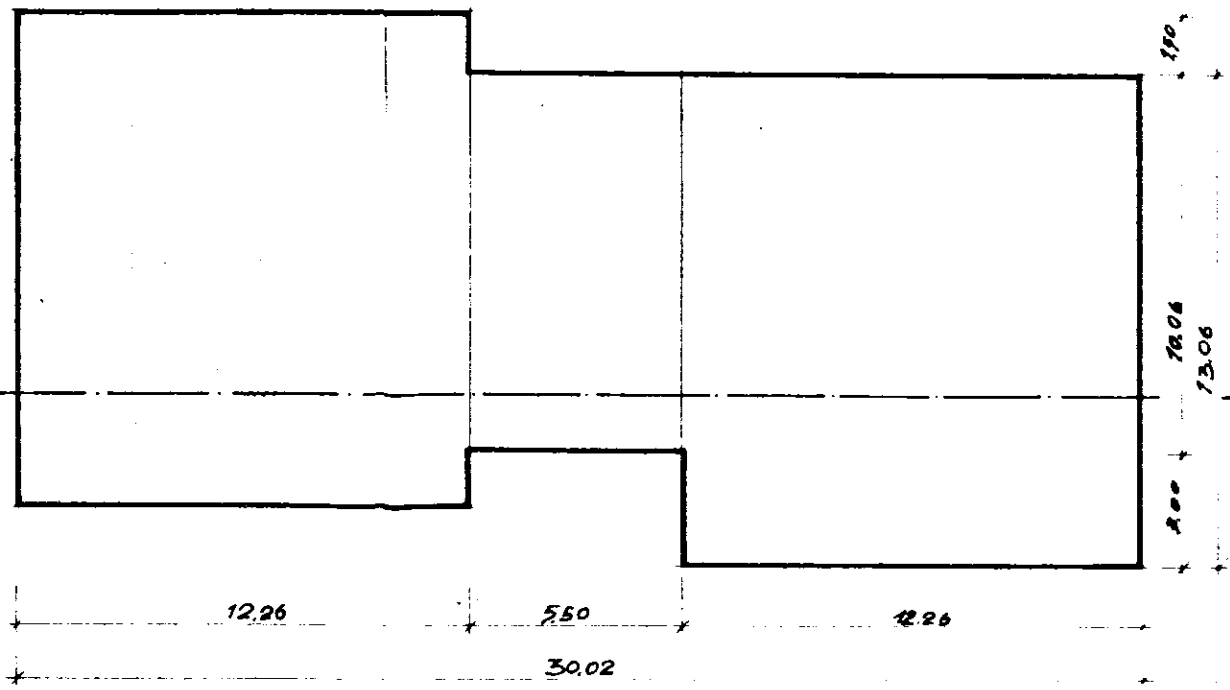

CHENA DEI VOLONTARI

Scala 1:200

SEZIONE A-B

