GESTIONE CASE LAVORATORI (legge 14-2-963)	Intervento N° 567	stazione appaltante i.a.c.p.
QUARTIERE "S. ELIA" BRINDISI Edilizia sovvenzionata	data aggiornam. aggiornam. aggiornam.	2a
EDIFICIO TIPO "C" IN LINEA C.E.P. ALLOGGI TIPO "C" N° 6 PIANTE - PROSPETTI - SEZIONE - RAPP. 1:100	archivio	

Dr. Ing. LUIGI CERVELLERA	EDILIZIA	●	note
Dr. Ing. [illegible]	EDILIZIA	●	
Dr. Ing. ELIO ROMANAZZI	STRUTTURE		
Dr. Ing. FAUSTO FREVE	IMPIANTI		
Dr. Ing. MARIO ZENONE	PROGRAMMAZIONE		controllo / visto
G.E.C.P.	DIREZIONE LAVORI		

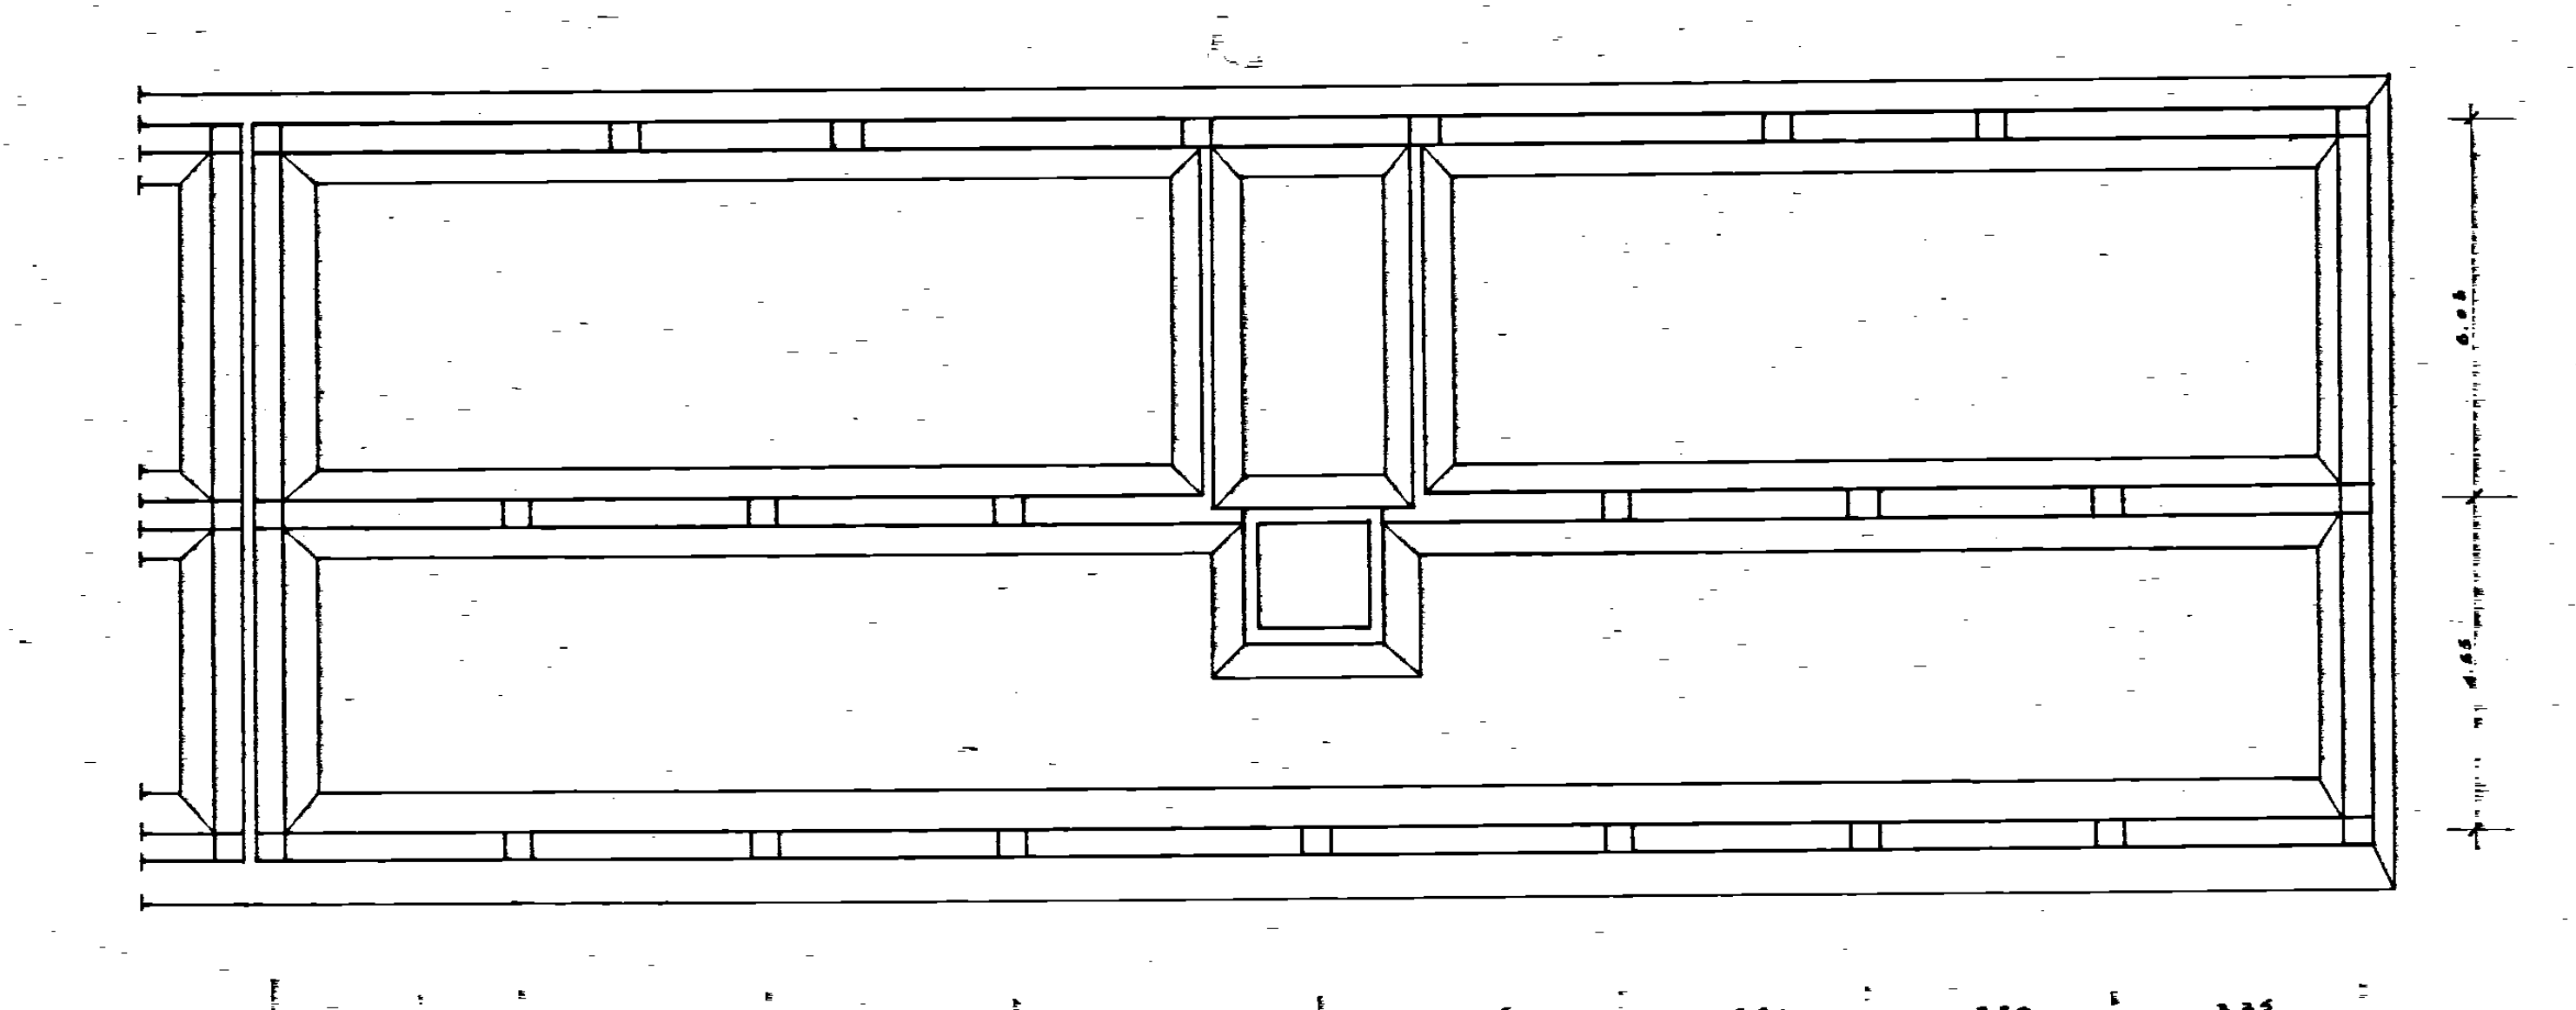

PIANTA DI FONDAZIONE

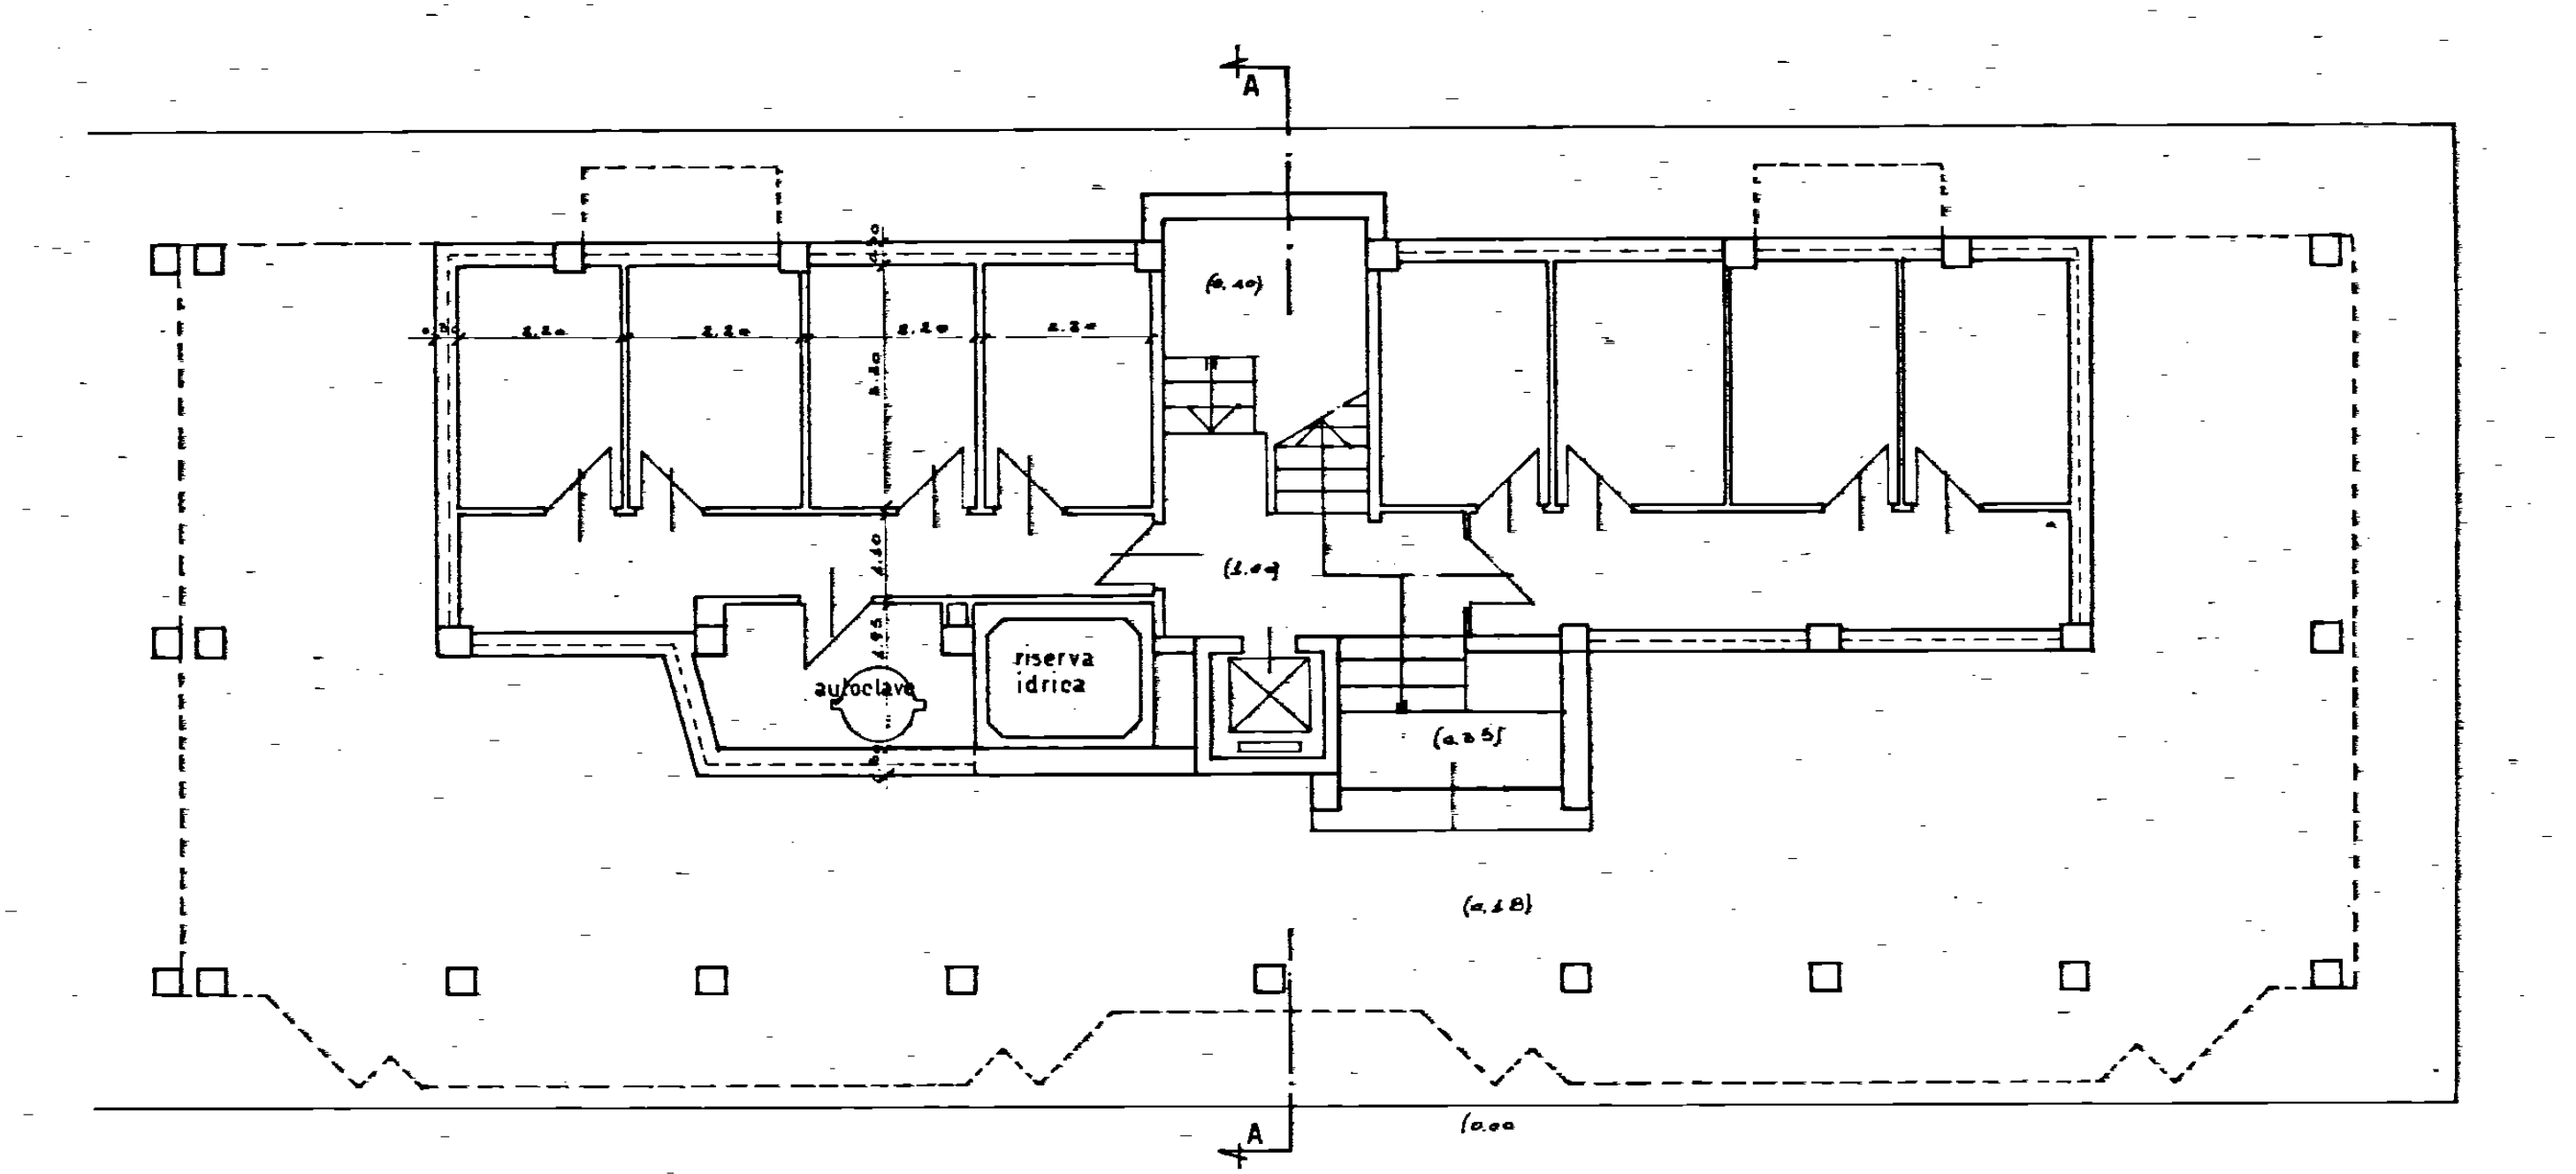
A
riserva idrica
autoclave
A

PIANTA PIANO TERRA

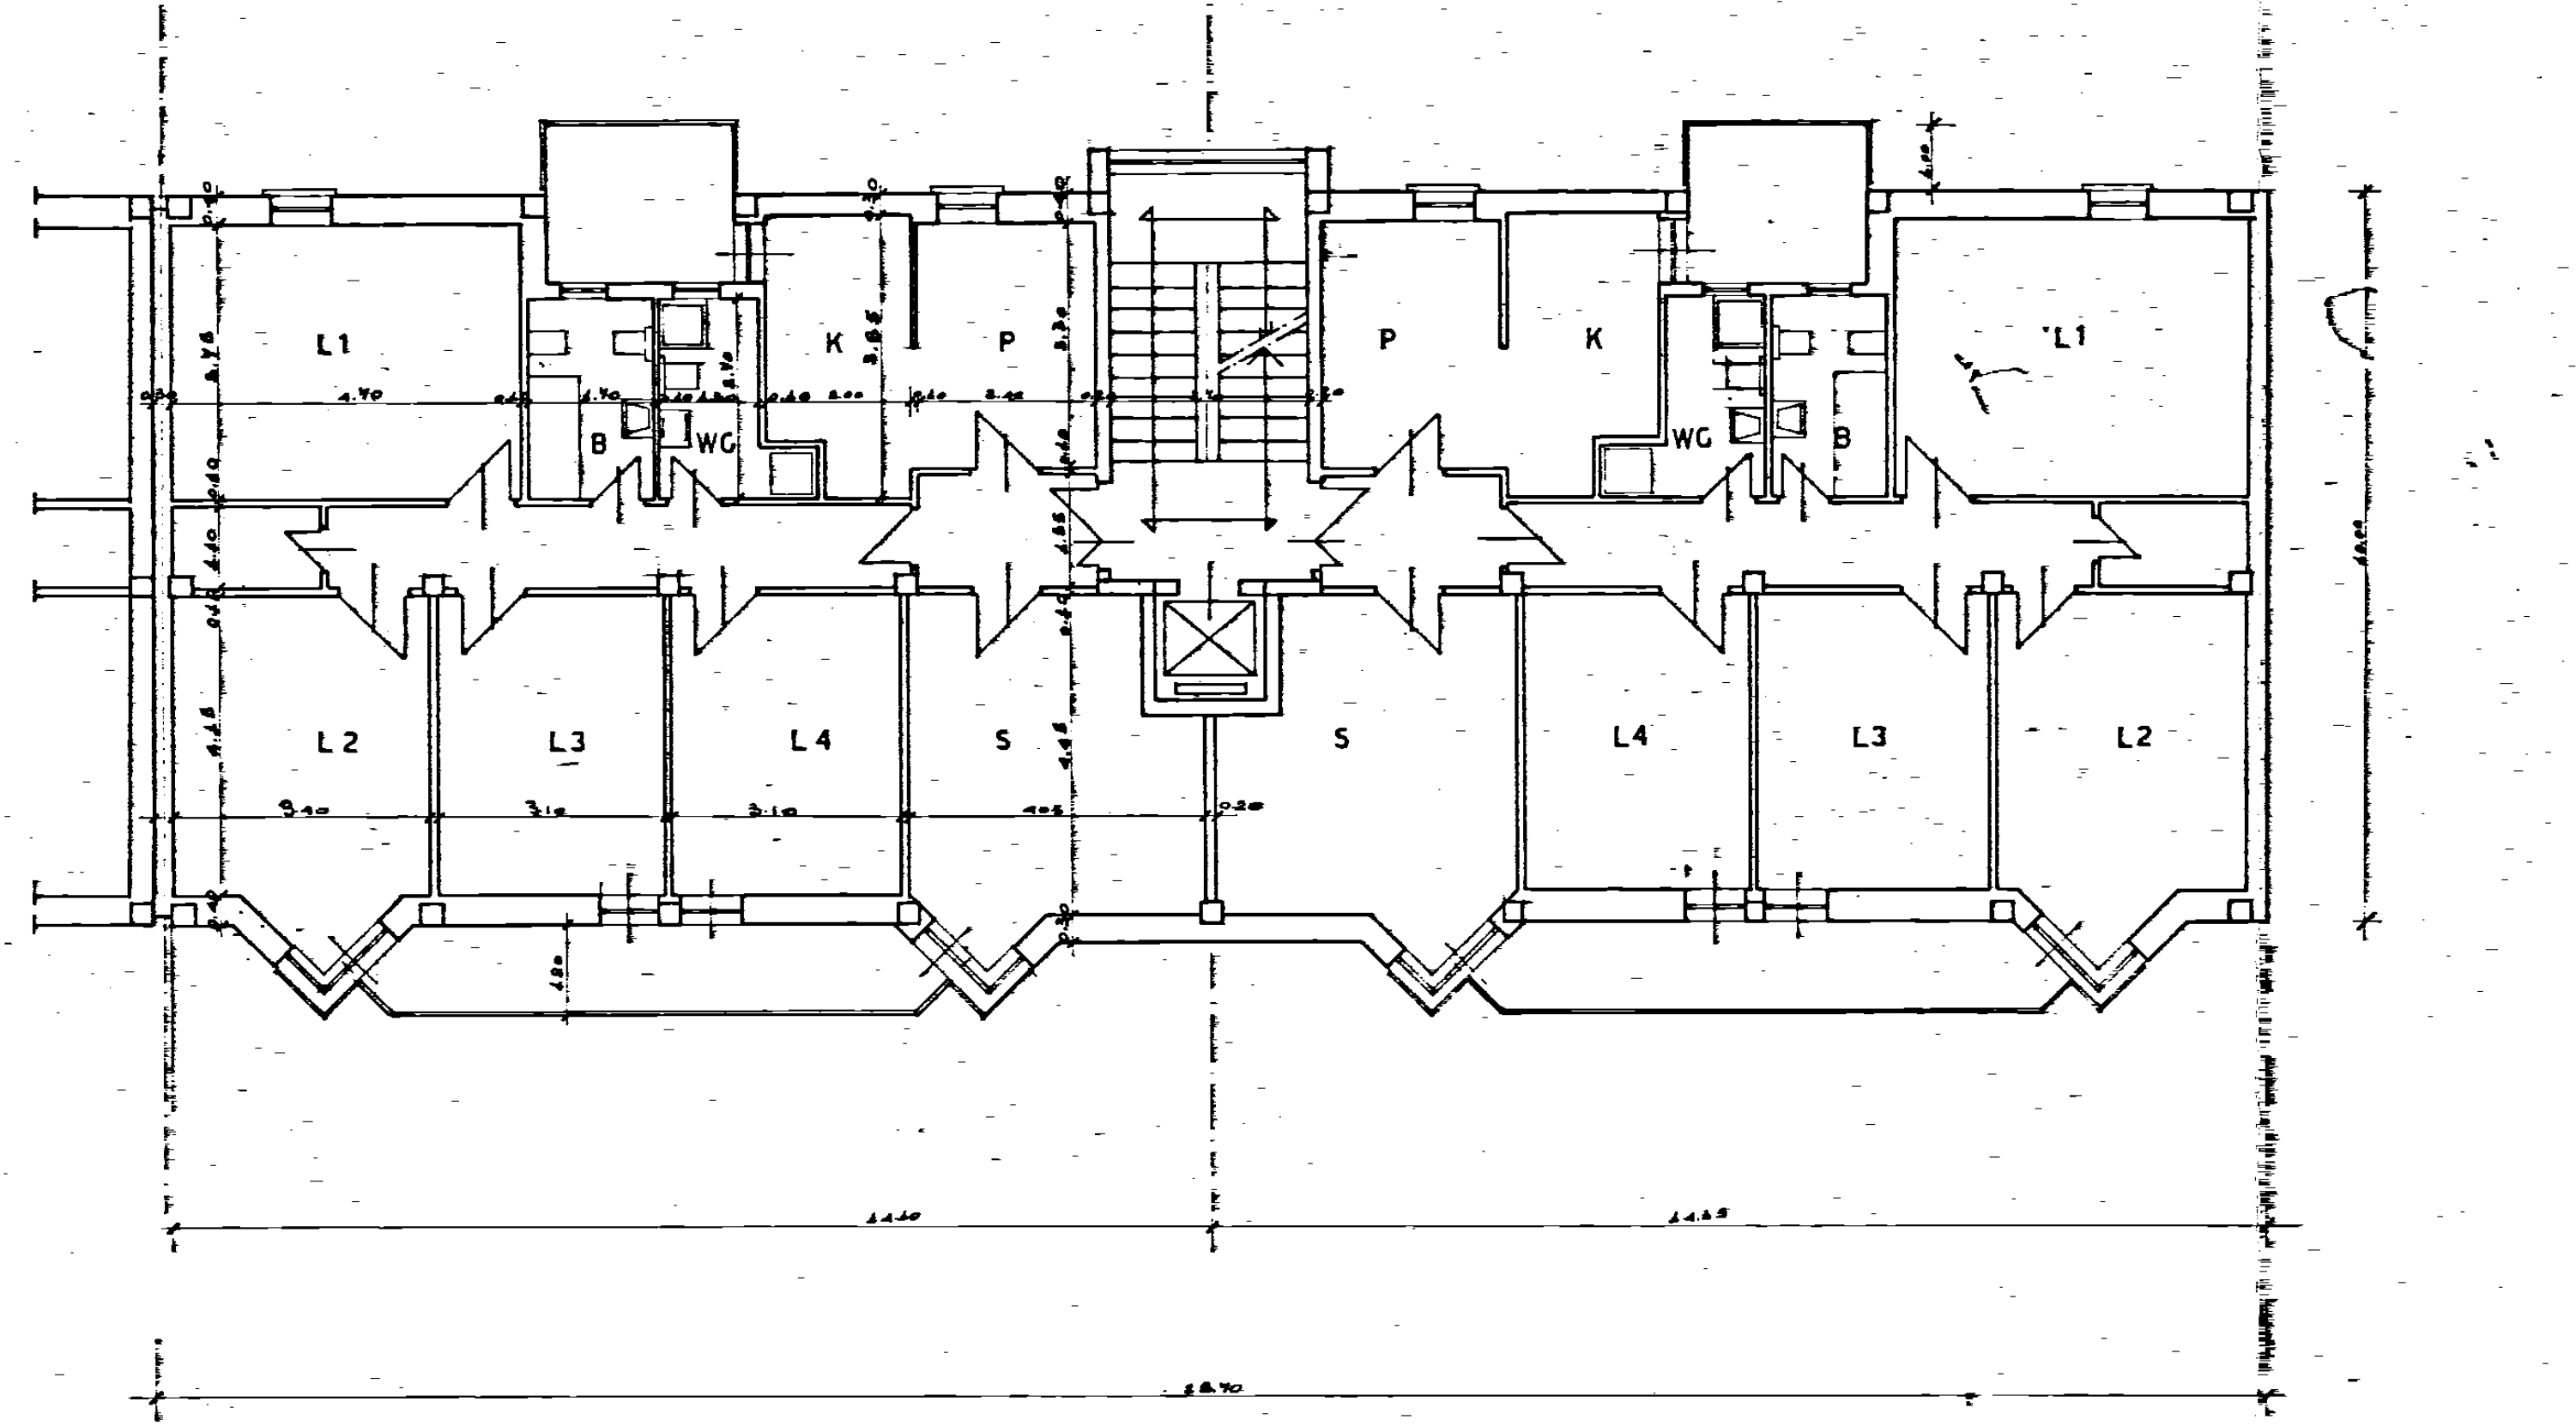
L1
K
P
B
WC
P
K
WC
B
L1
L2
L3
L4
S
S
L4
L3
L2

PIANTA PIANO TIPO

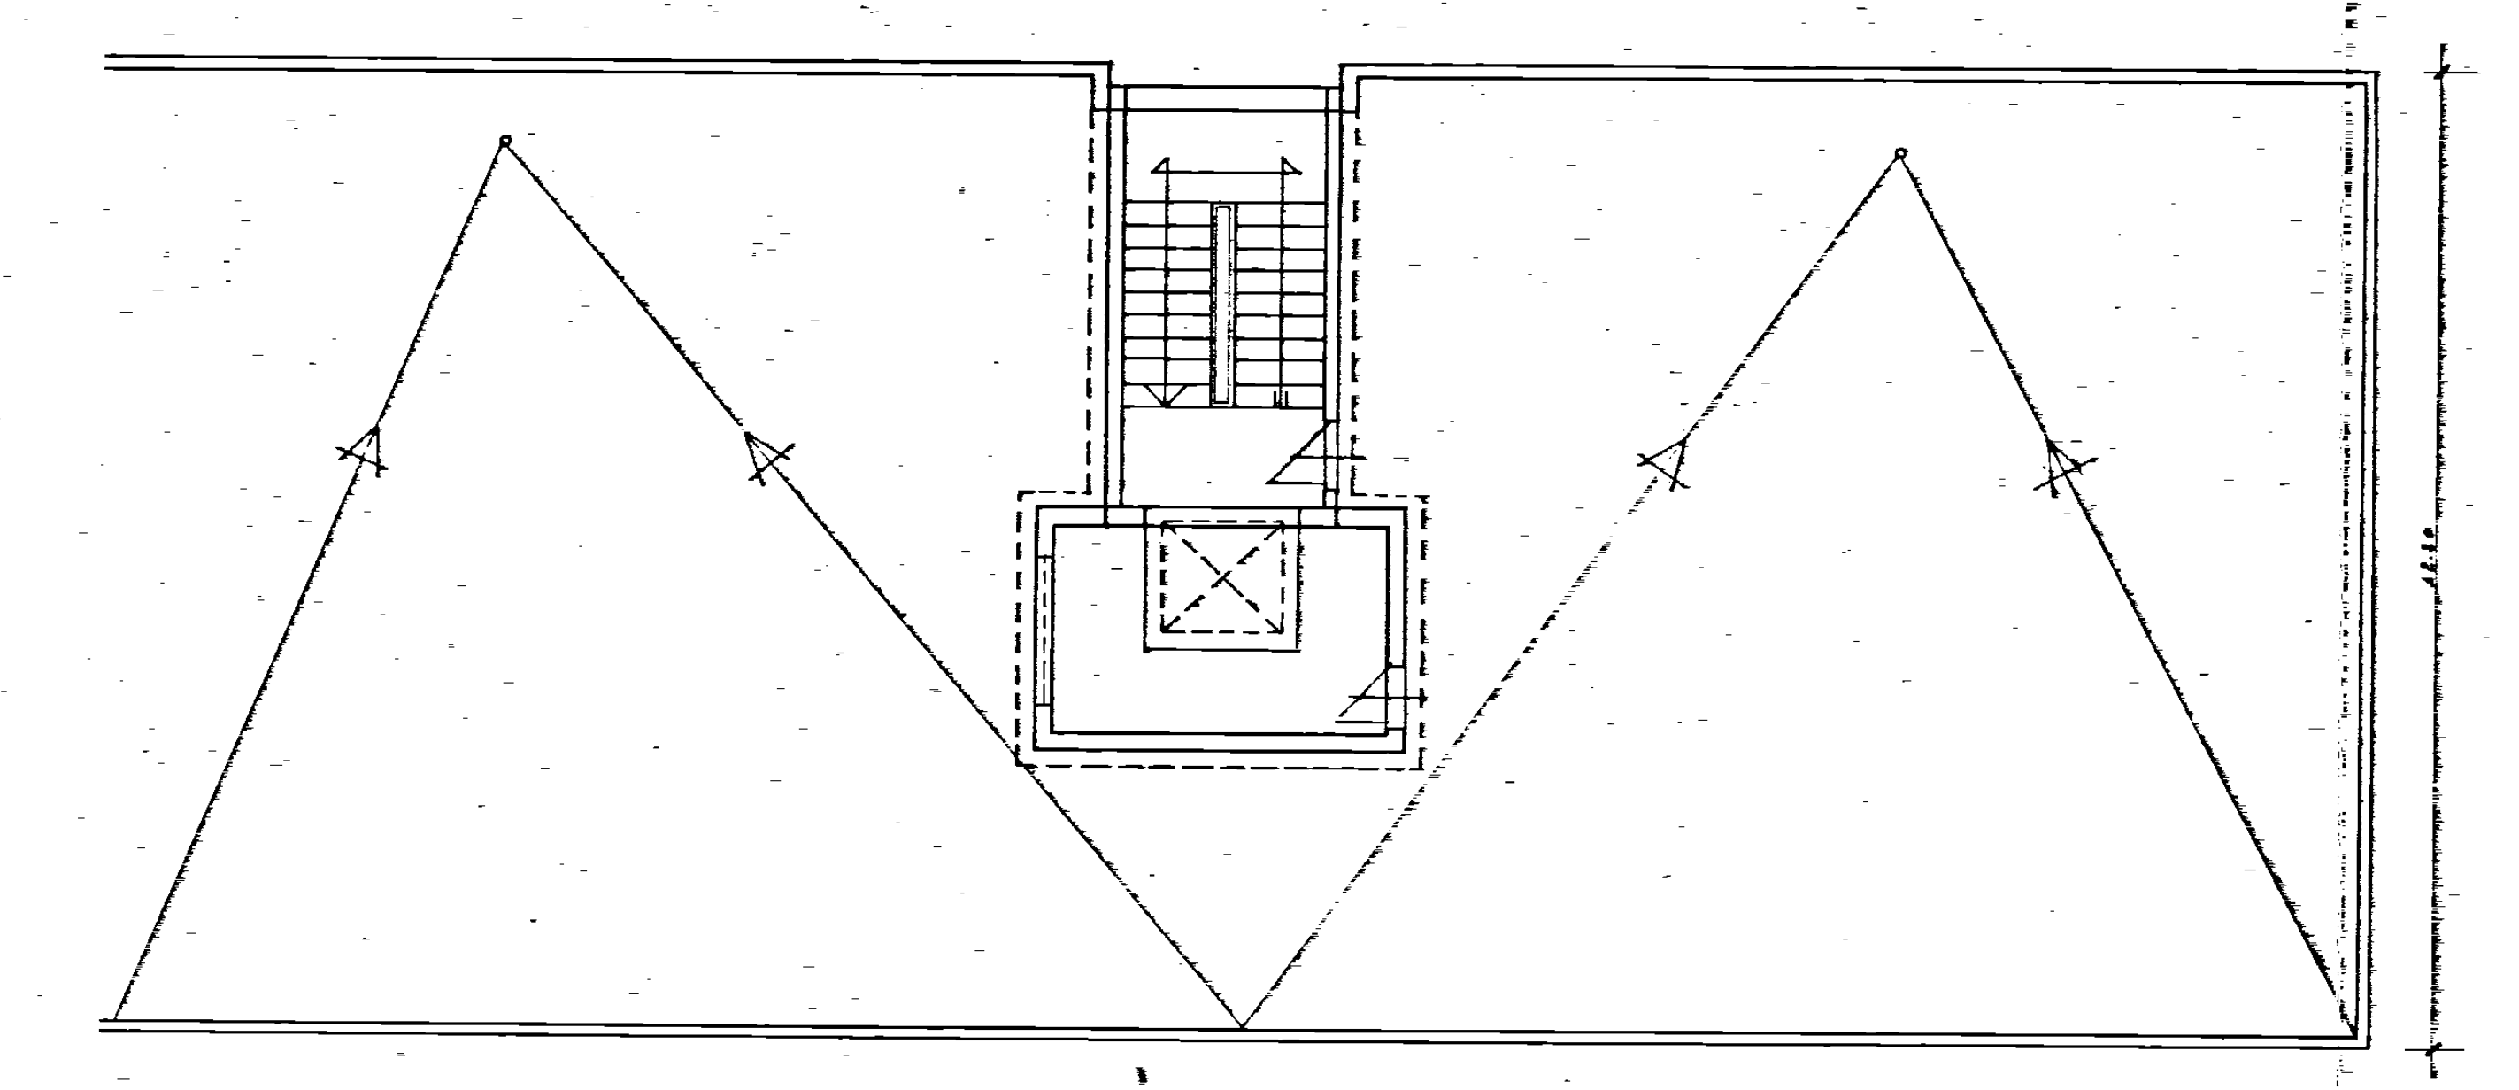

PIANTA DI COPERTURA

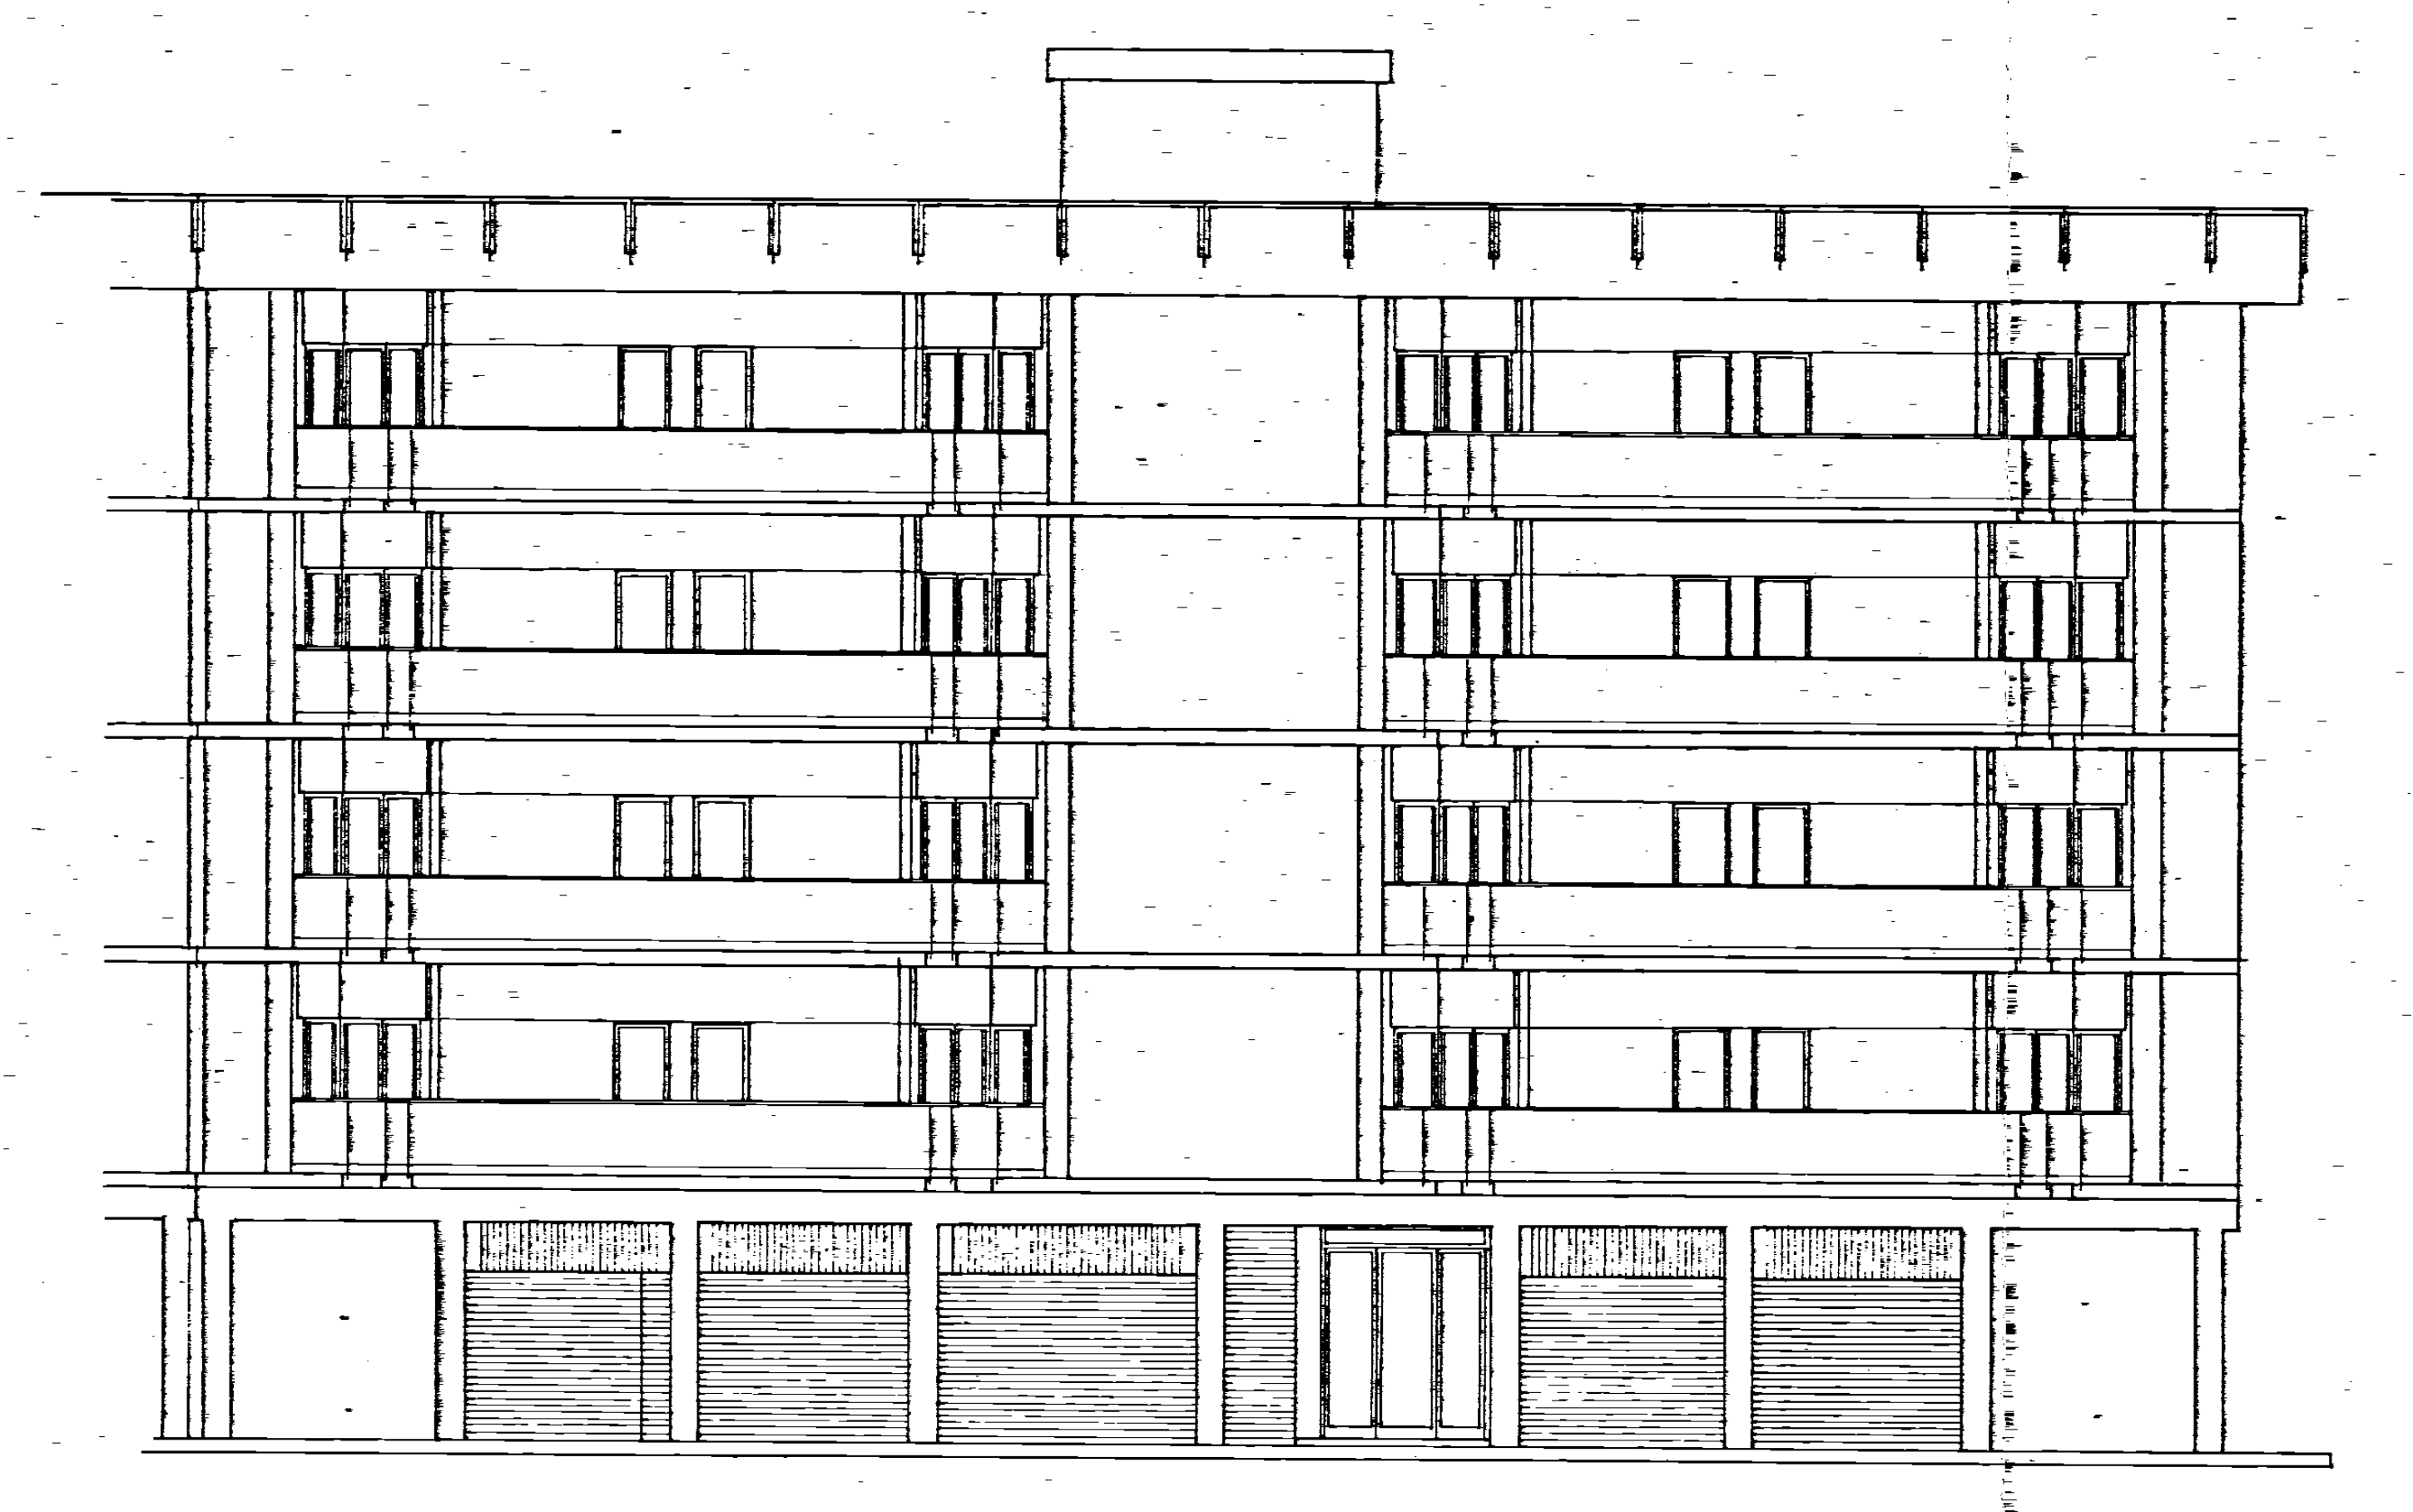

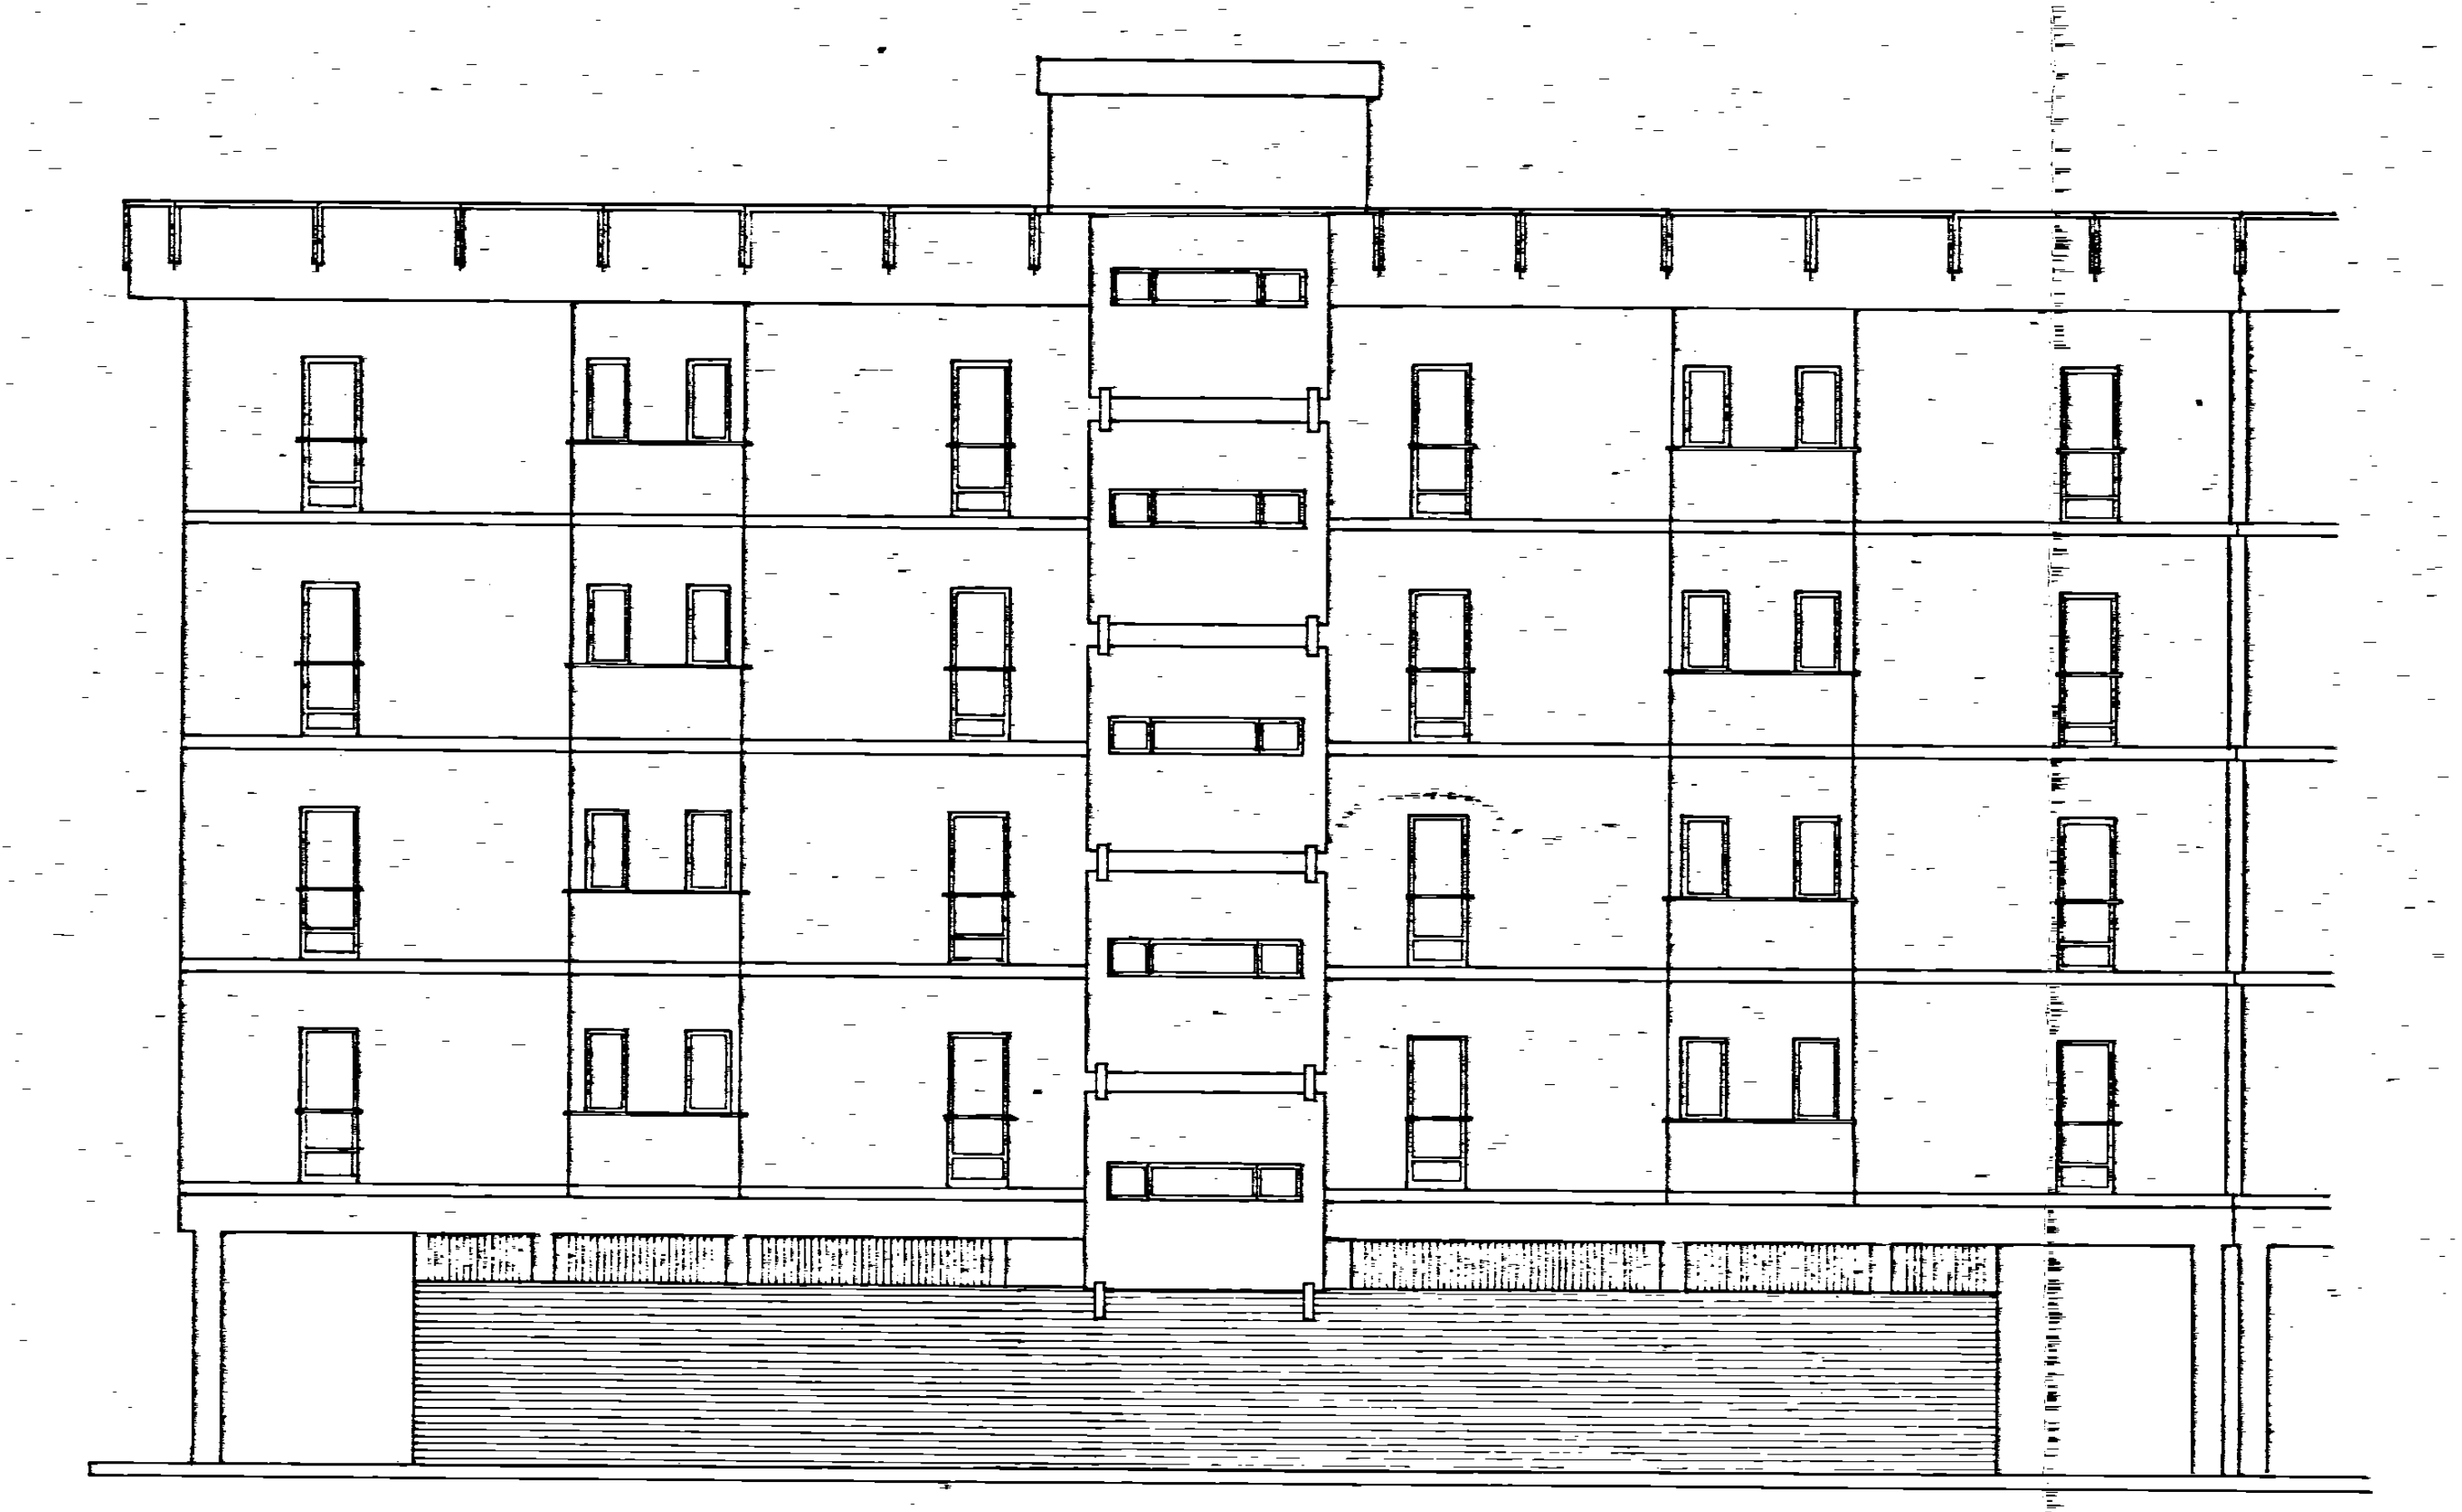

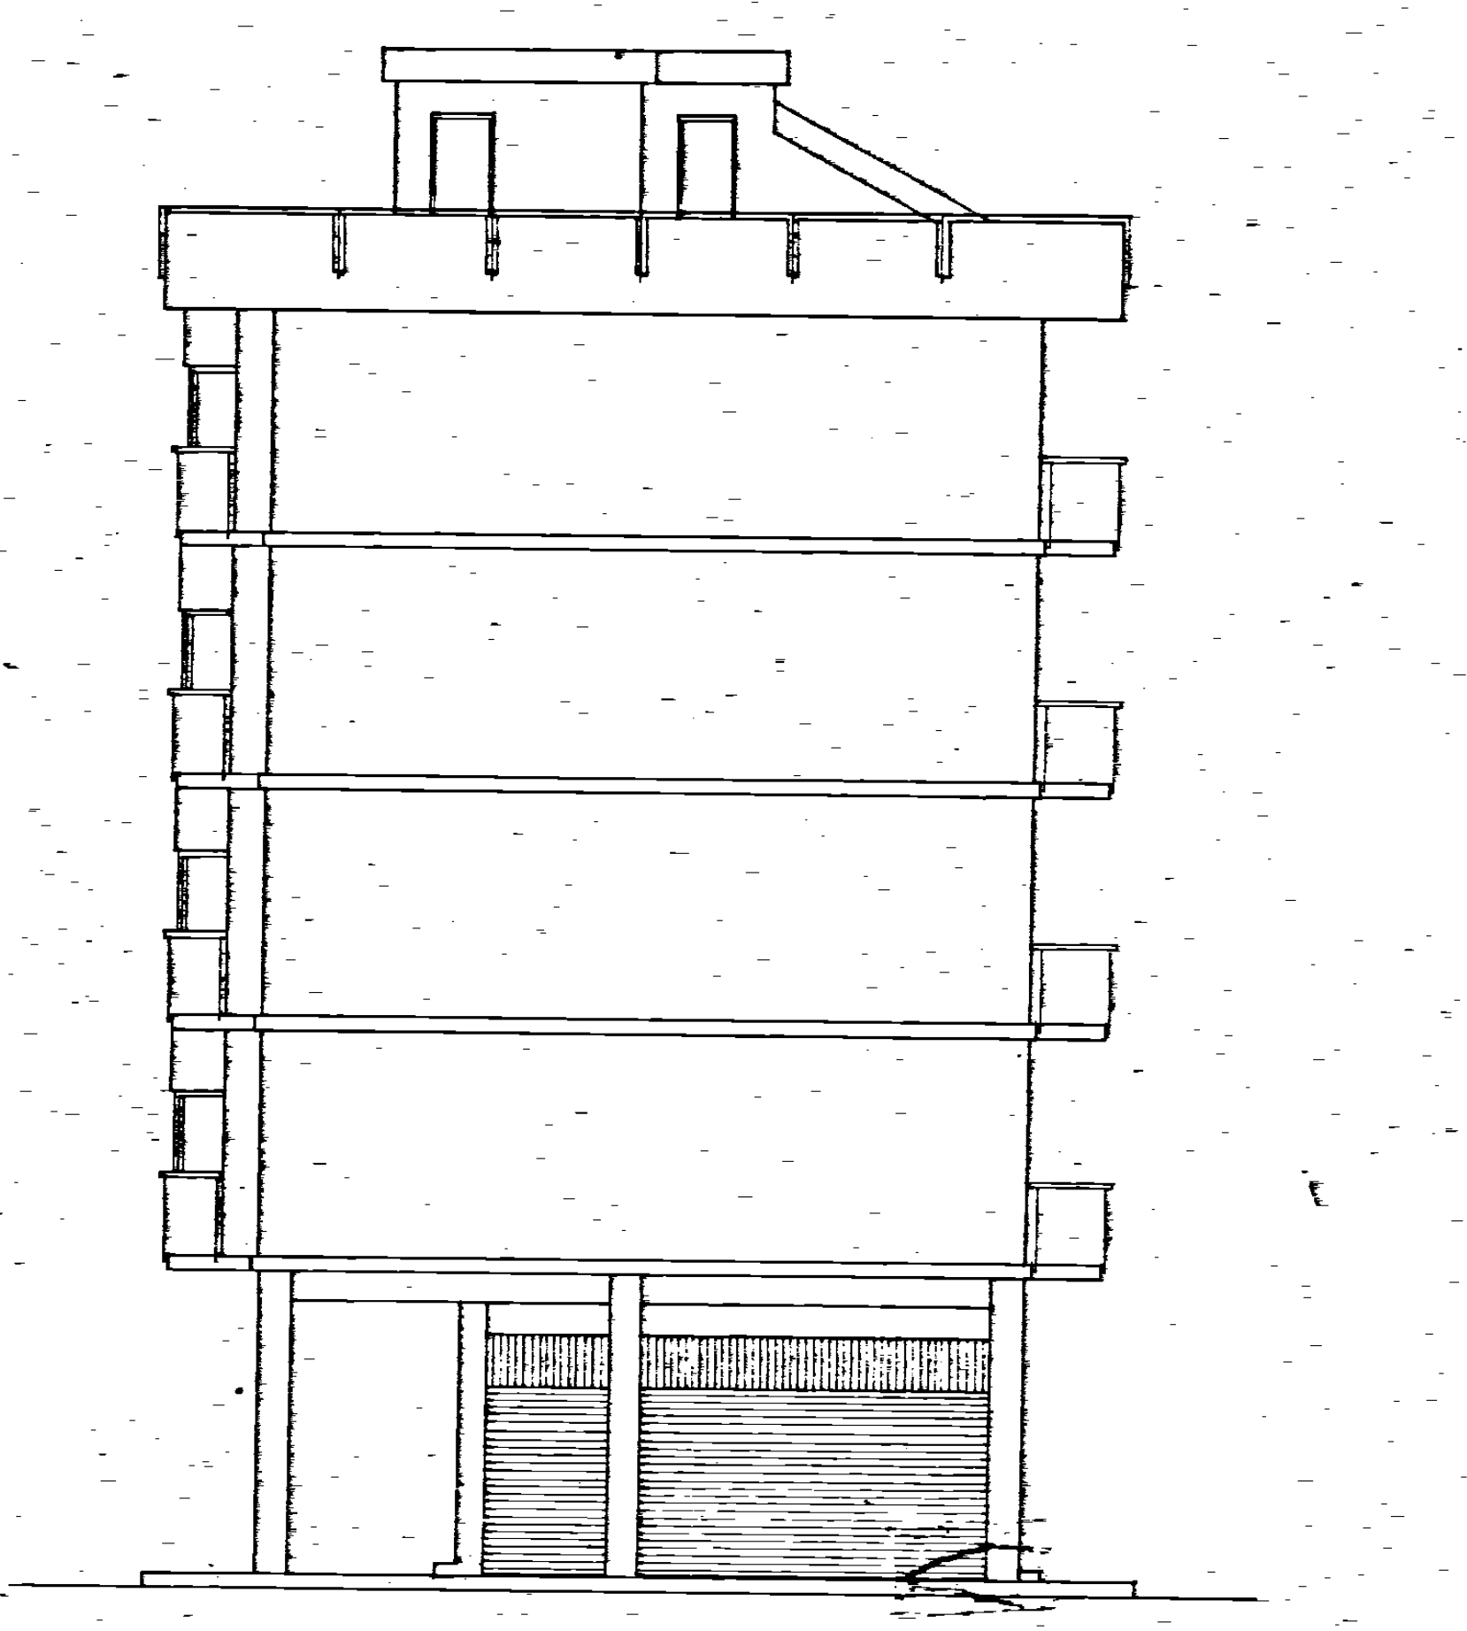

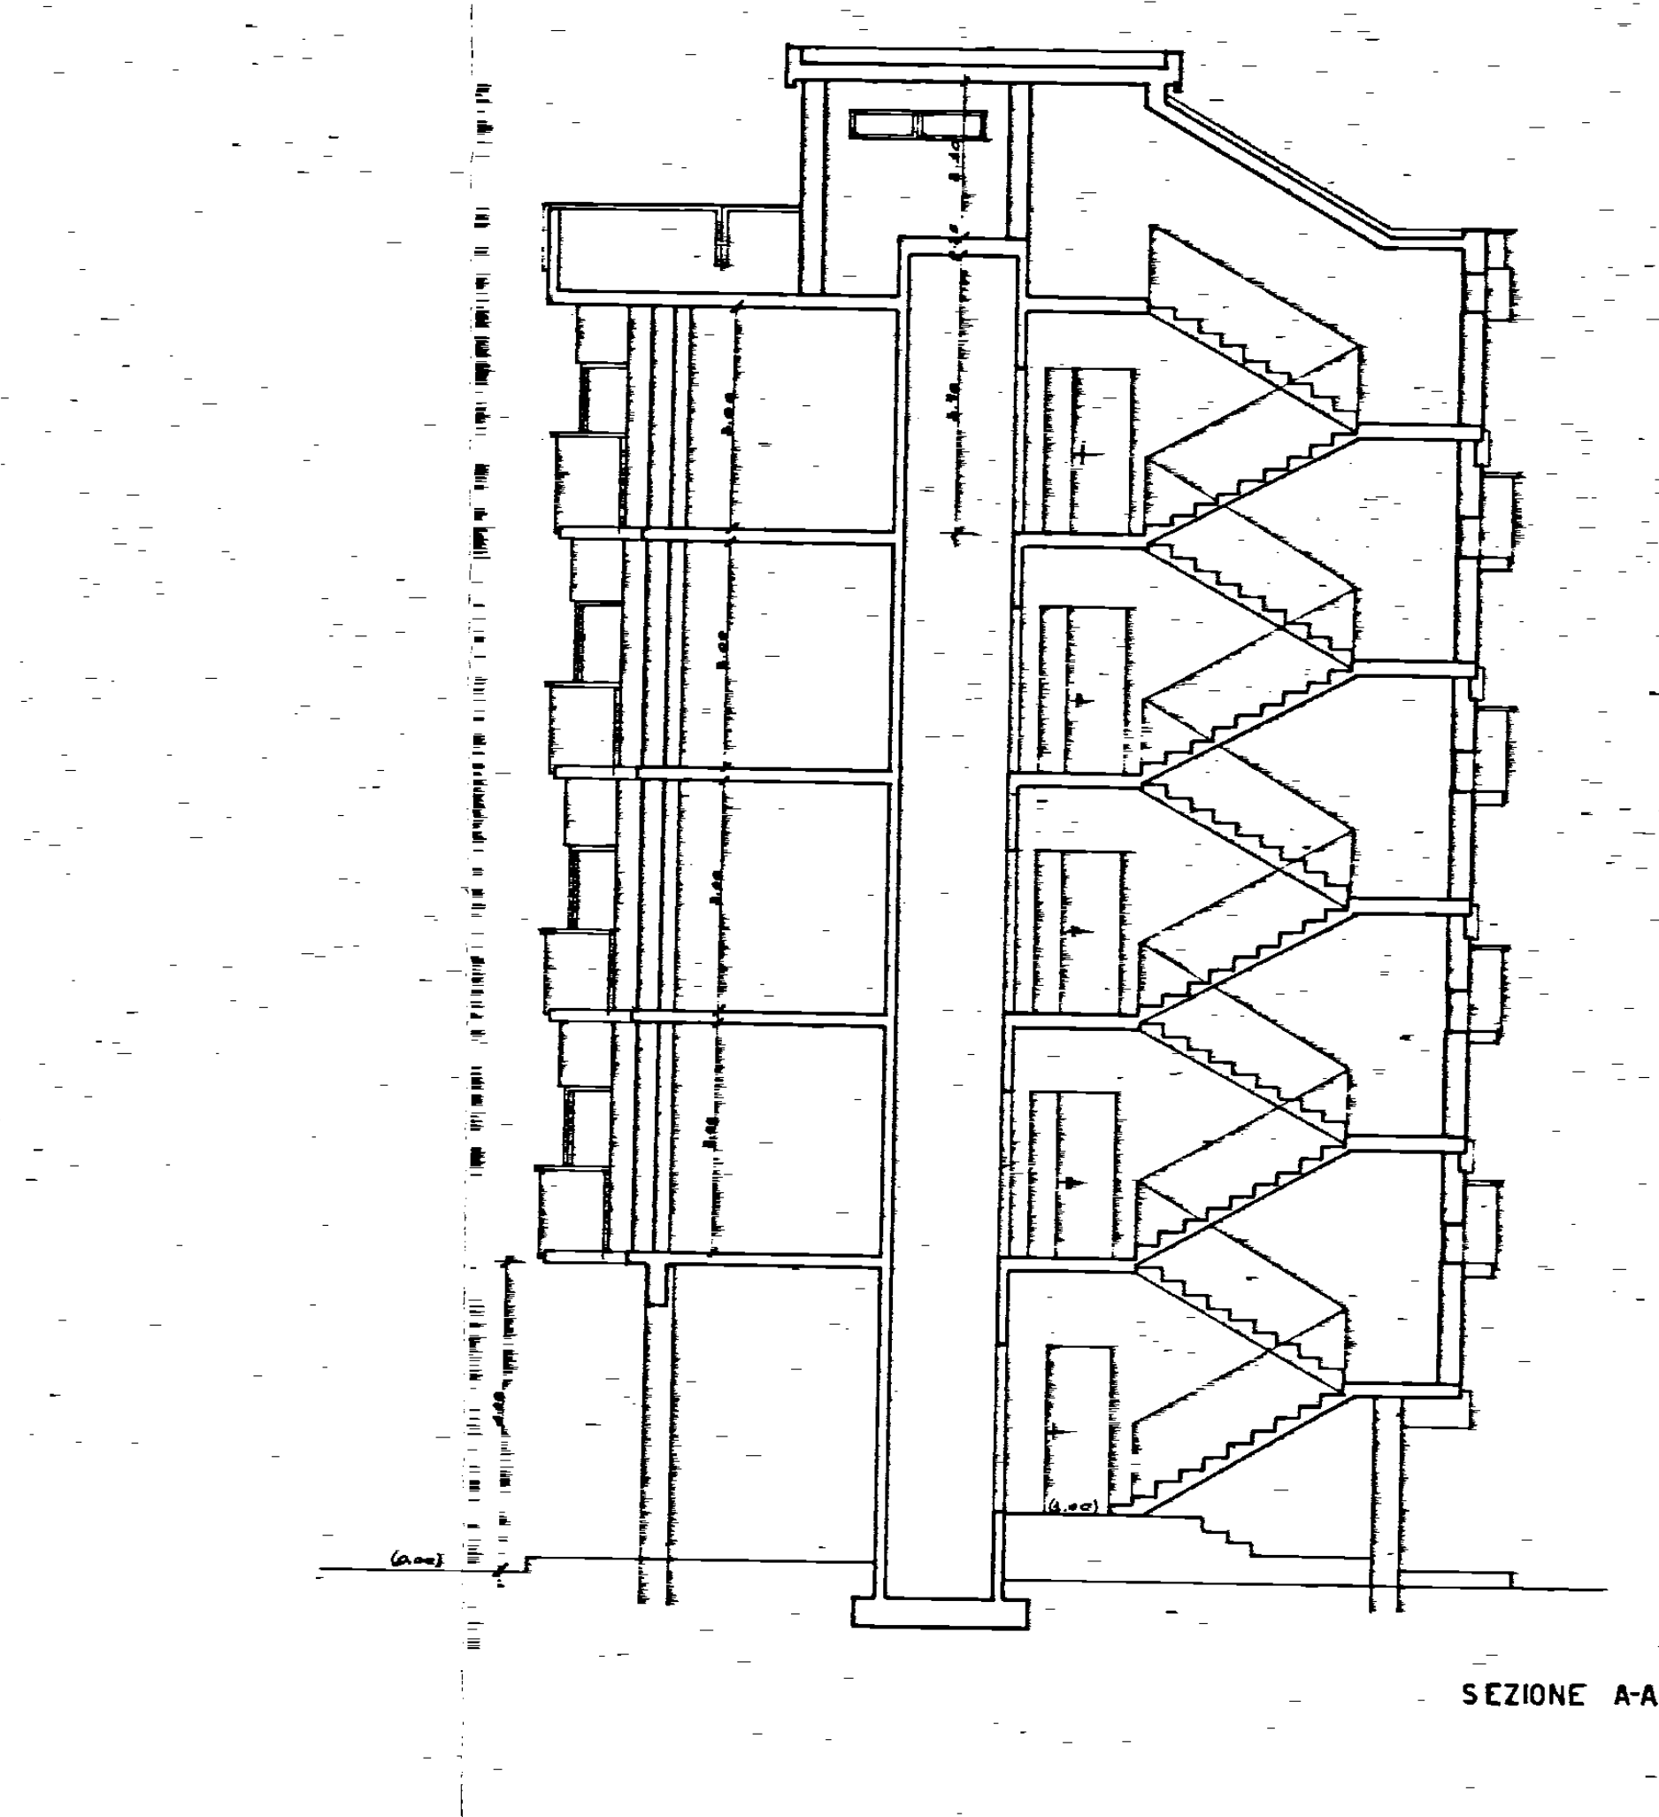

SEZIONE A-A