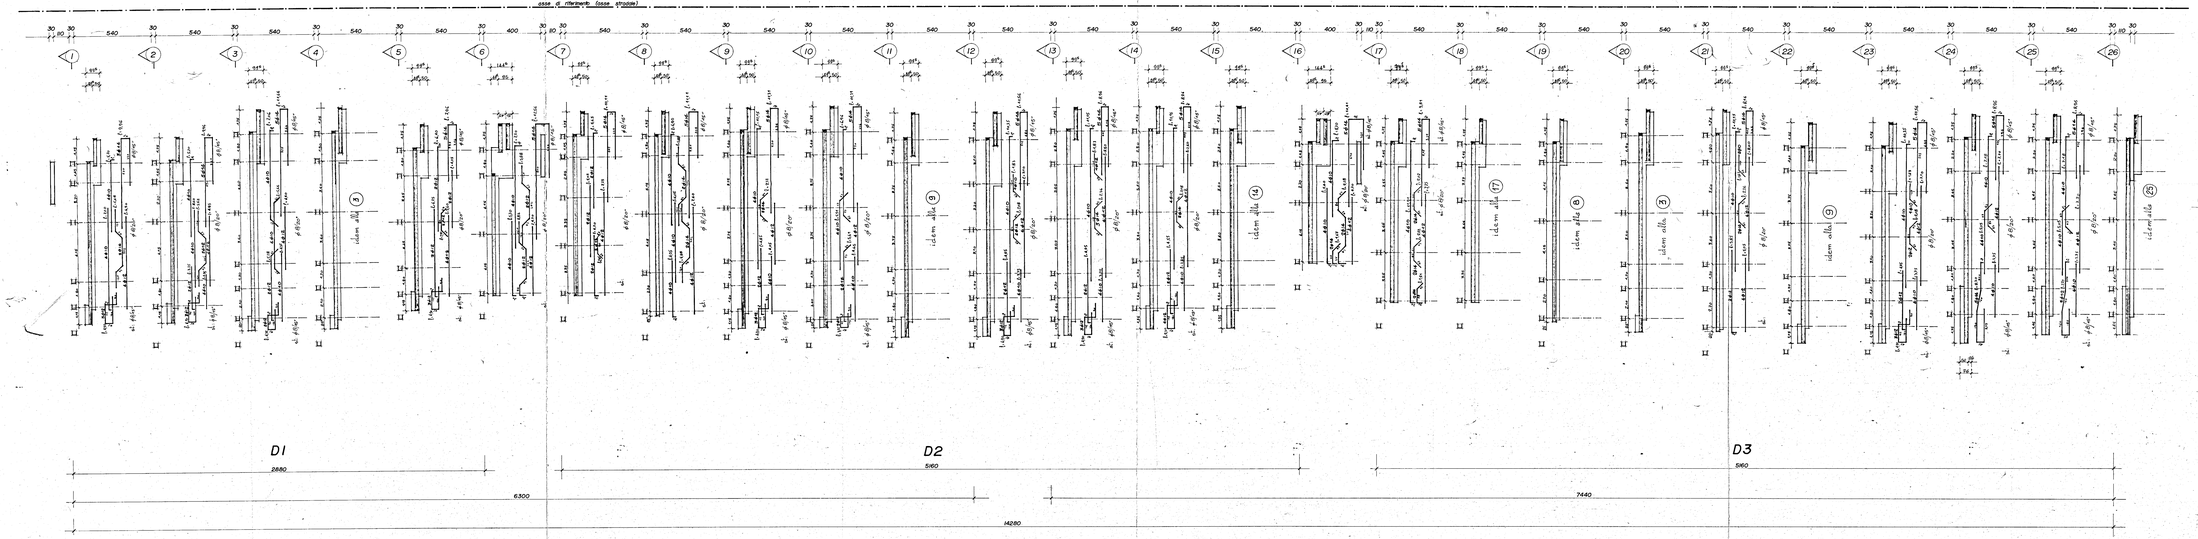

	DATA	SIGLA	PROGETTO N.	TAV. N°
DISEGN.				
CONTR.	dic. 78	S.	10	
VISTO				

STUDIO TECHNICO
Ing. Antonio E. Corrado
Brindisi - Corso Roma, 99 - Tel. 23083 - 27463

VERIFICARE MISURE E QUOTE

COMMITTENTE:
I.A.C.P. - BRINDISI

ALLOGGI POPOLARI IN BRINDISI
RIONE PERRINO
LEGGE 6-8-1977 n. 513 - PL COMASA

SOSTITUISCE IL N.:

SOSTITUITO DAL N.:

SCALA 1:100

ARMATURA PIANO PRIMO

IL COMMITTENTE:

IL PROGETTISTA:

UFFICIO DEL GENIO CIVILE BRINDISI
Si attesta che copia del presente atto è stata depositata presso questo Ufficio ai sensi della legge 5-11-1971 n. 1086
Il DIRETTORE DELL'UFFICIO
(Ing. Francesco Bardaro)

14 FEB. 1979