

BRINDISI COMMENDA OVEST


0/11/57

19

GRUPPO GATTI


B5

- 5 OTT. 1957

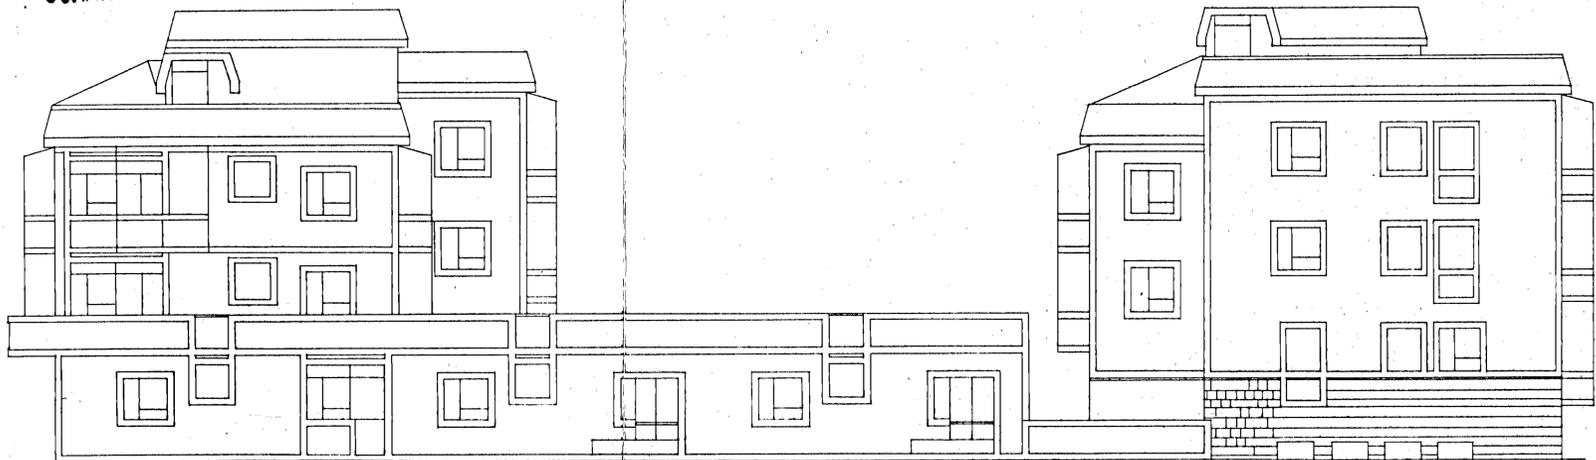


B6

- 5 OTT. 1957

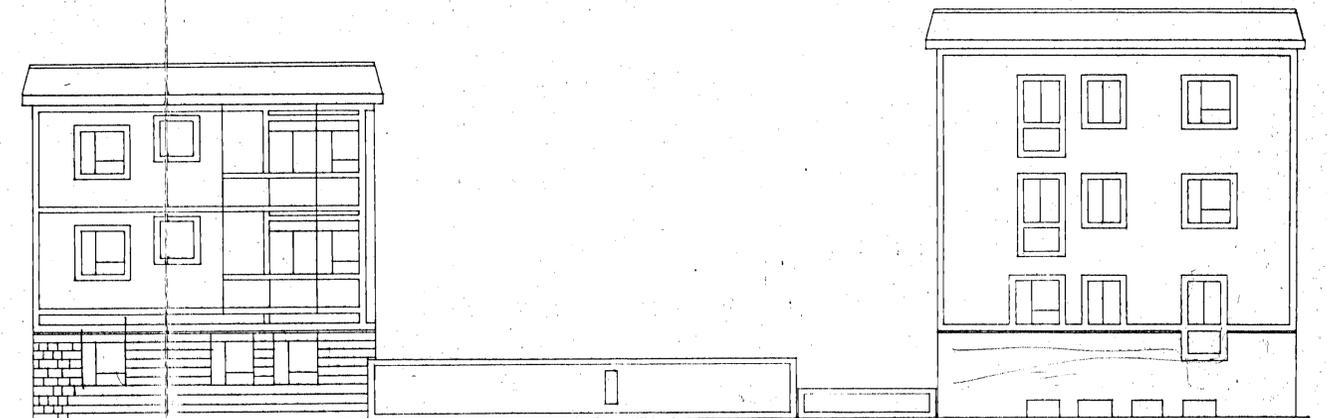

L'INGEGNERE CAPO *[Signature]*

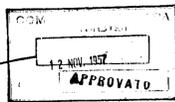

IL SINDACO
(Cav. Uff. Seg.) *[Signature]*
Mantio Pota

PROSPETTO A-I 1:100

PROSPETTO H-B 1:100