


Contabile

STRALCIO PIANO TIPO

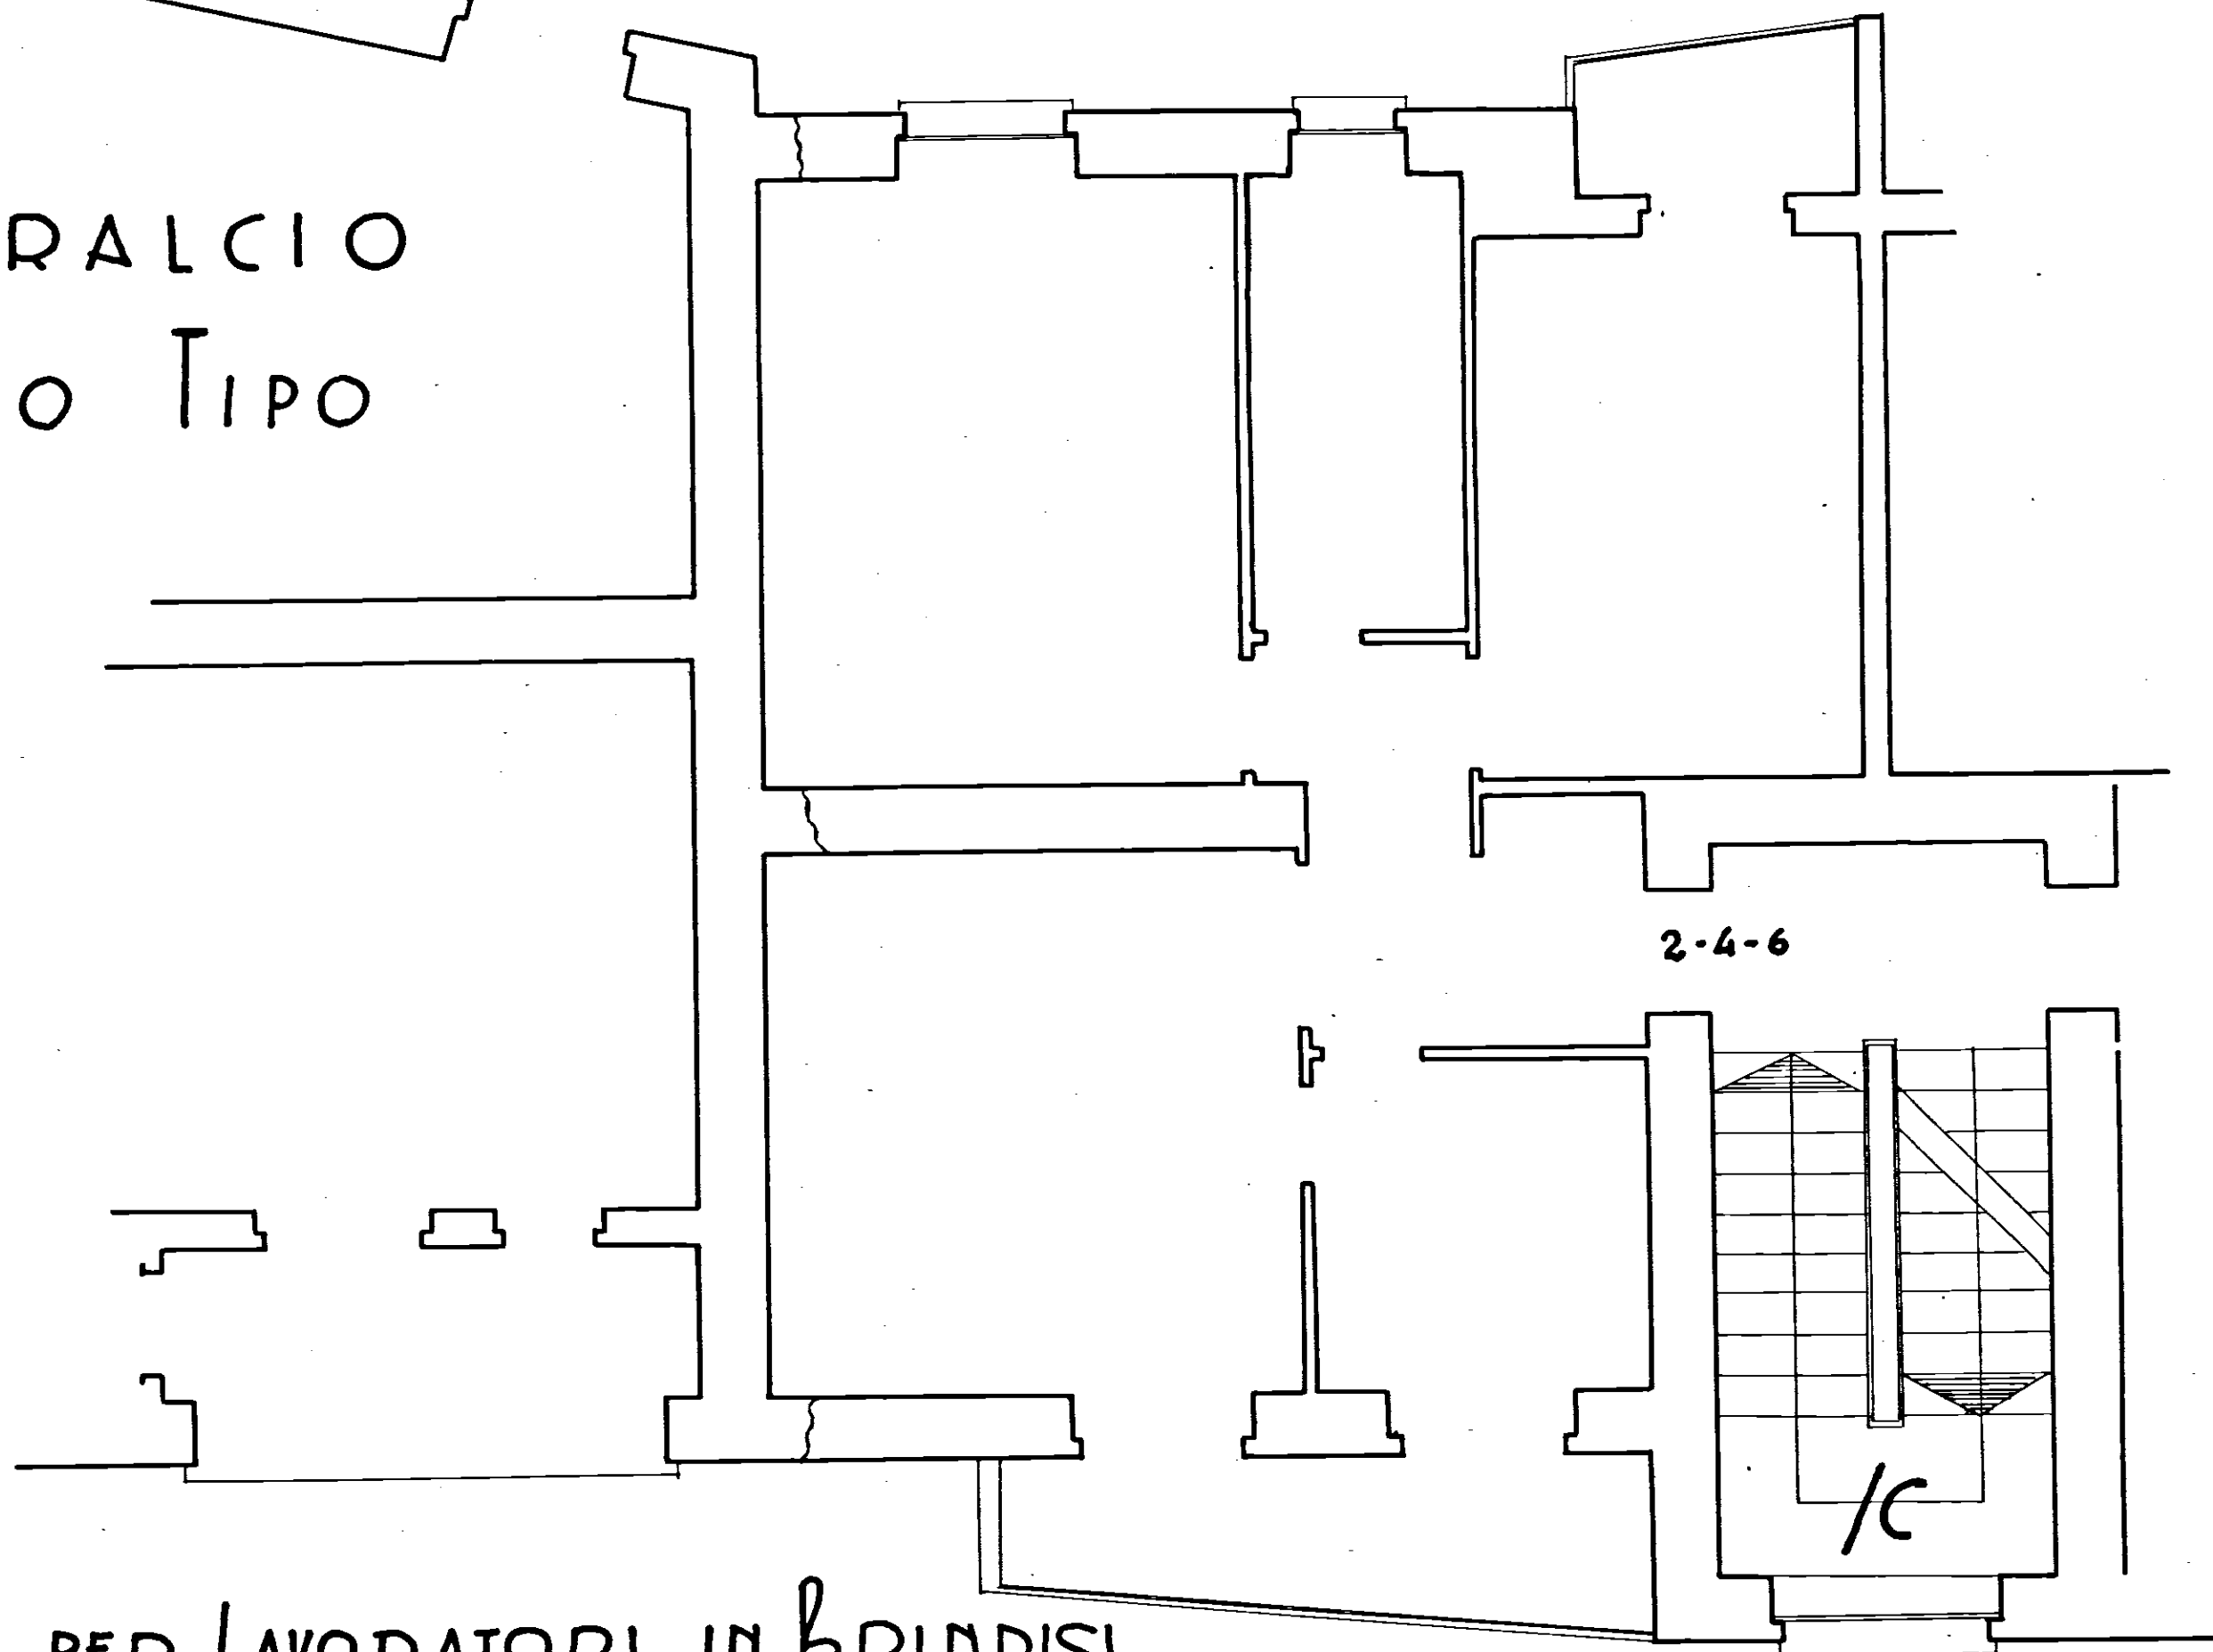

CASE PER LAVORATORI IN BRINDISI

Cont 3211 PAL. F

SCALA 1:50