


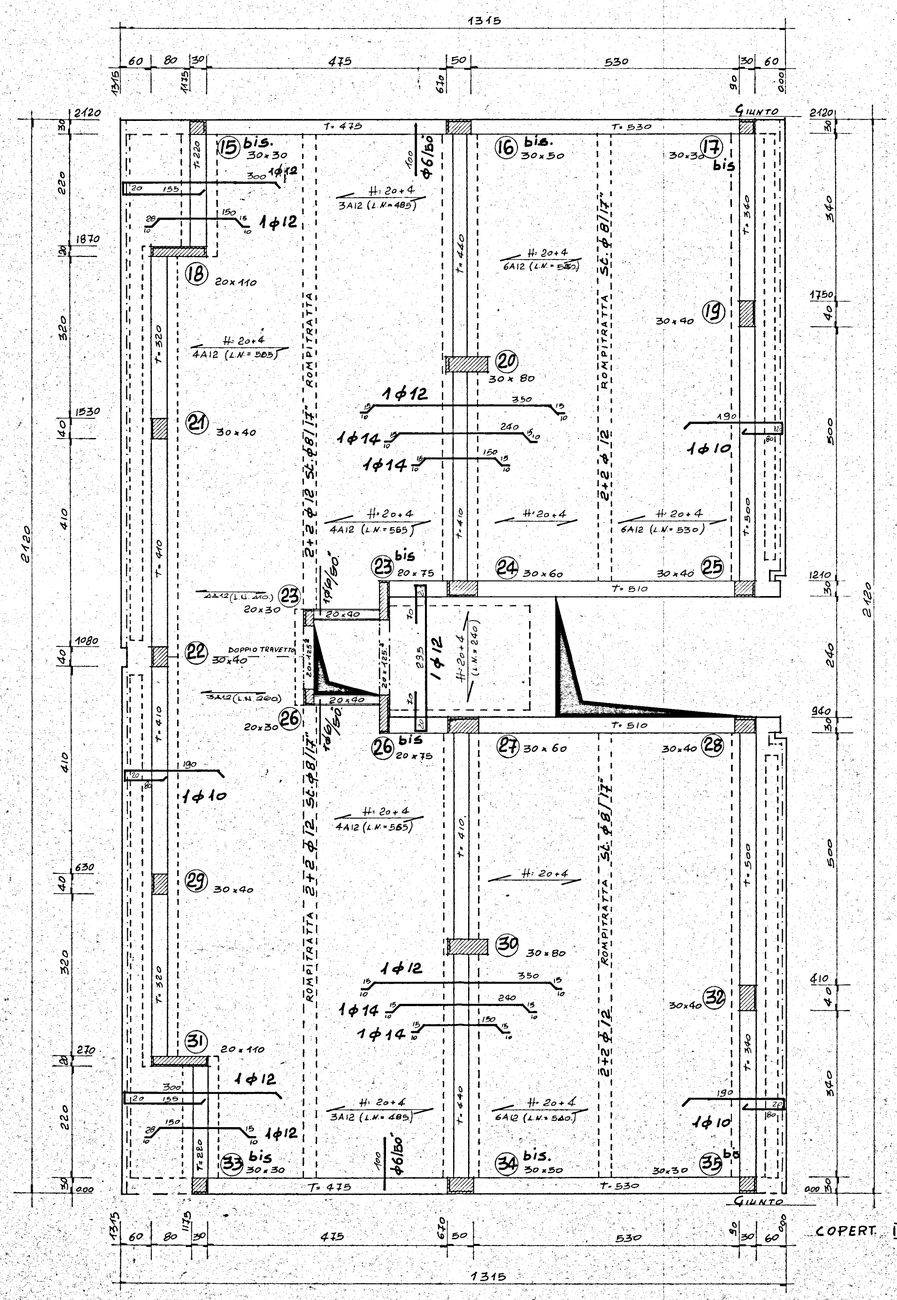


studio gruppo 5 -progettazione-urbanistica-interni-calcolo-

-corso garibaldi 83-tel. 240547-240548 brindisi-

progetto: ALLOGGI POPOLARI IN CEGLIE MESSAPICA
LOTTI n. 3 -
PROGRAMMA INTERVENTO n. 76 del 2/3/1979

data: MAGGIO '80

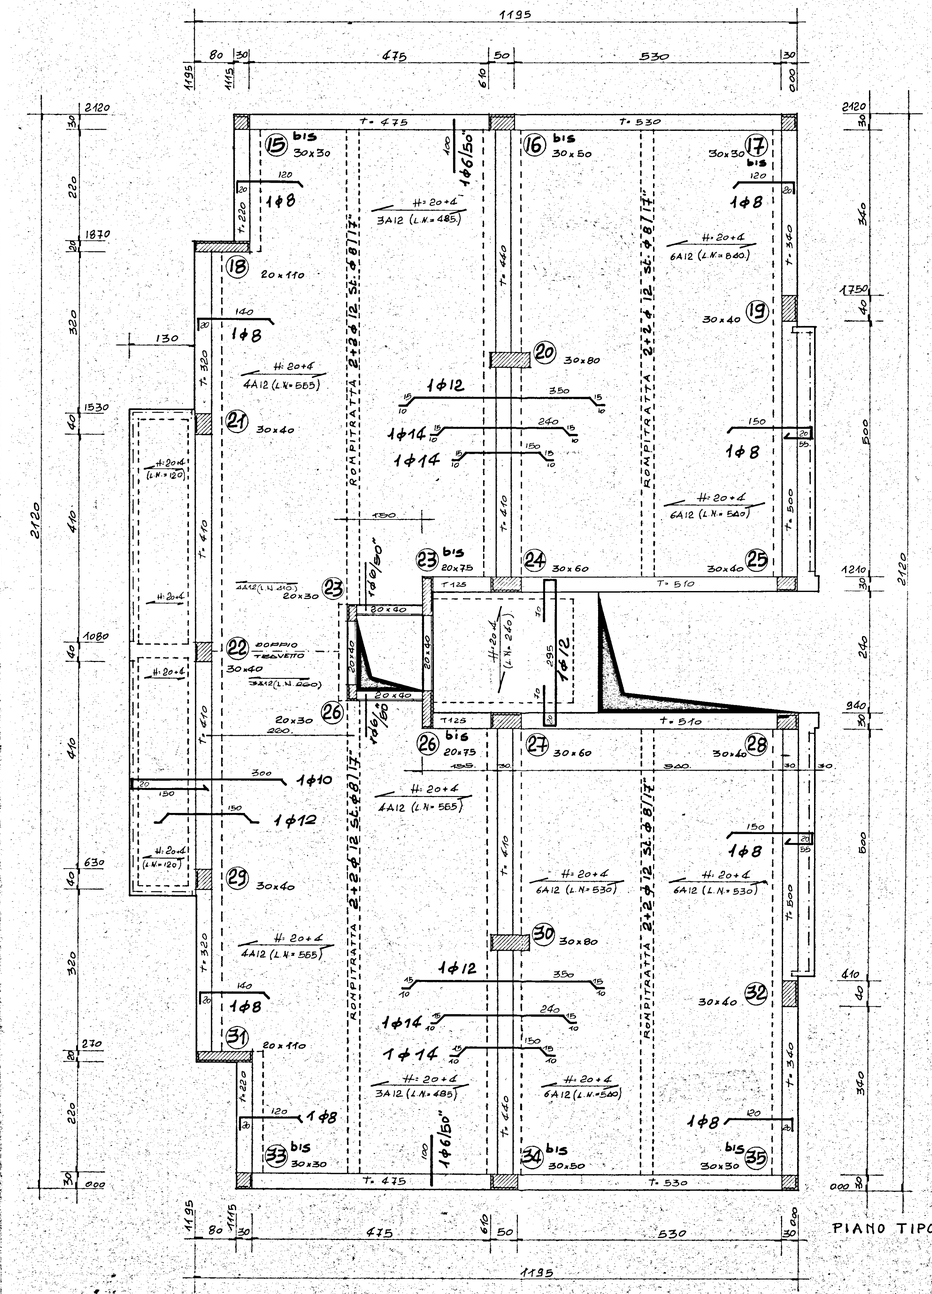oggetto: SCALA B: CARPENTERIA PIANO TIPO
E COPERTURA QUARTO PIANO

scala: 1:50

conglomerato classe R 300 dosato a 3 q.li/mc di cemento tipo R 425
SOVRACCARICO ACCIDENTALE 250 Kg/mq.
" PERMANENTE ESCLUSO PESO PROPRIO 230 Kg/mq.
Acciaio Fe B 44 K

C.A. ING. ALDO SOLIMINI

d.f. I.A.C.P.

tav. n° 8