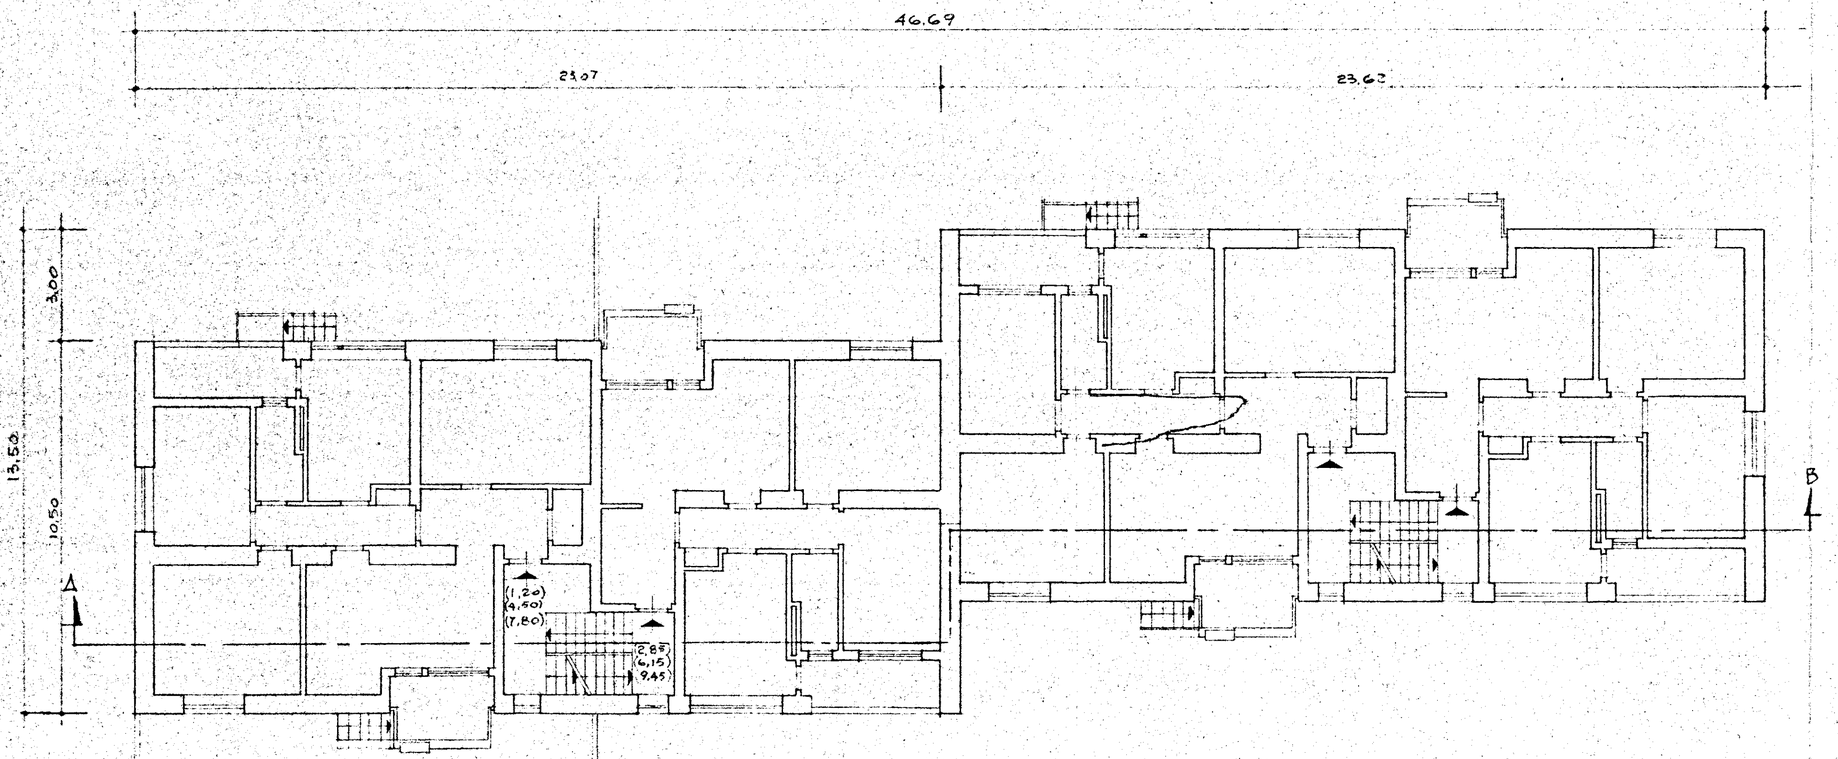

GESTIONE INA CASA 2° SETTENNIO	GRUPPO ARCH. SPACCARELLI - A. BACCIN - BRUNO - TAVOLETTI - C. BACCIN	DIS. N° 6952
CASE IN MESAGNE	ed. E n° 21 . 22 . 23 . 24	TAV. 2 SERIE 243
STAZIONE APP. I.A.C.P. BRINDISI	PIANTA PIANO TIPO RAPP. 1:100	ROMA 9 DICEMBRE 1959