
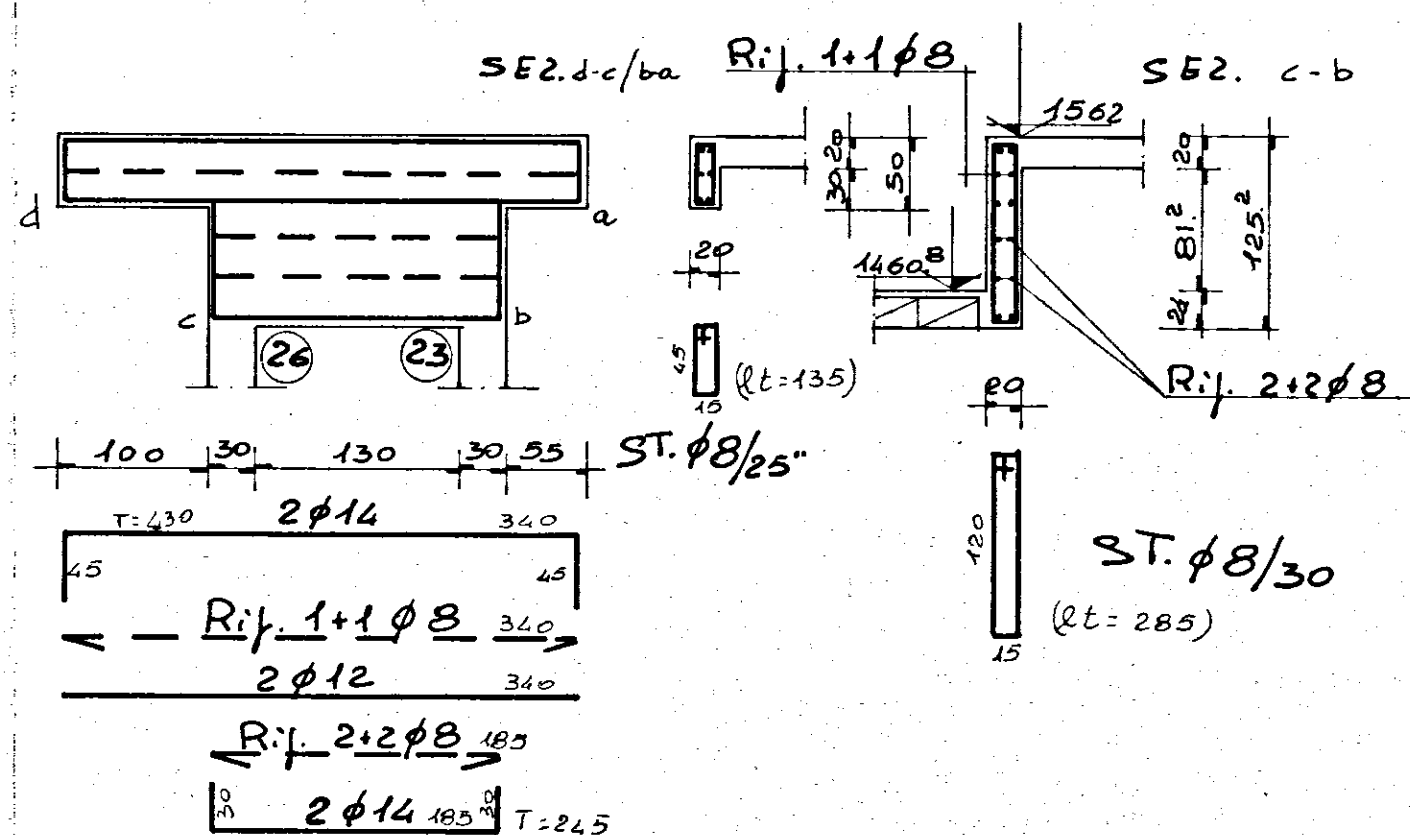
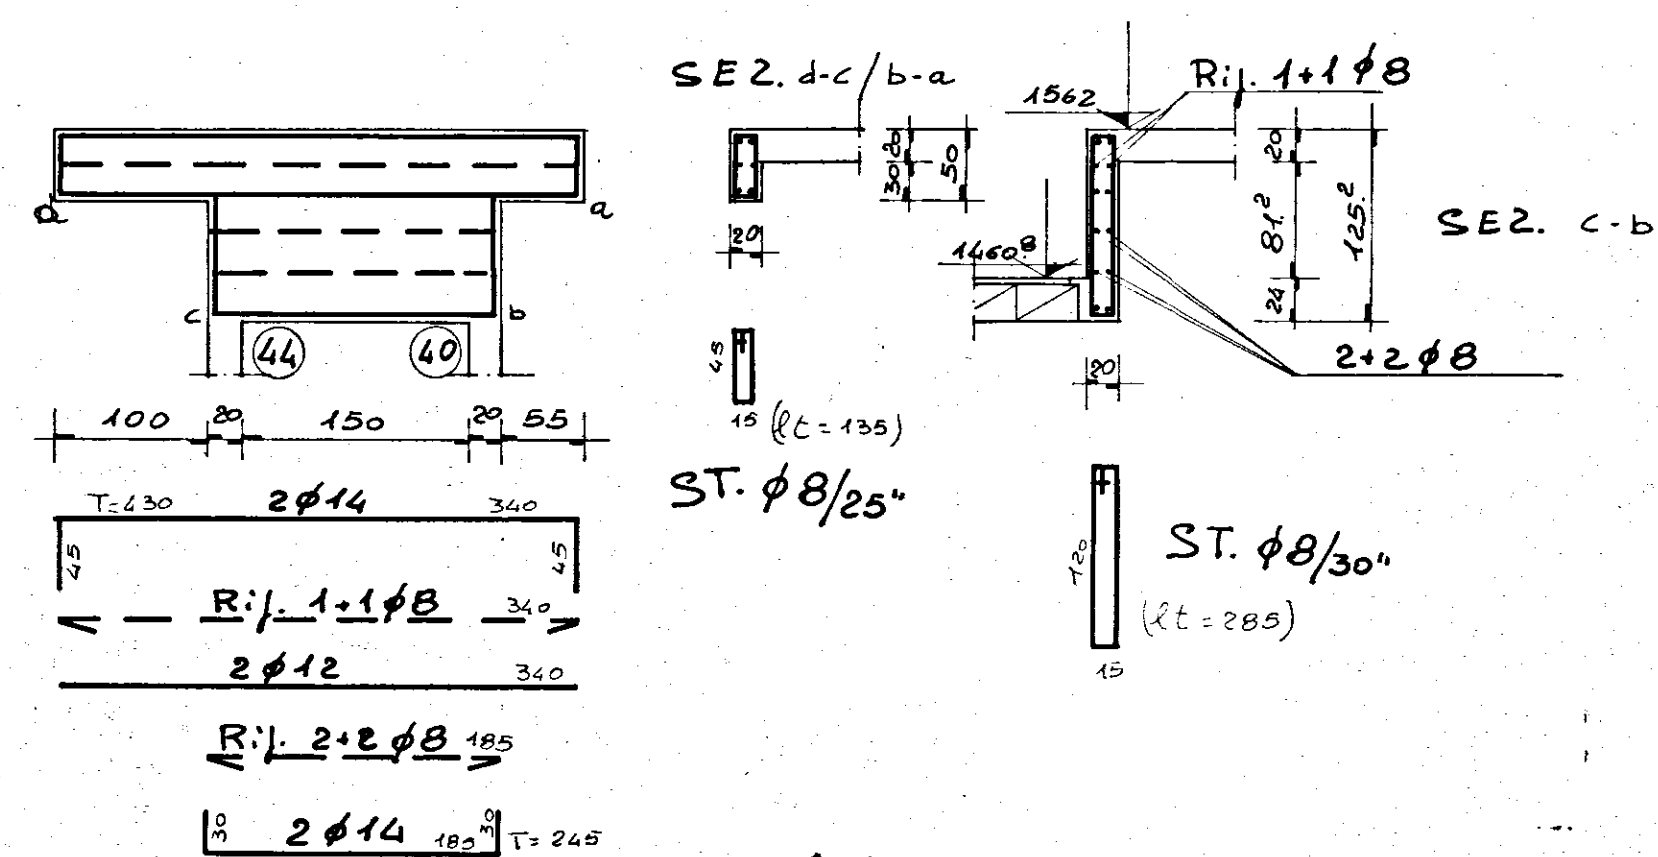
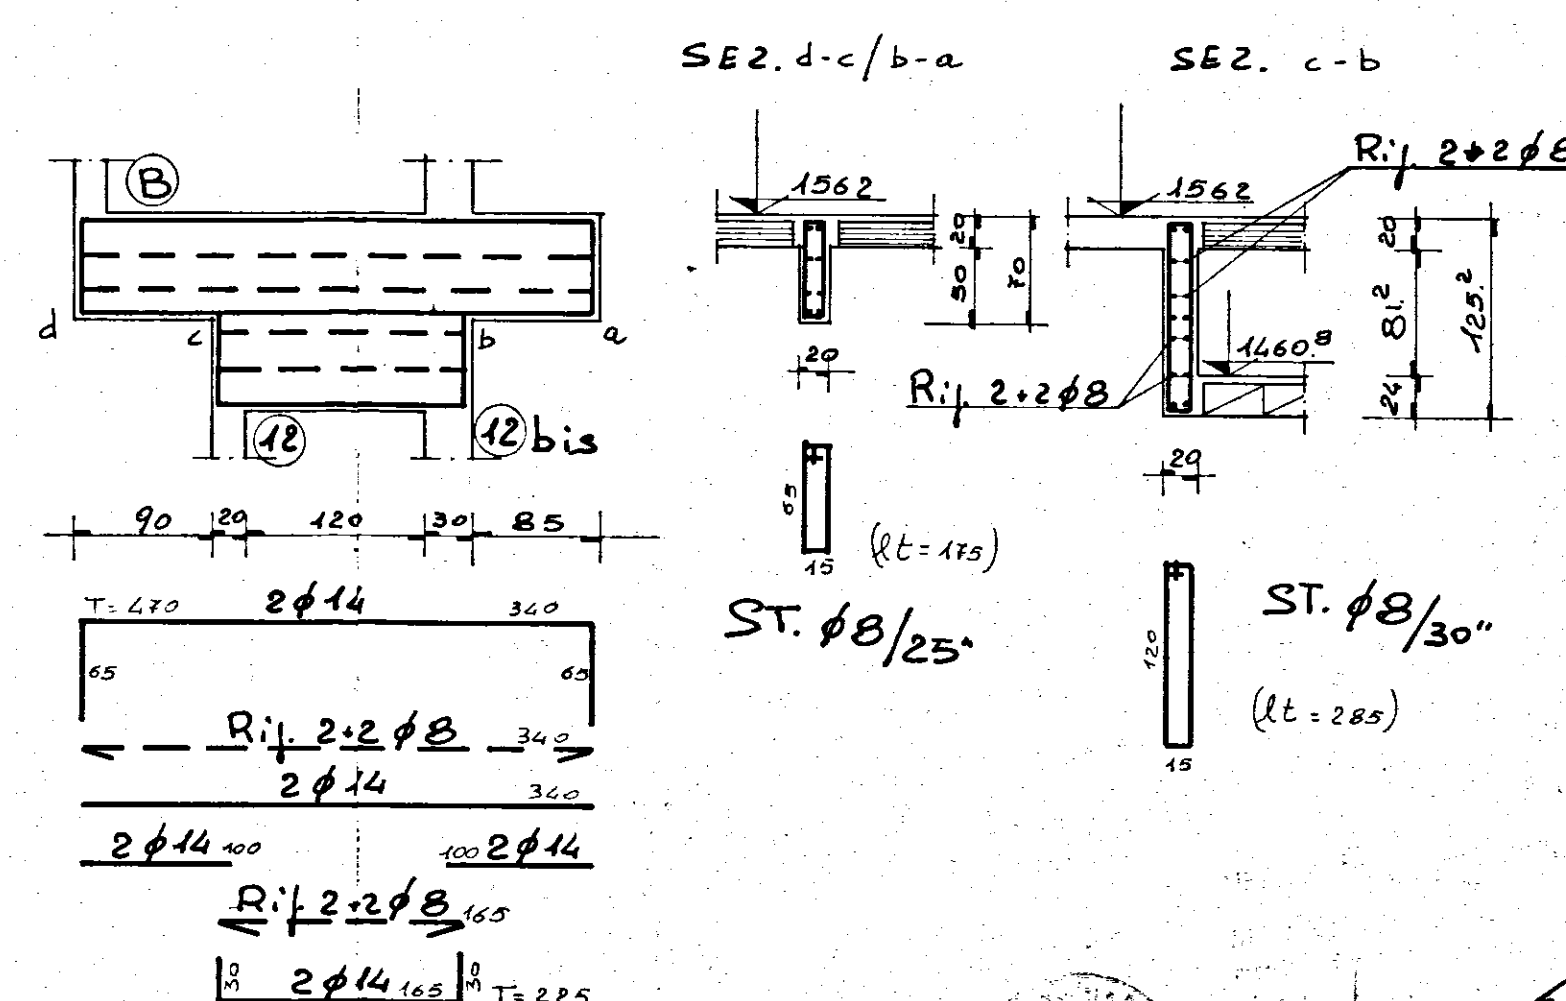
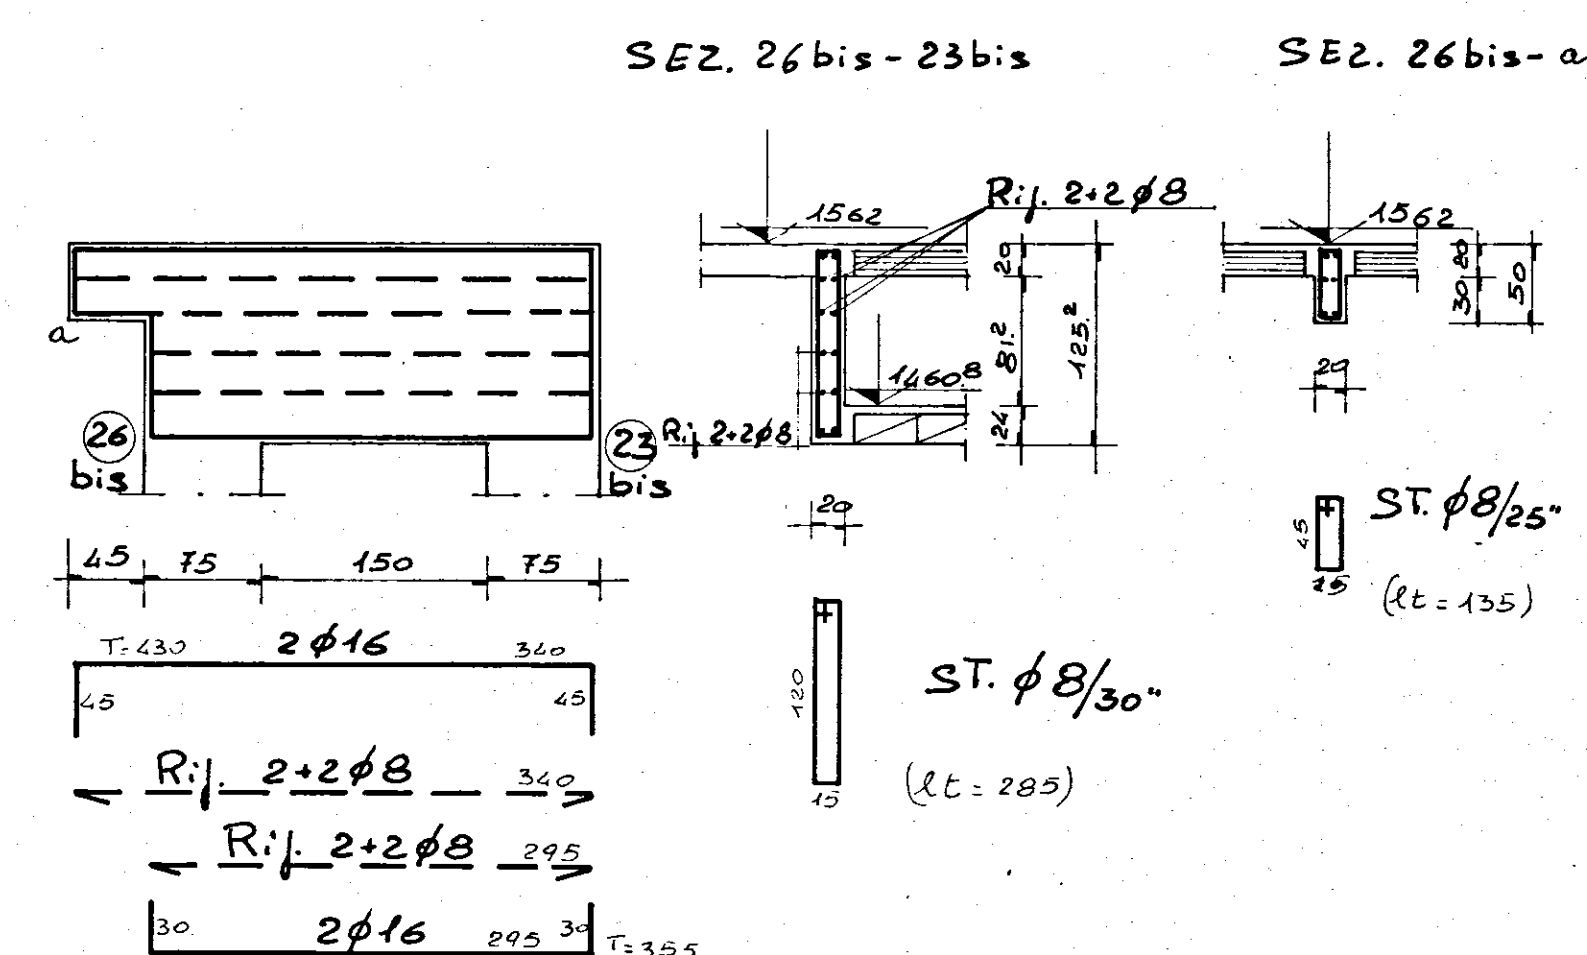
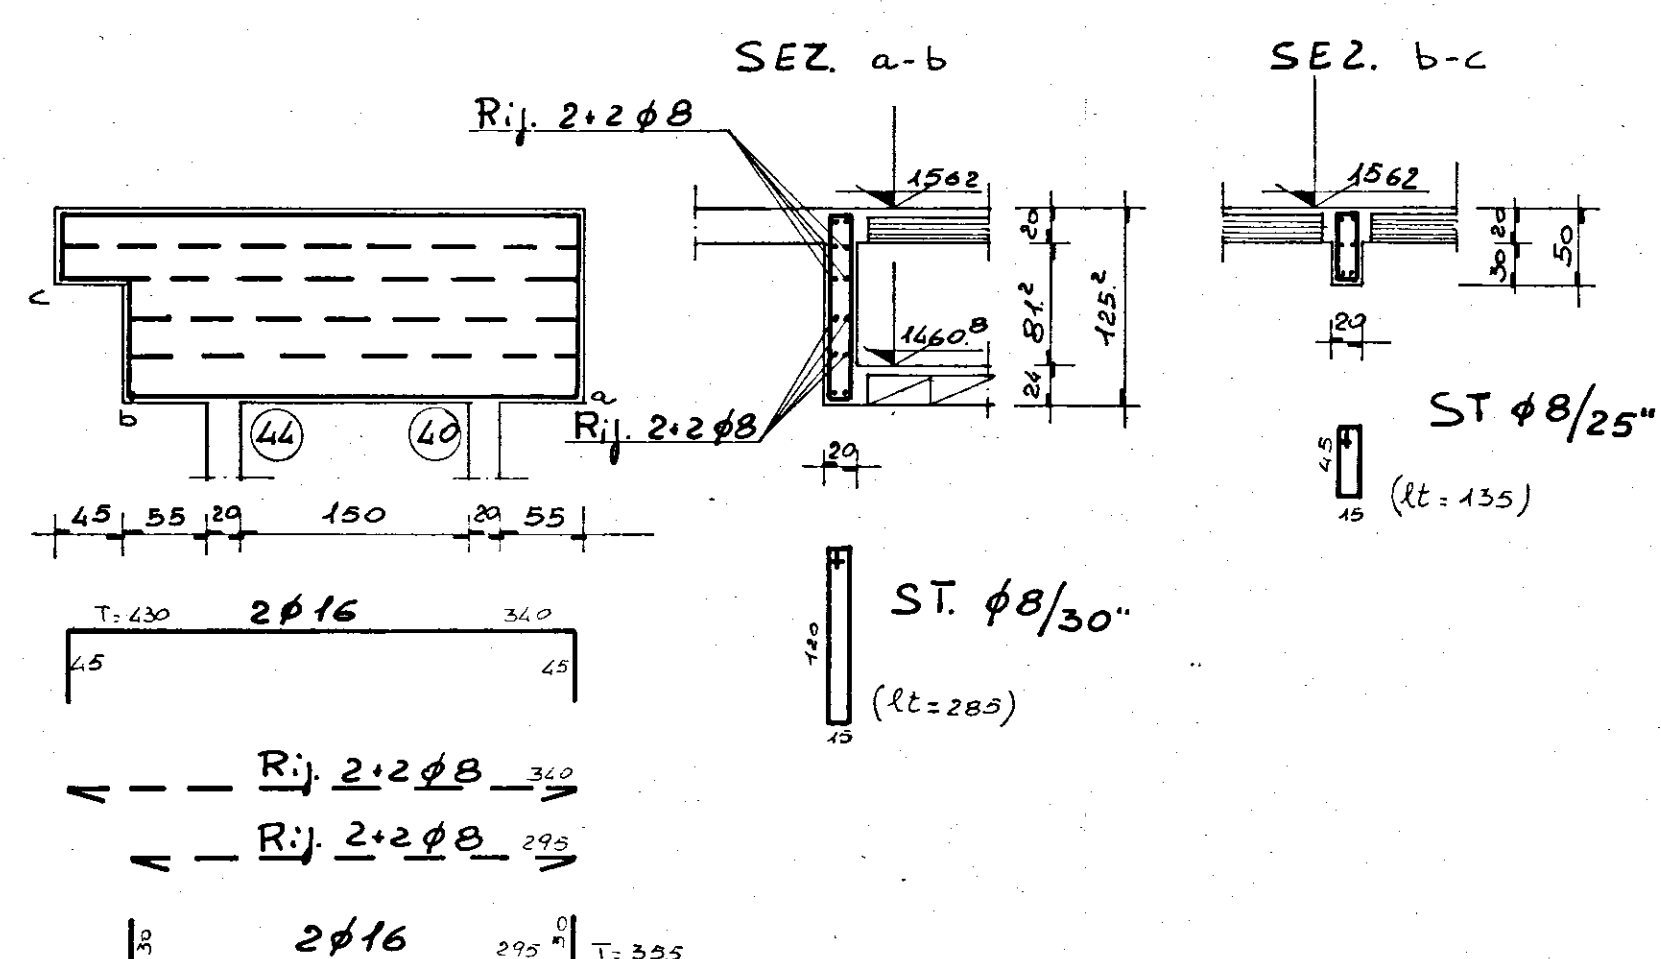
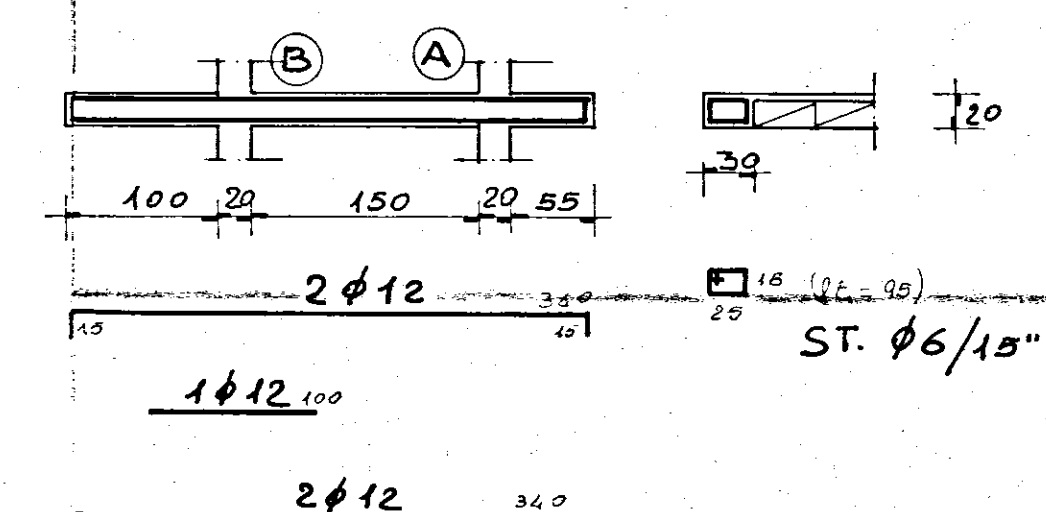
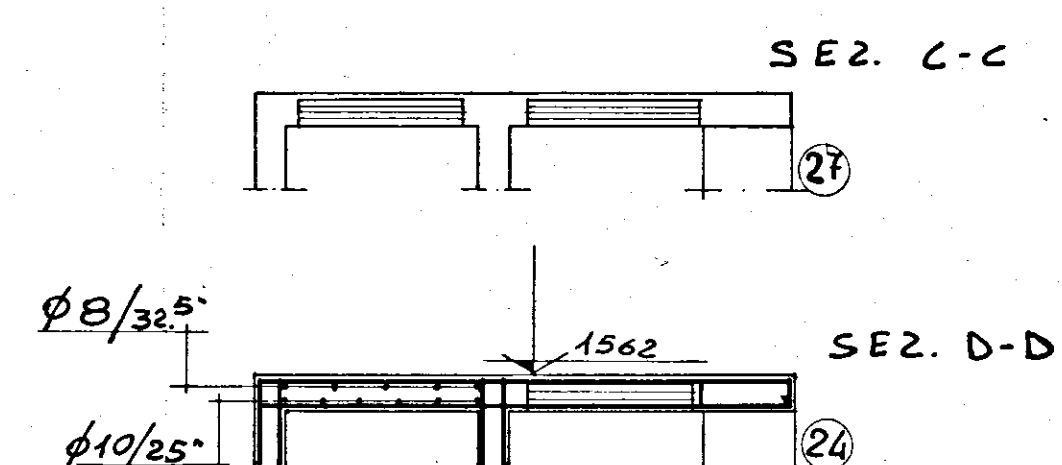
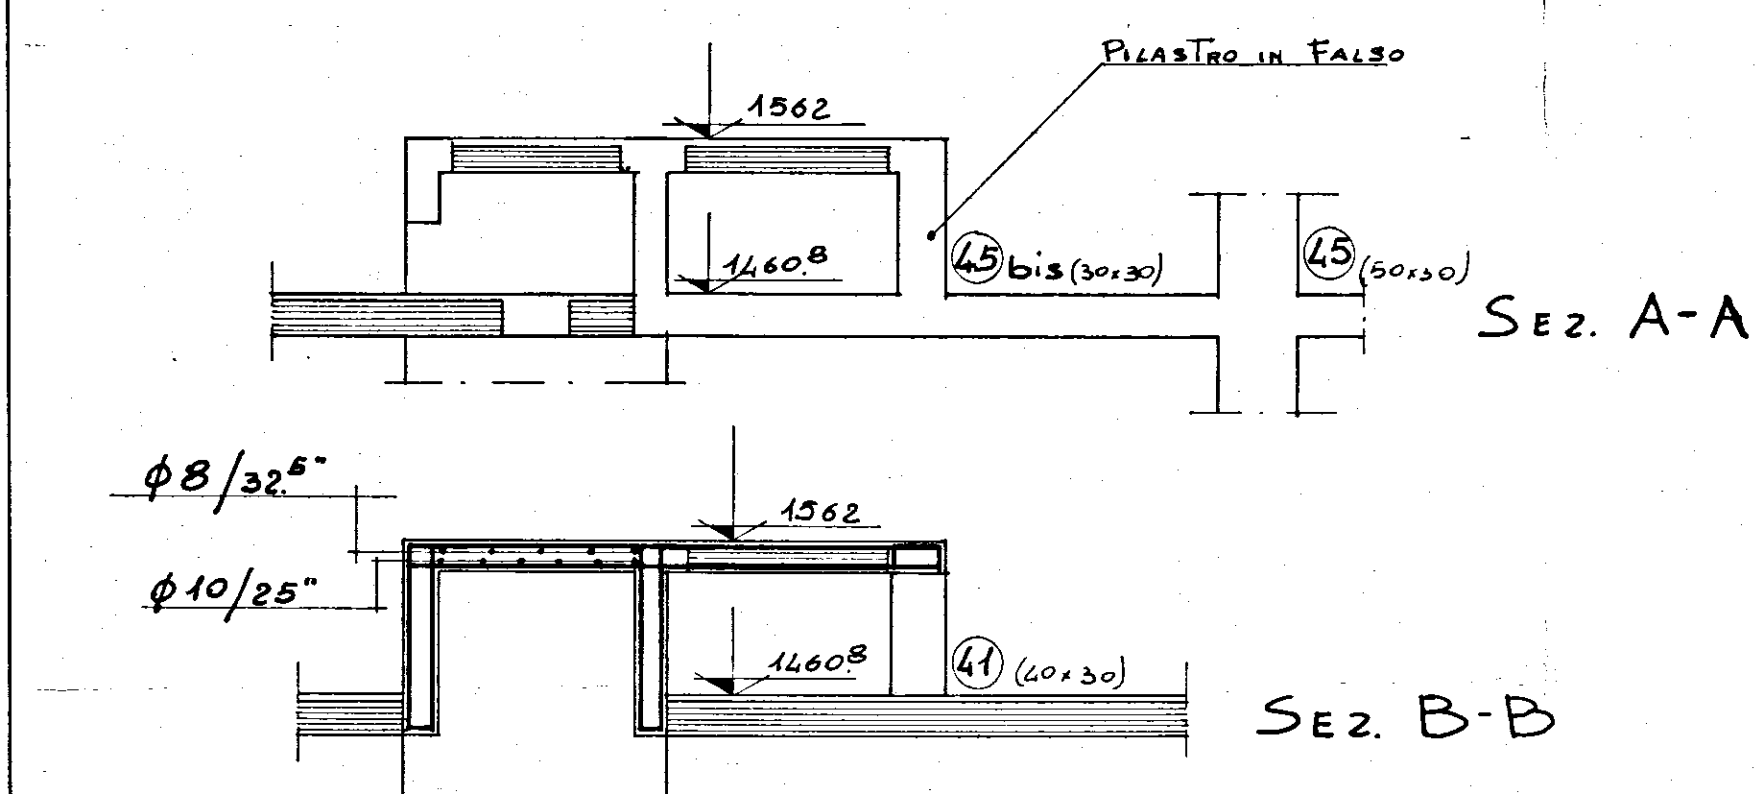
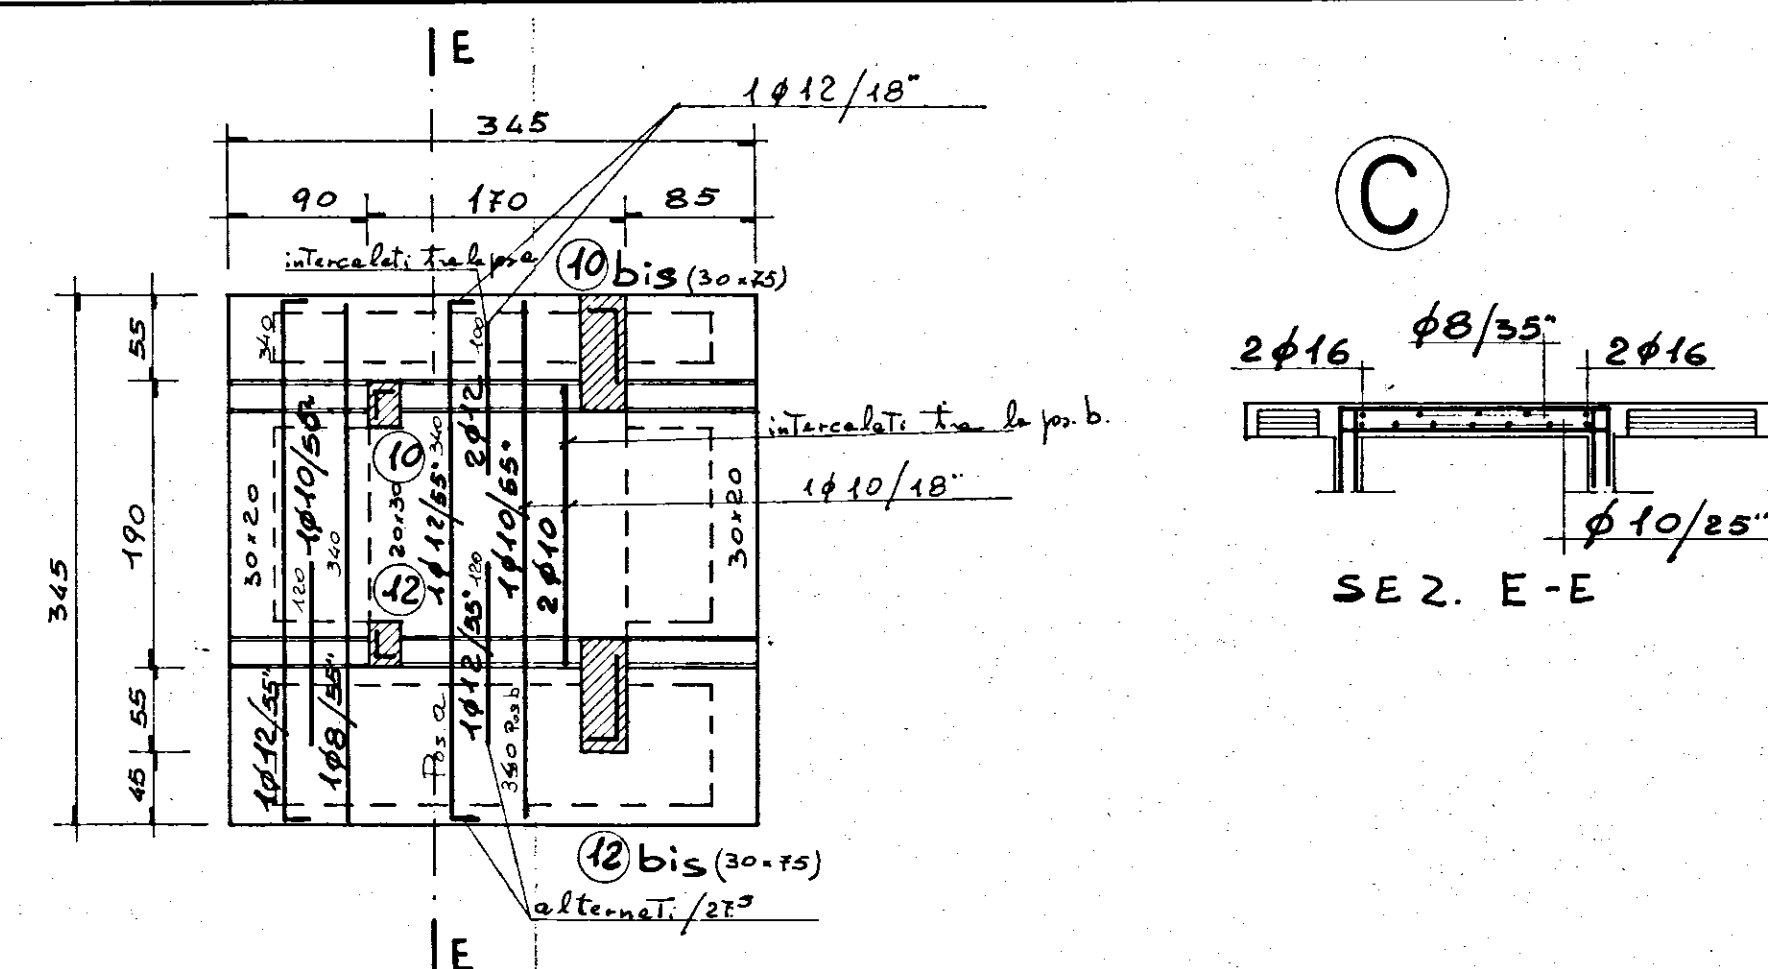
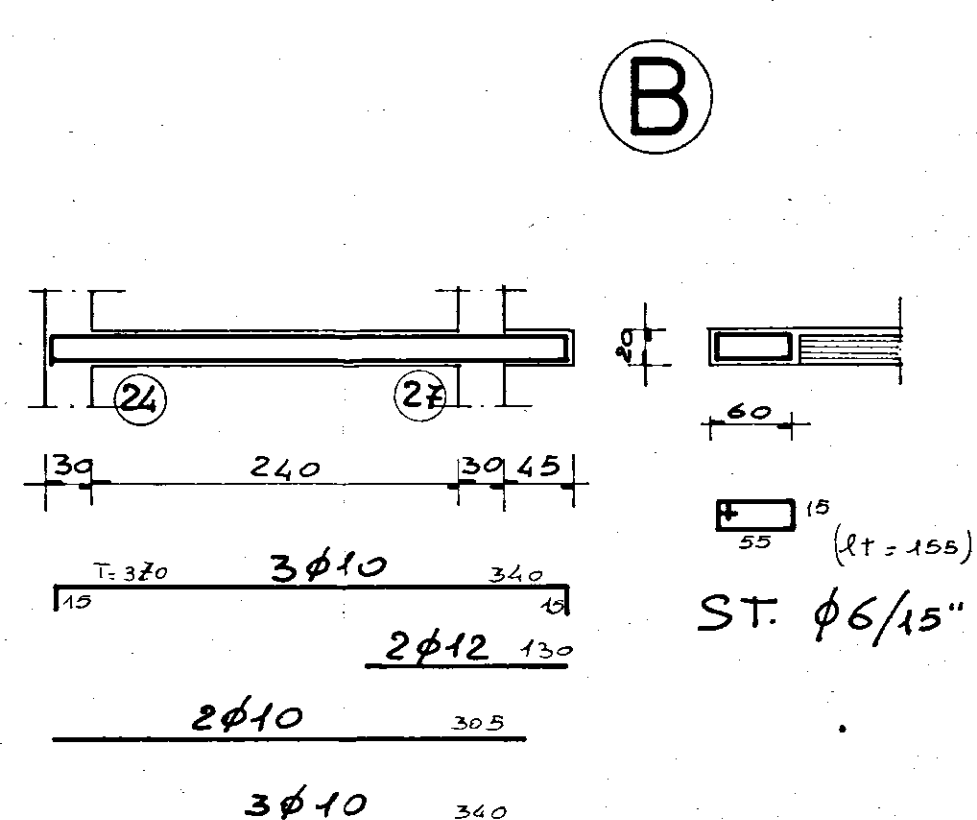


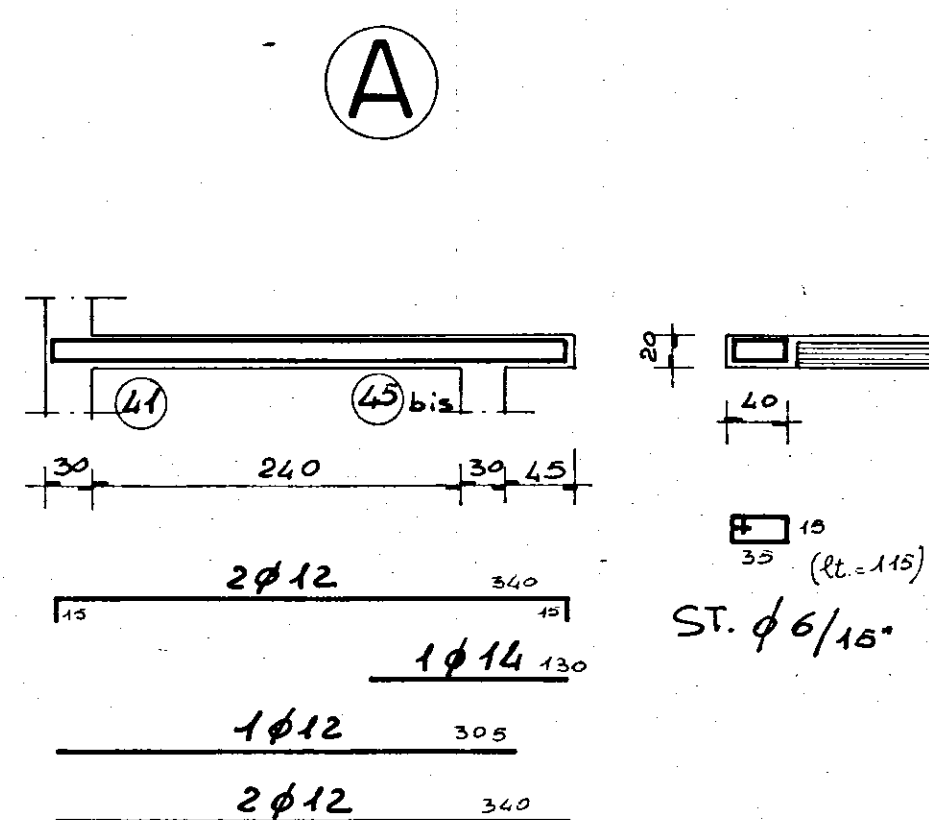

	studio -progettazione -urbanistica-interni-catalogo-	
corso garibaldi 53 - tel. 24047-24048 - bordini		
progetto: ALLOGGI POPOLARI IN CEGLIE MESSAPICA LOTTE n. 3-4 PROGRAMMA INTERVENTO n. 76 del 2/3/1979	data: MAGGIO '80	
oggetto: CARPENTERIA ED ARMATURA PIASTRE ASCENSORI	scale: 1:50	
conglomerato classe R 300 dosato a 3 q.li/mc di cemento tipo R 425 SOVRACCARICO ACCIDENTALE PERMANENTE ESCLUSO PESO PROPRIO Acciaio Fe B 44 K	tav. n° 18	
C.a. ING. ALDO SOLIMINI	d.l. I. A. C. P.	