




A 60	C.E.P. BRINDISI	
	QUARTIERE COORDINATO RIONE "PARADISO,"	
	I.A.C.P. (408)	PROGETTO ESECUTIVO DIS. 148-149
	LOTTO N° 8	PIANTE PIANI PRIMO E COPERTURA RAPP. 1:100
EDIFICIO N° 3	GRUPPO ARCH. AMENDOLA - ROMA-	10-4-1958

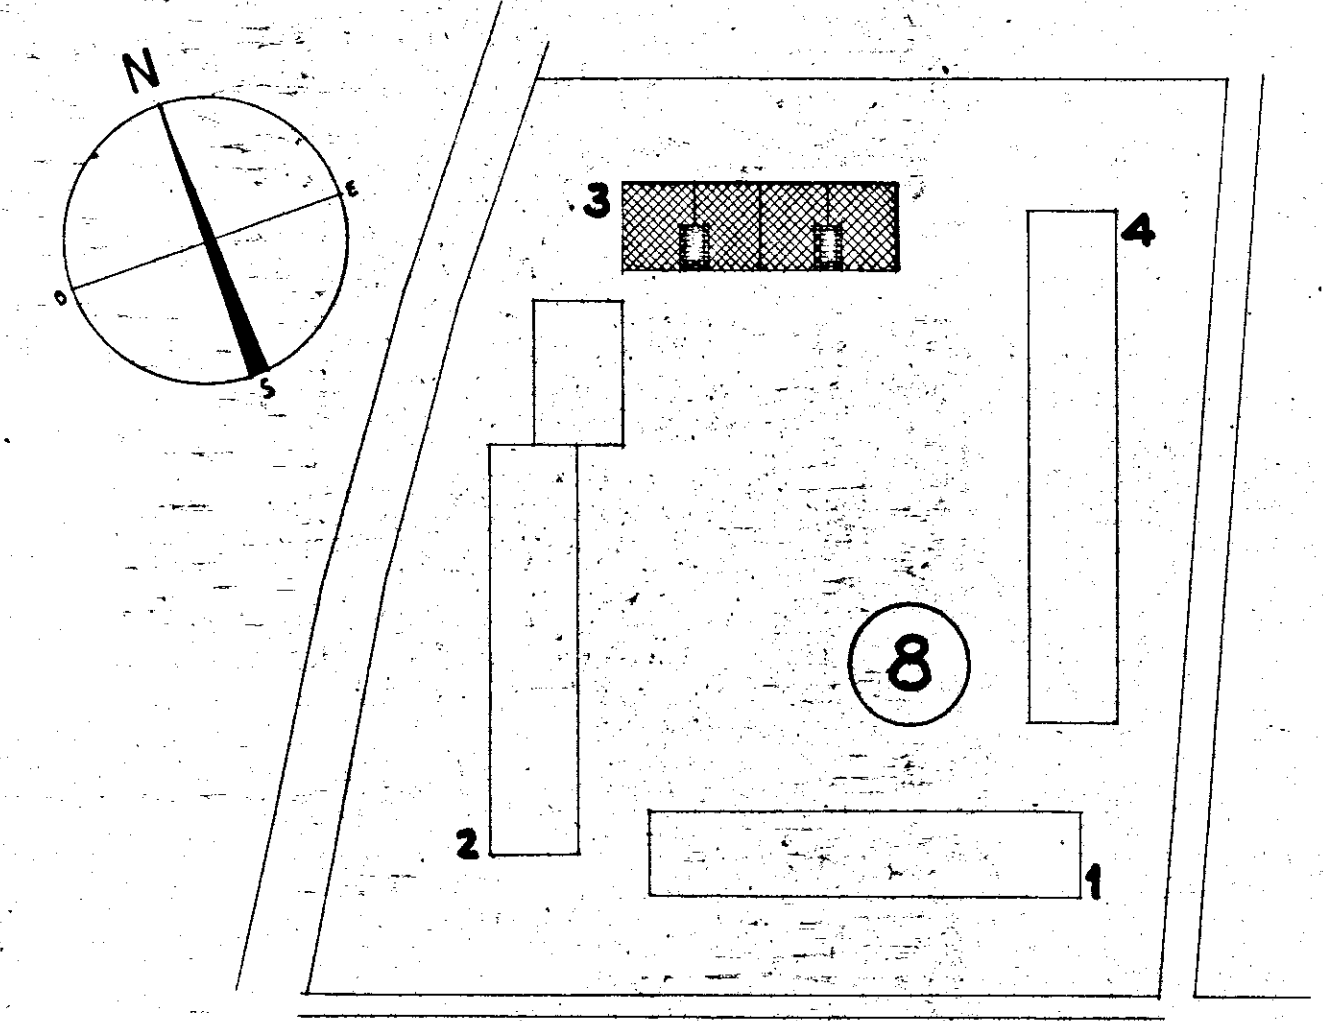

PROGETTISTI
 ARCH. GIUSEPPE AMENDOLA - CAPO GRUPPO
 MARIA TERESA SARNO
 CECILIA VARETTI
 LUIGI CREMONA
 ALDO VILLANI

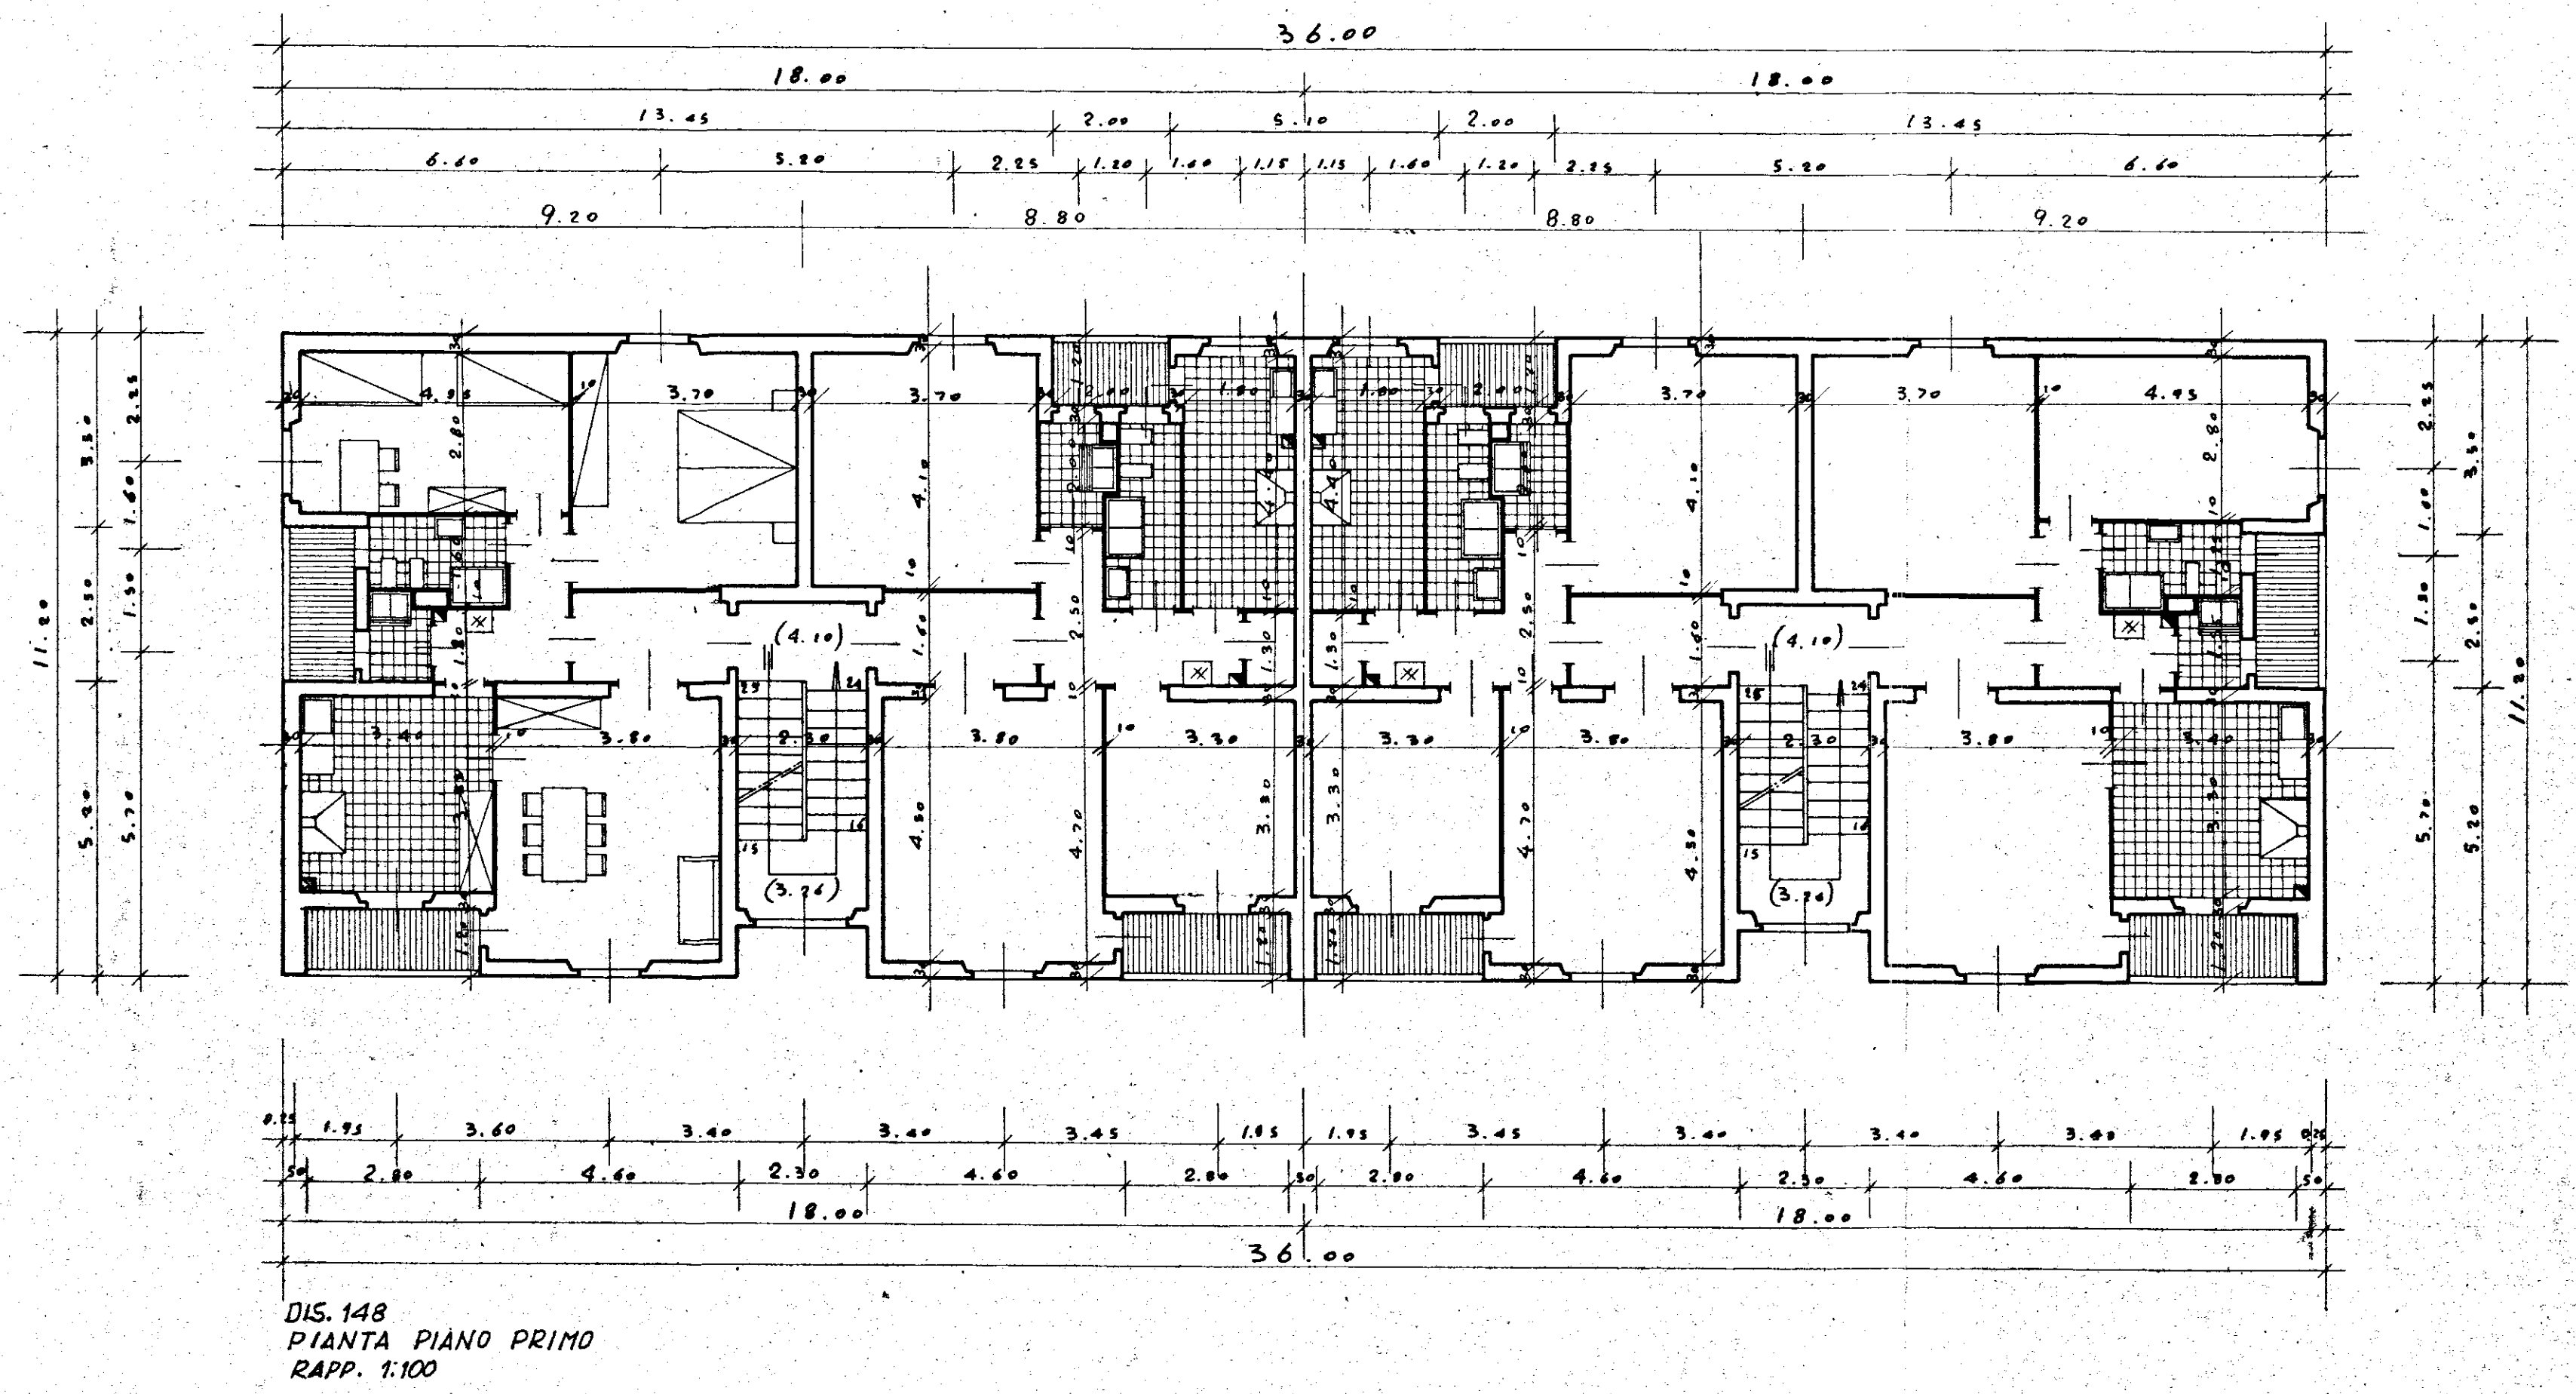

DIS. 148
 PIANTE PIANO PRIMO
 RAPP. 1:100

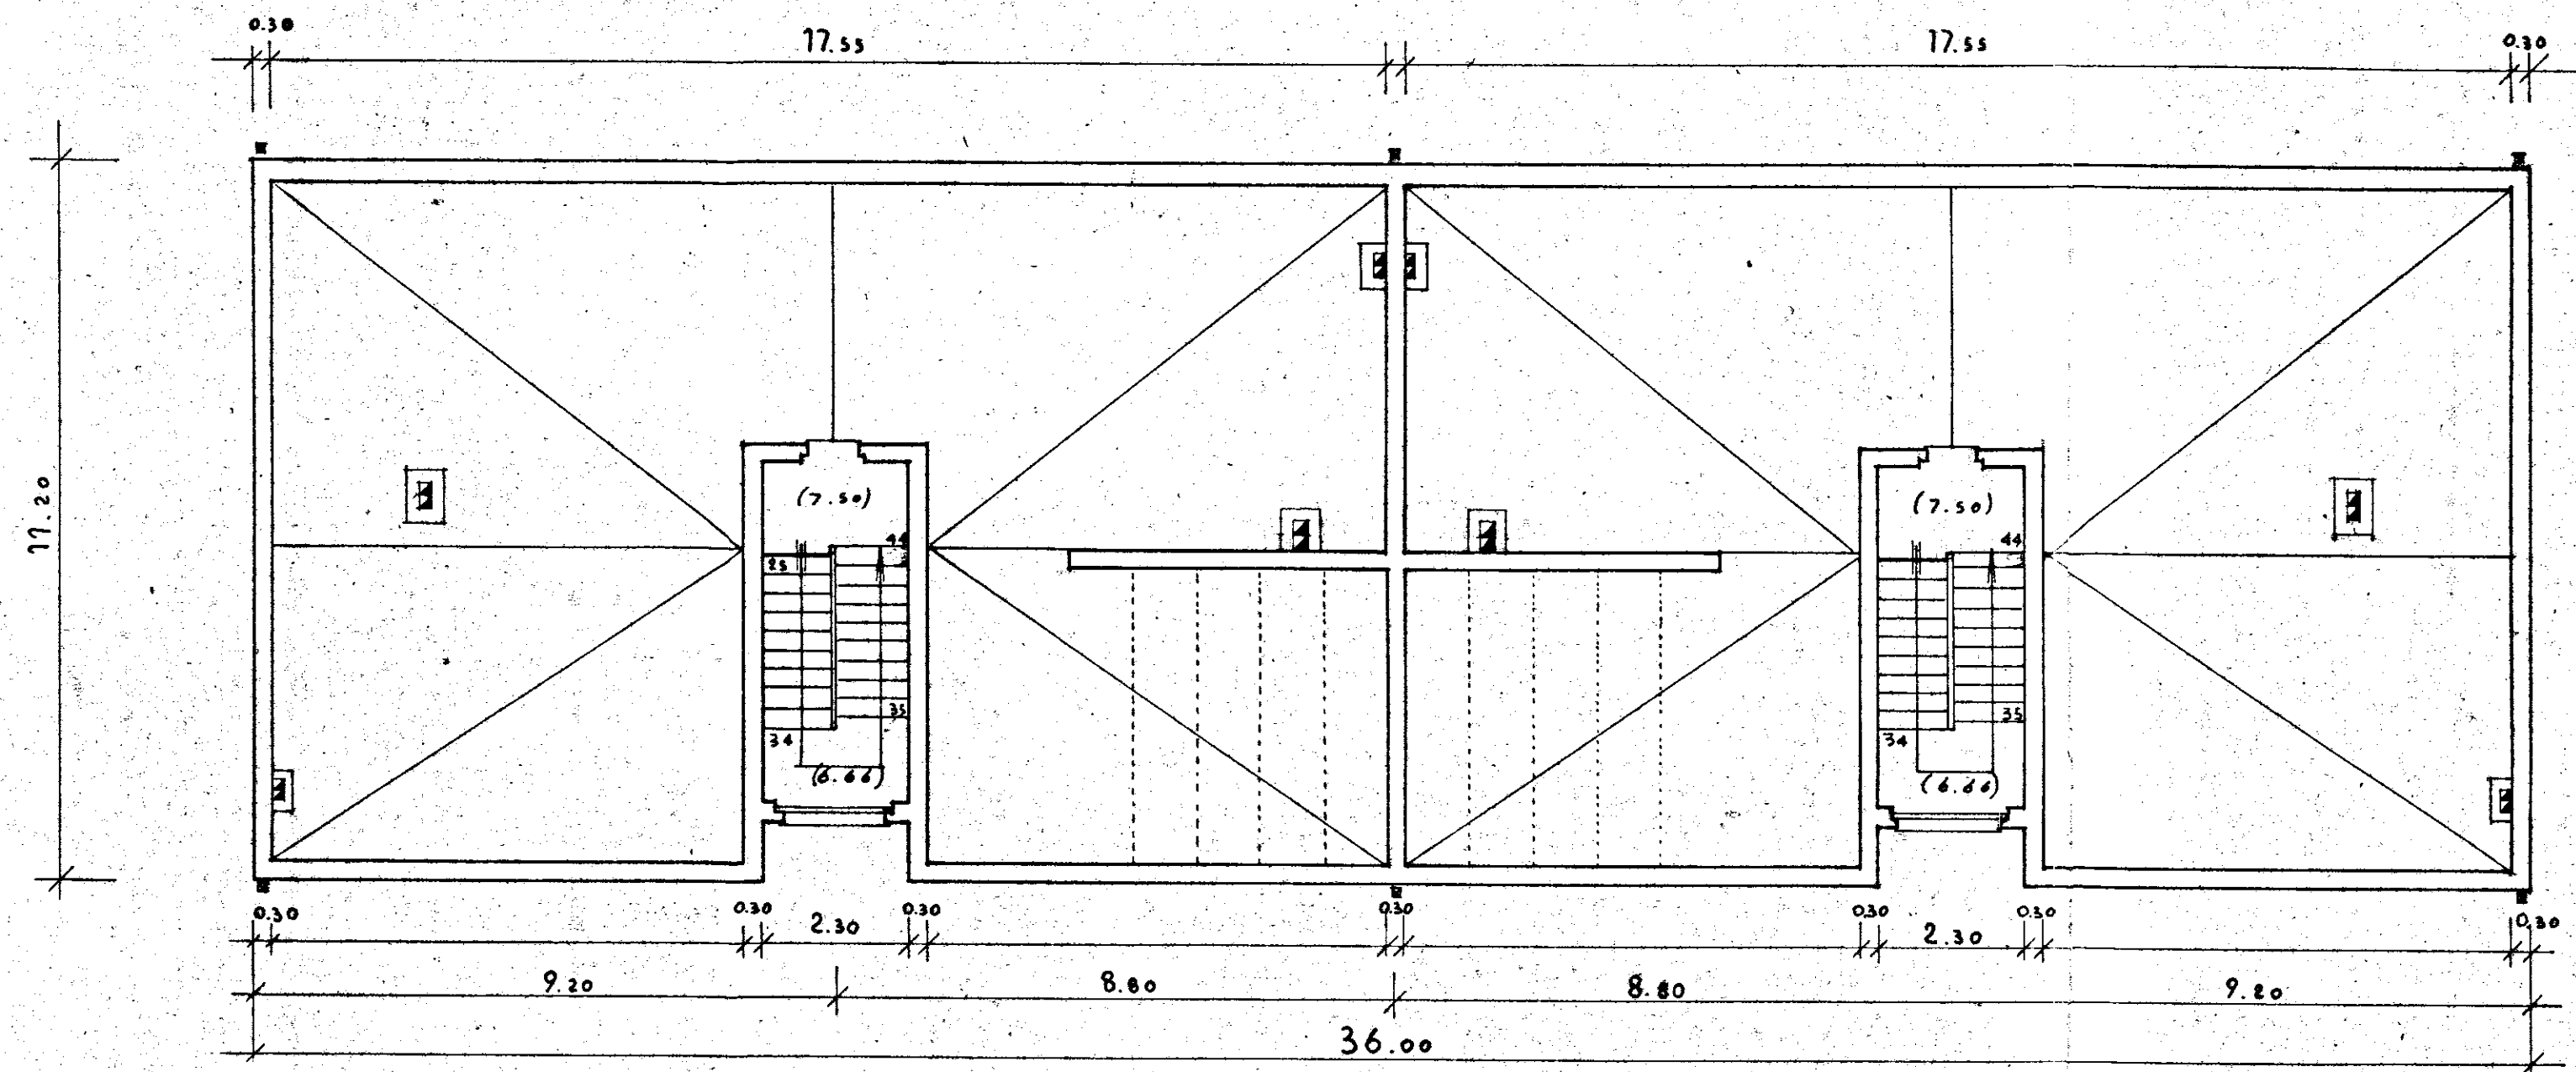

DIS. 149
 PIANTE PIANO COPERTURA
 RAPP. 1:100