ISTITUTO AUTONOMO CASE POPOLARI

PER LA PROVINCIA DI BRINDISI

CASE PER LAVORATORI

AGRICOLI DIPENDENTI

IN S. VITO DEI N.ni

SCHEMA DEI VOLUMI

Scala 1:200

PIANTA MURATURE

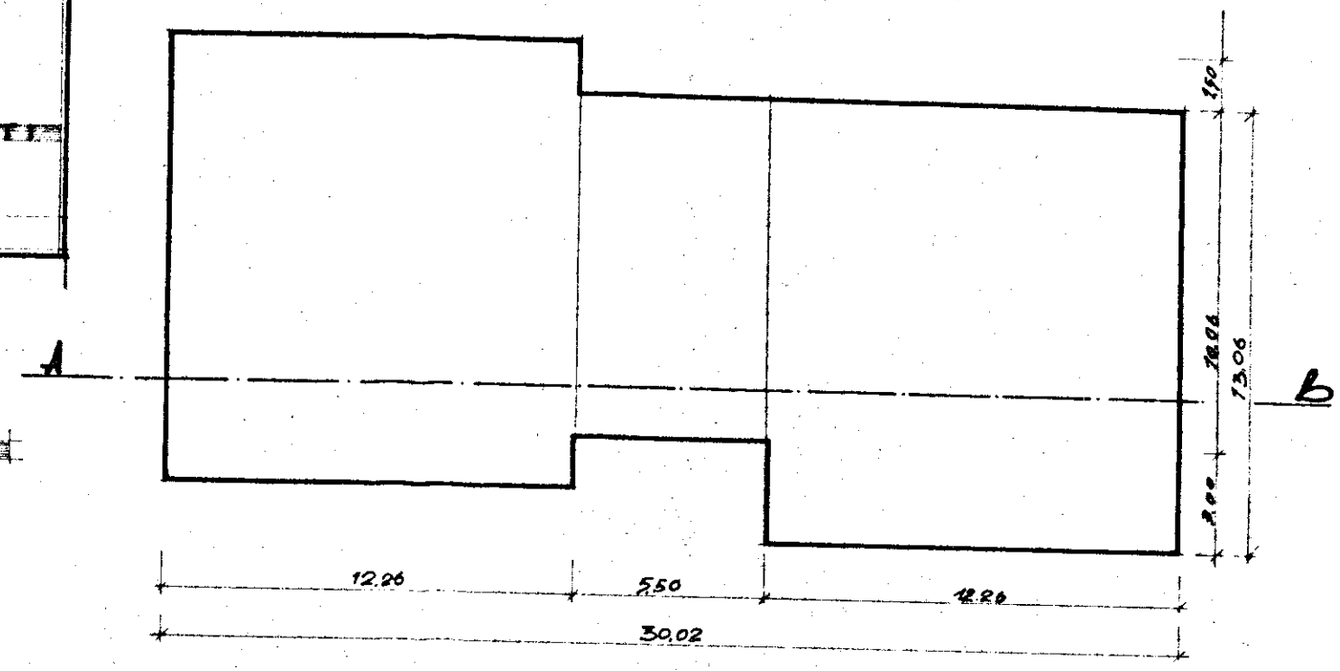
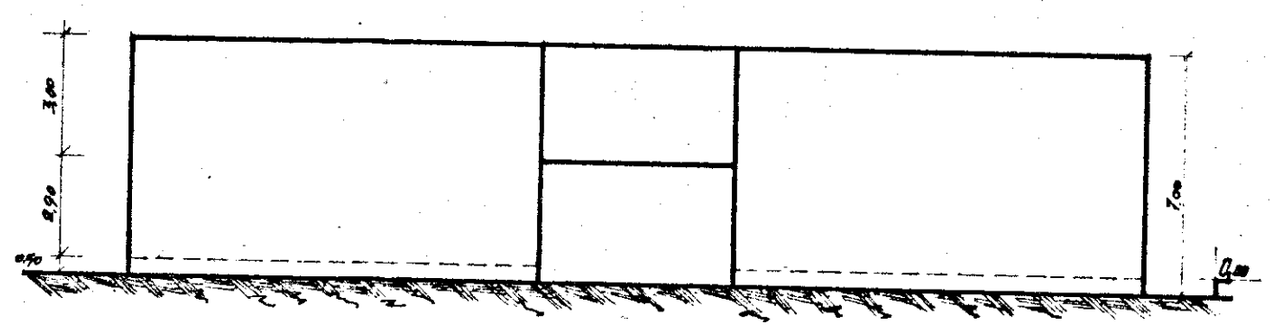
SEZIONE A-B