


BRINDISI COMMENDA OVEST

GRUPPO GATTI


C3

5.07.1957

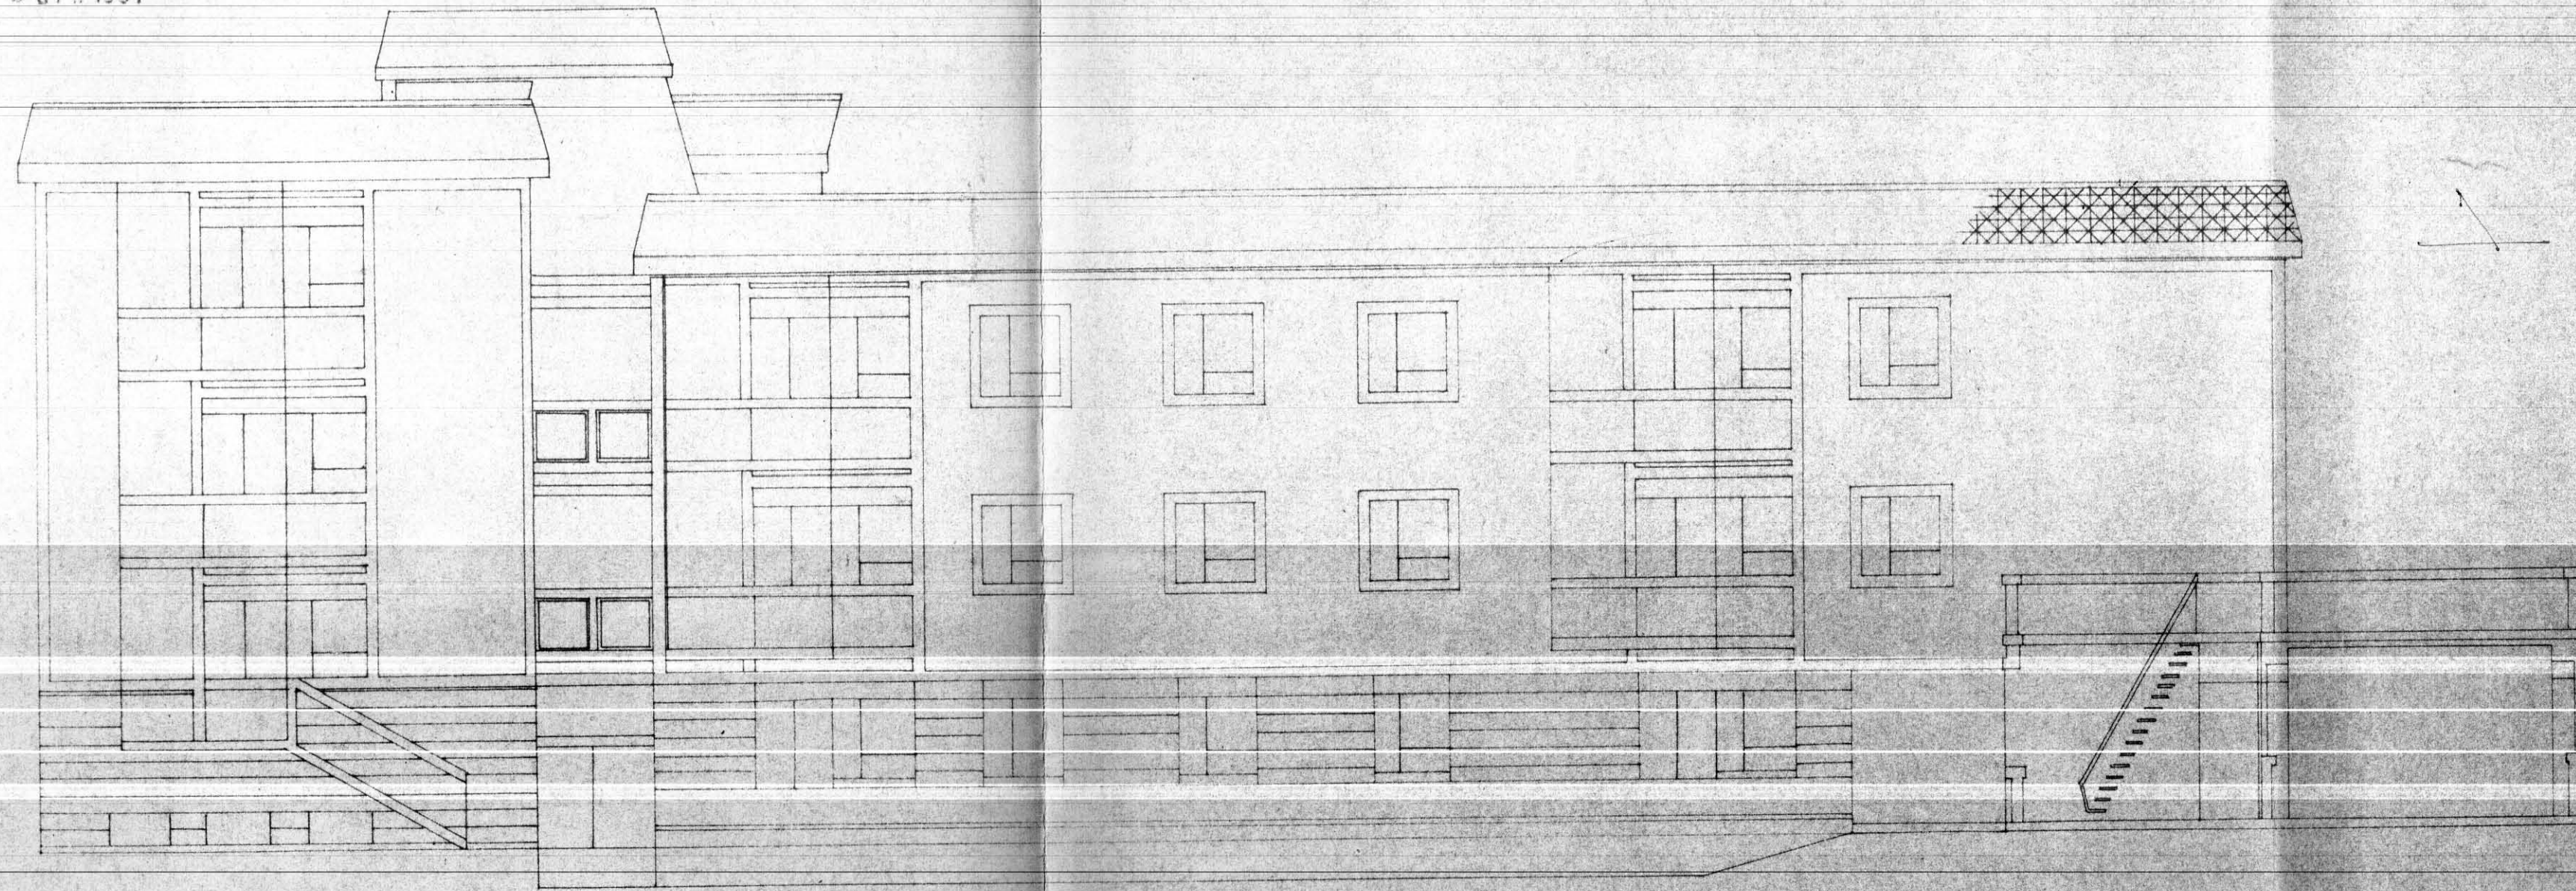

PROSPETTO E-D 1:100

C4

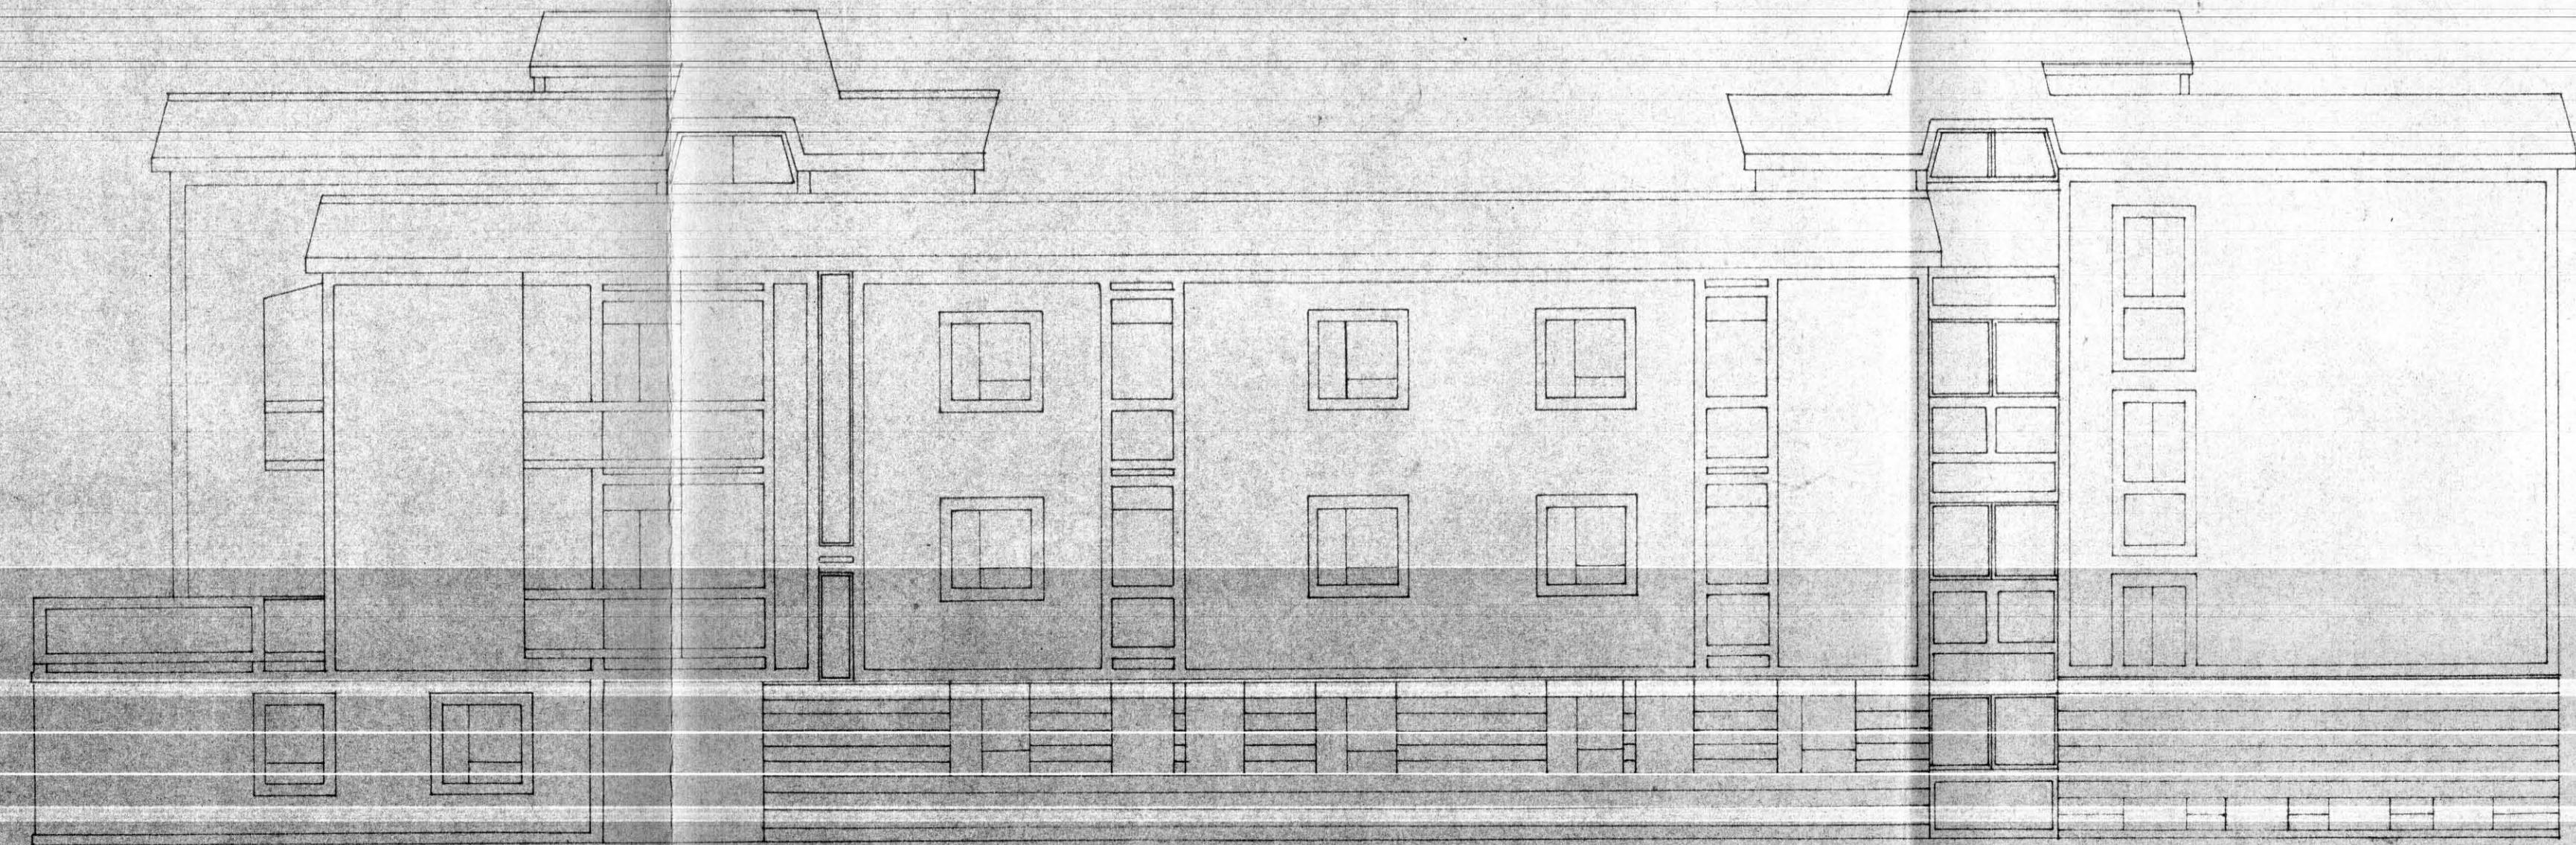

PROSPETTO A-B 1:100