




PROSPETTO  
(RAPP. 1:10)

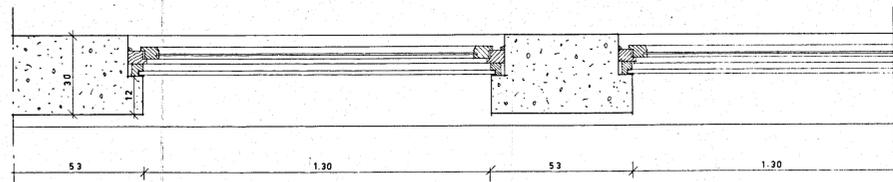

SEZIONE ORIZZONTALE A-A  
(RAPP. 1:10)

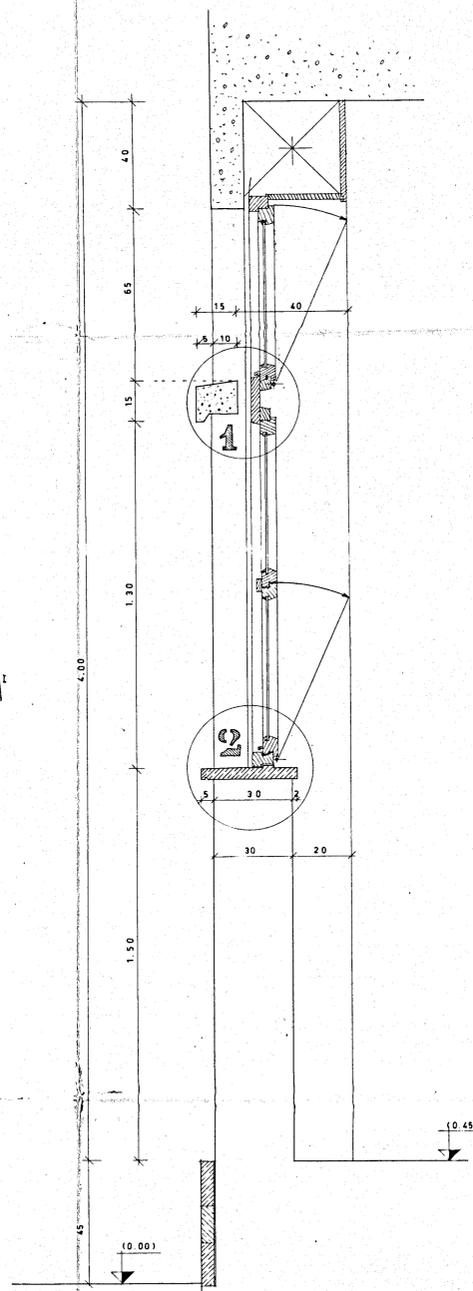

SEZIONE VERTICALE B-B  
(RAPP. 1:10)

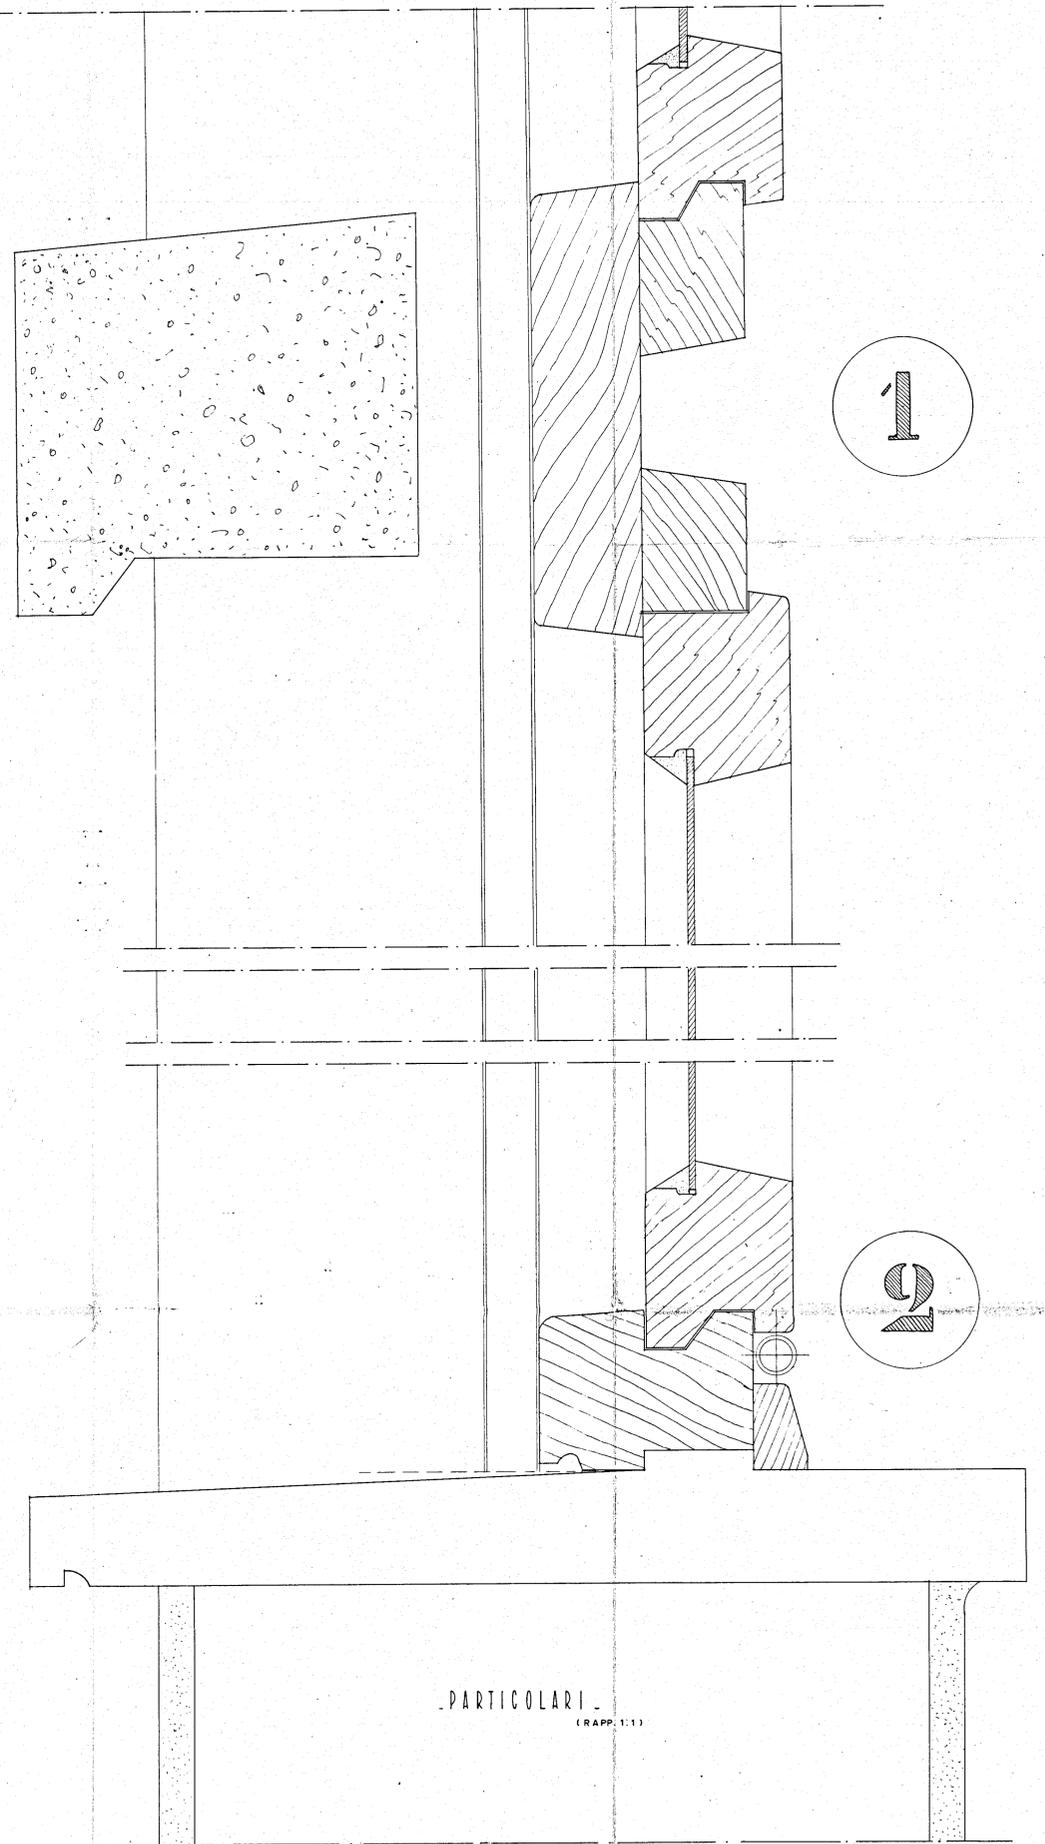

PARTICOLARI  
(RAPP. 1:1)