

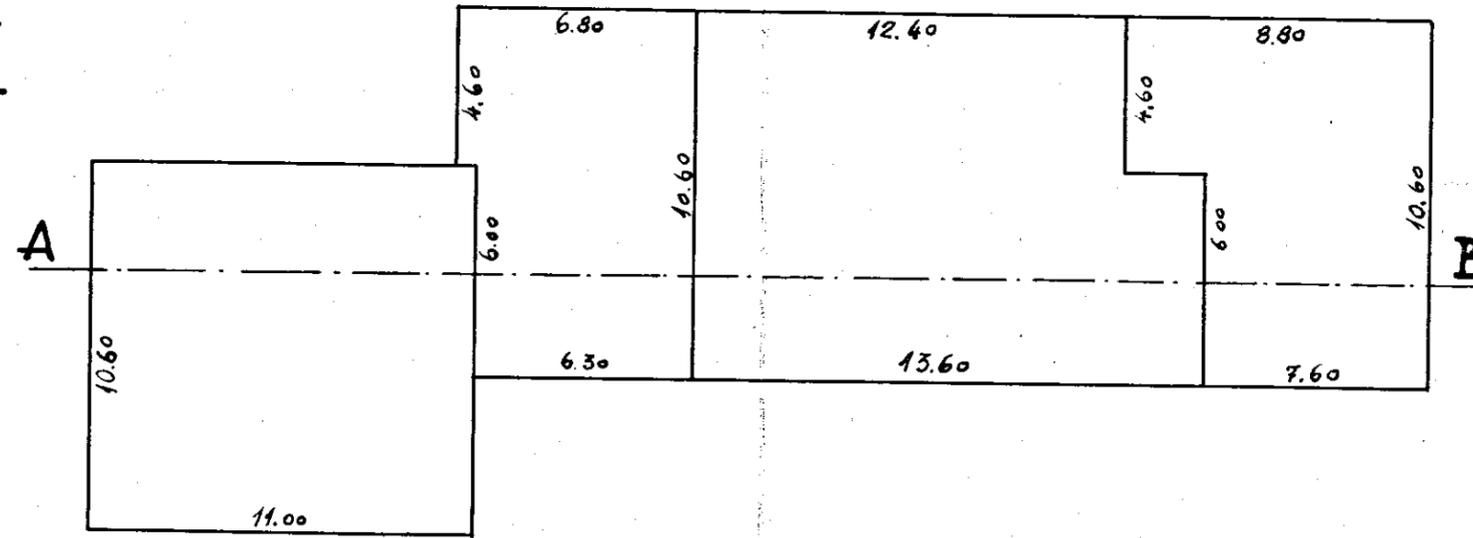


I.A.C.P. - BRINDISI
CASE PER LAVORATORI
AGRICOLI DIPENDENTI
IN CELLINO S. MARCO

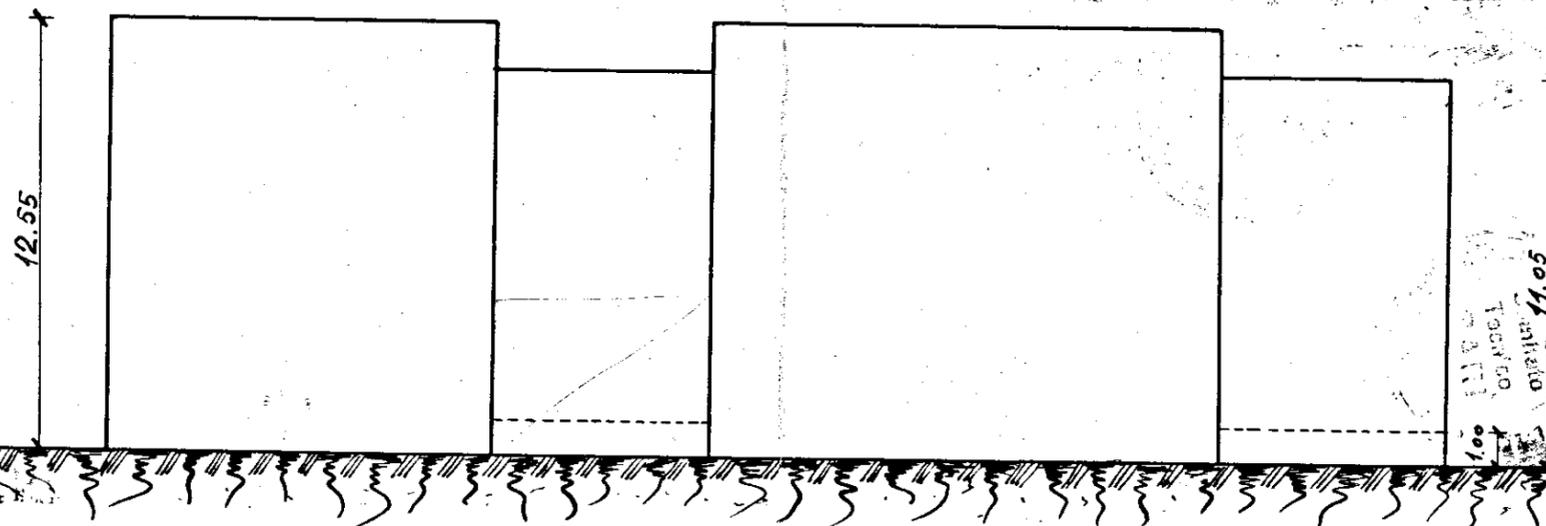

PIANTA MURATURE

SCHEMA DEI VOLUMI
SCALA 1:200

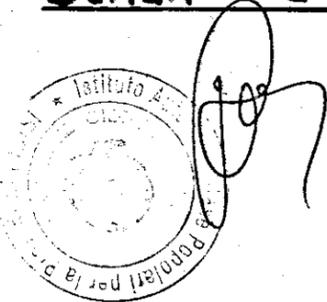

SEZIONE AB

PROVVEDIMENTI ALLE OPERE PUBBLICHE
 con SEDE in GARI
 COMITATO TECNICO AMMINISTRATIVO
 n. 976
 5 SET 1952

PROVVEDIMENTI ALLE OPERE PUBBLICHE
 con SEDE in GARI
 COMITATO TECNICO AMMINISTRATIVO
 data del 12/10/1952
 IL SEGRETARIO

[Handwritten signature]