

APPALTO CONCORSO

PER LA REALIZZAZIONE DI
EDIFICI RESIDENZIALI NEL
COMUNE DI BRINDISI NEL
COMPARTO M DEL PIANO DI
ZONA 167-RIONE PERRINO-
LOTTO 1° [delibera 3135 del 12.10.1979]

imprese:

EDI.CO.M. s.r.l.

DE.GE.CO. s.r.l.

progettazione

EDI.CO.M. UFFICIO TECNICO

Ato Sup. Tullio Cristofaro

UFFICIO DEL GENIO CIVILE
Si attesta che copia del presente atto
rilavato dal n° 6950 questo Ufficio
ai sensi dell'art. 85 del D.Lgs.
Visti i CONSTATI DELL'UFFICIO
di accertamento urbanistico

(barrati)


(barrati)

(barrati)


Foto Sup. Tullio Cristofaro

planimetrie generali	tav. A
	scala 1:

VISTO:
E' copia conforme al progetto per il quale
la Commissione Edilizia, nella seduta del
18 MAR 1980, ha espresso parere favorevole.
9 MAG 1980
Sottodirettore,
DIREZIONE GENERALE
(Dott. Vito Di GILIO)

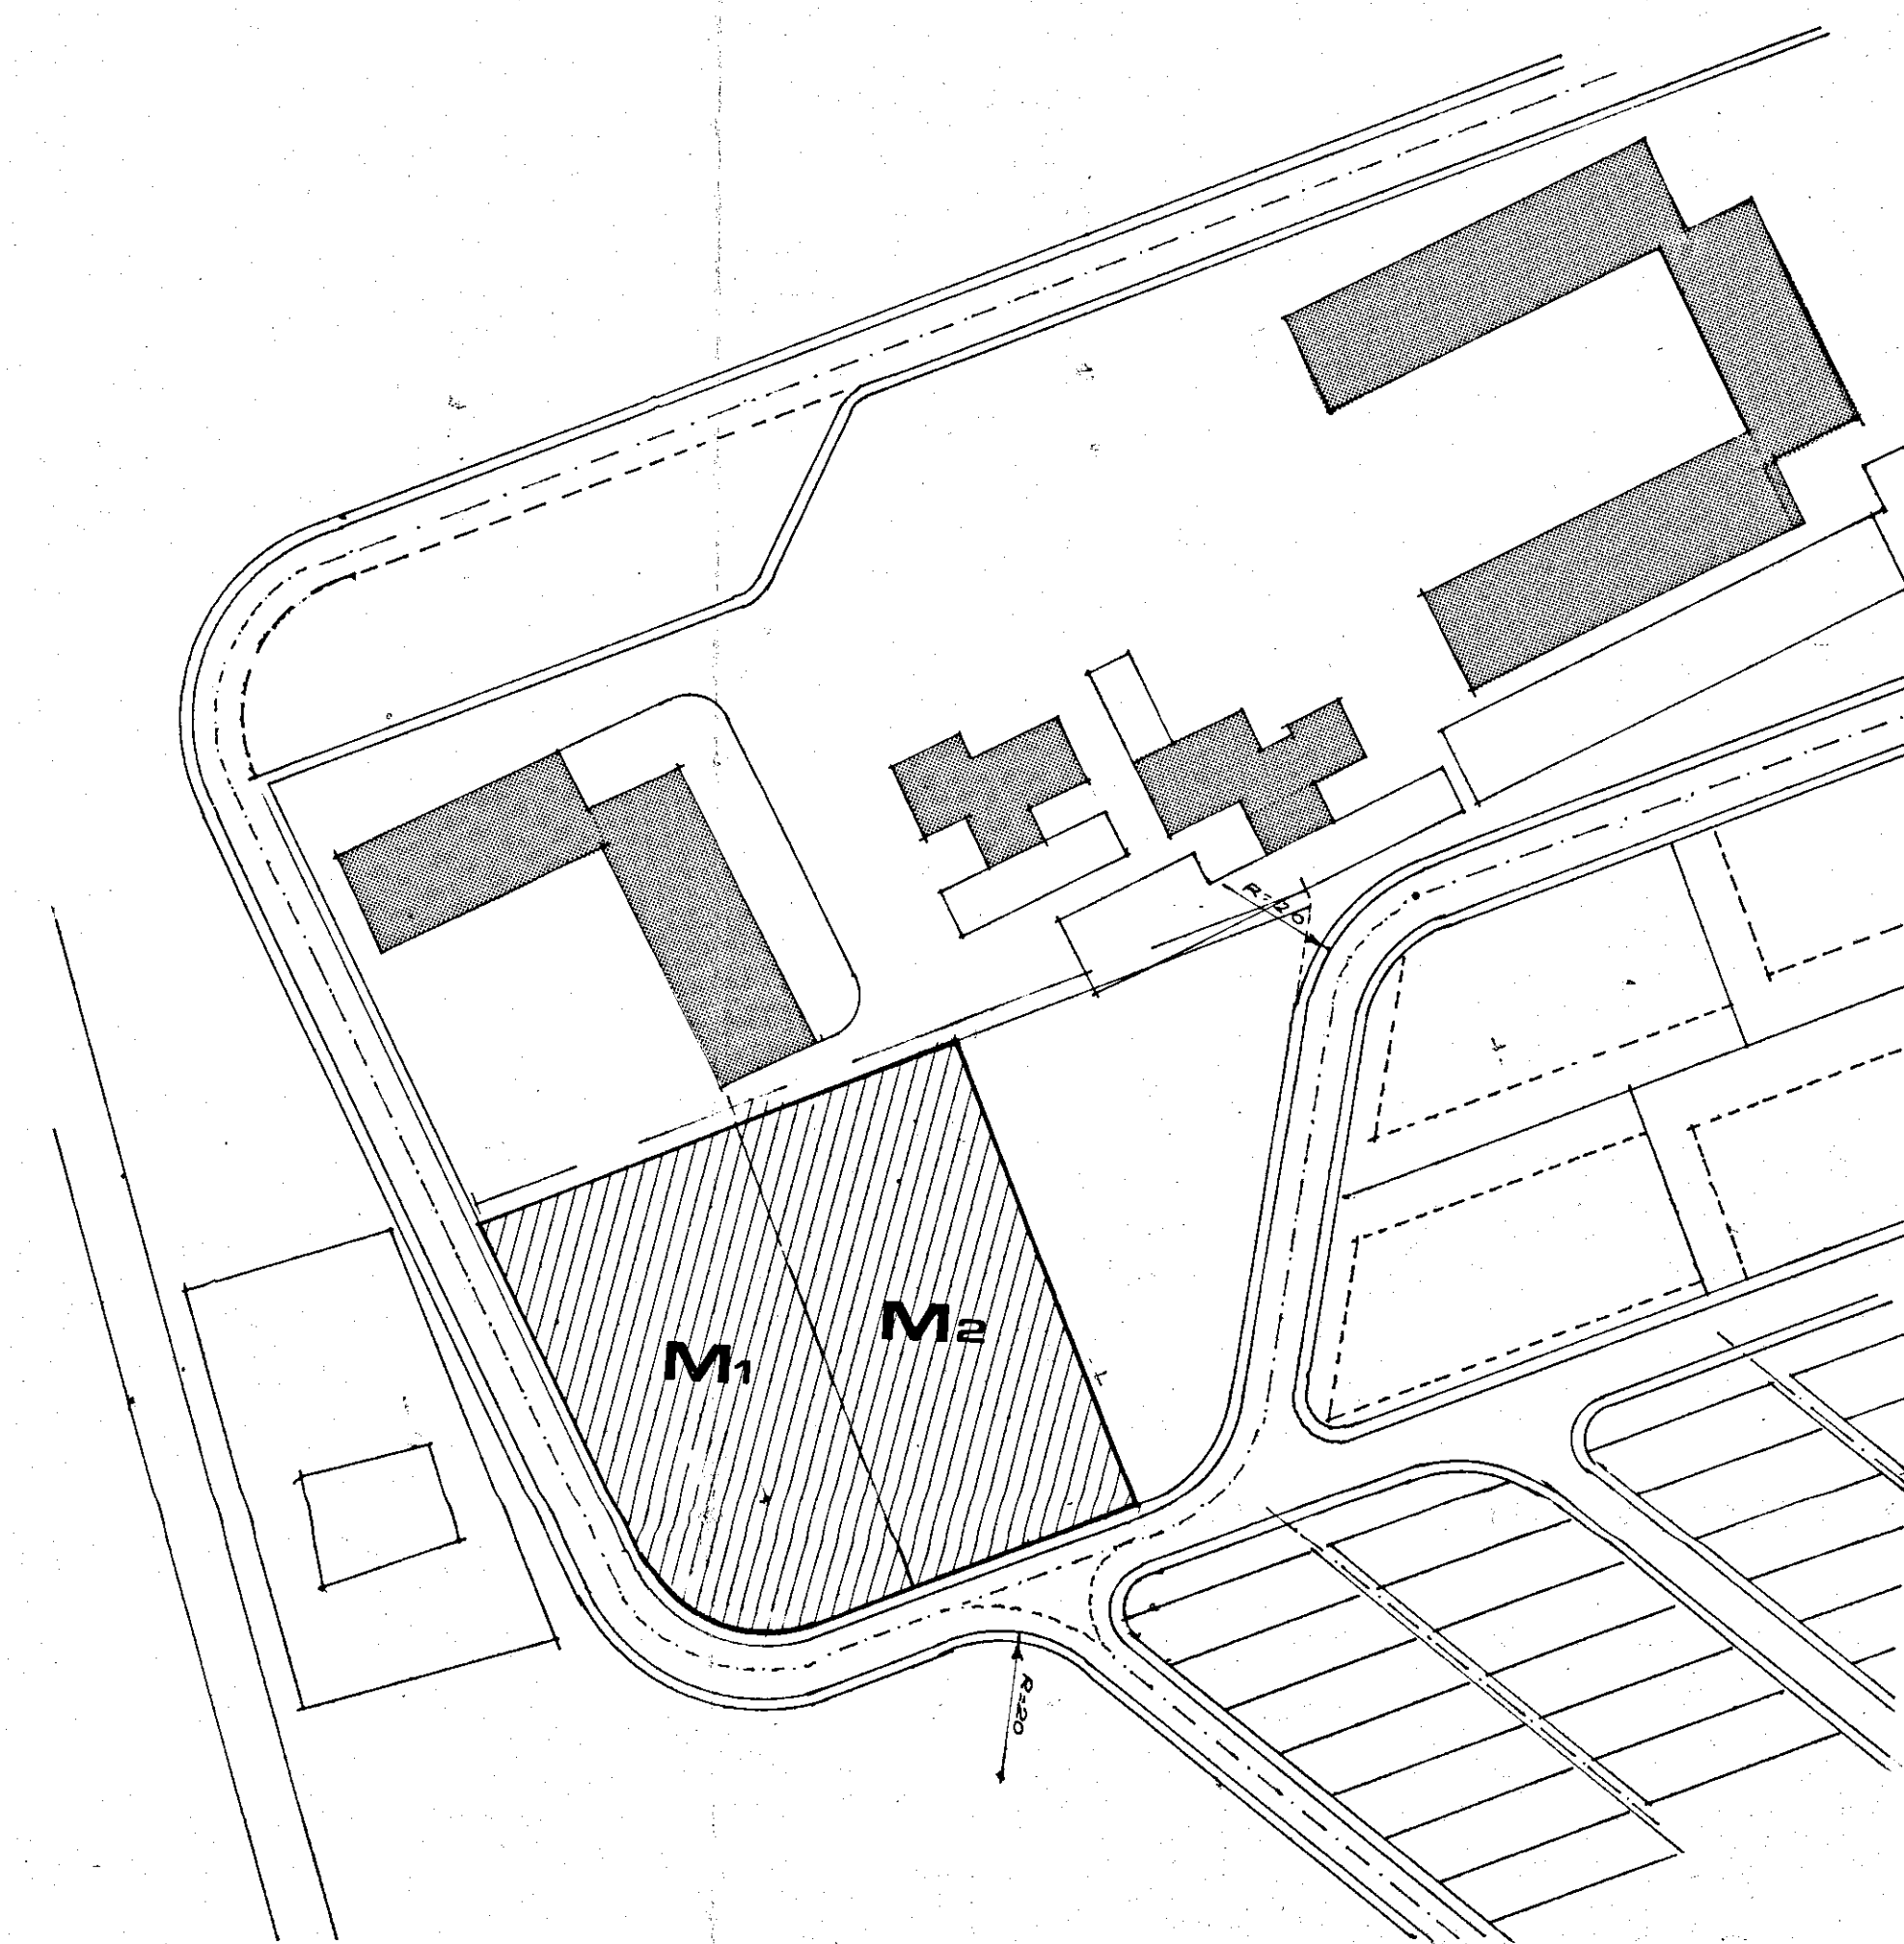

STRALCIO DAL PIANO DI ZONA sc.1:1000

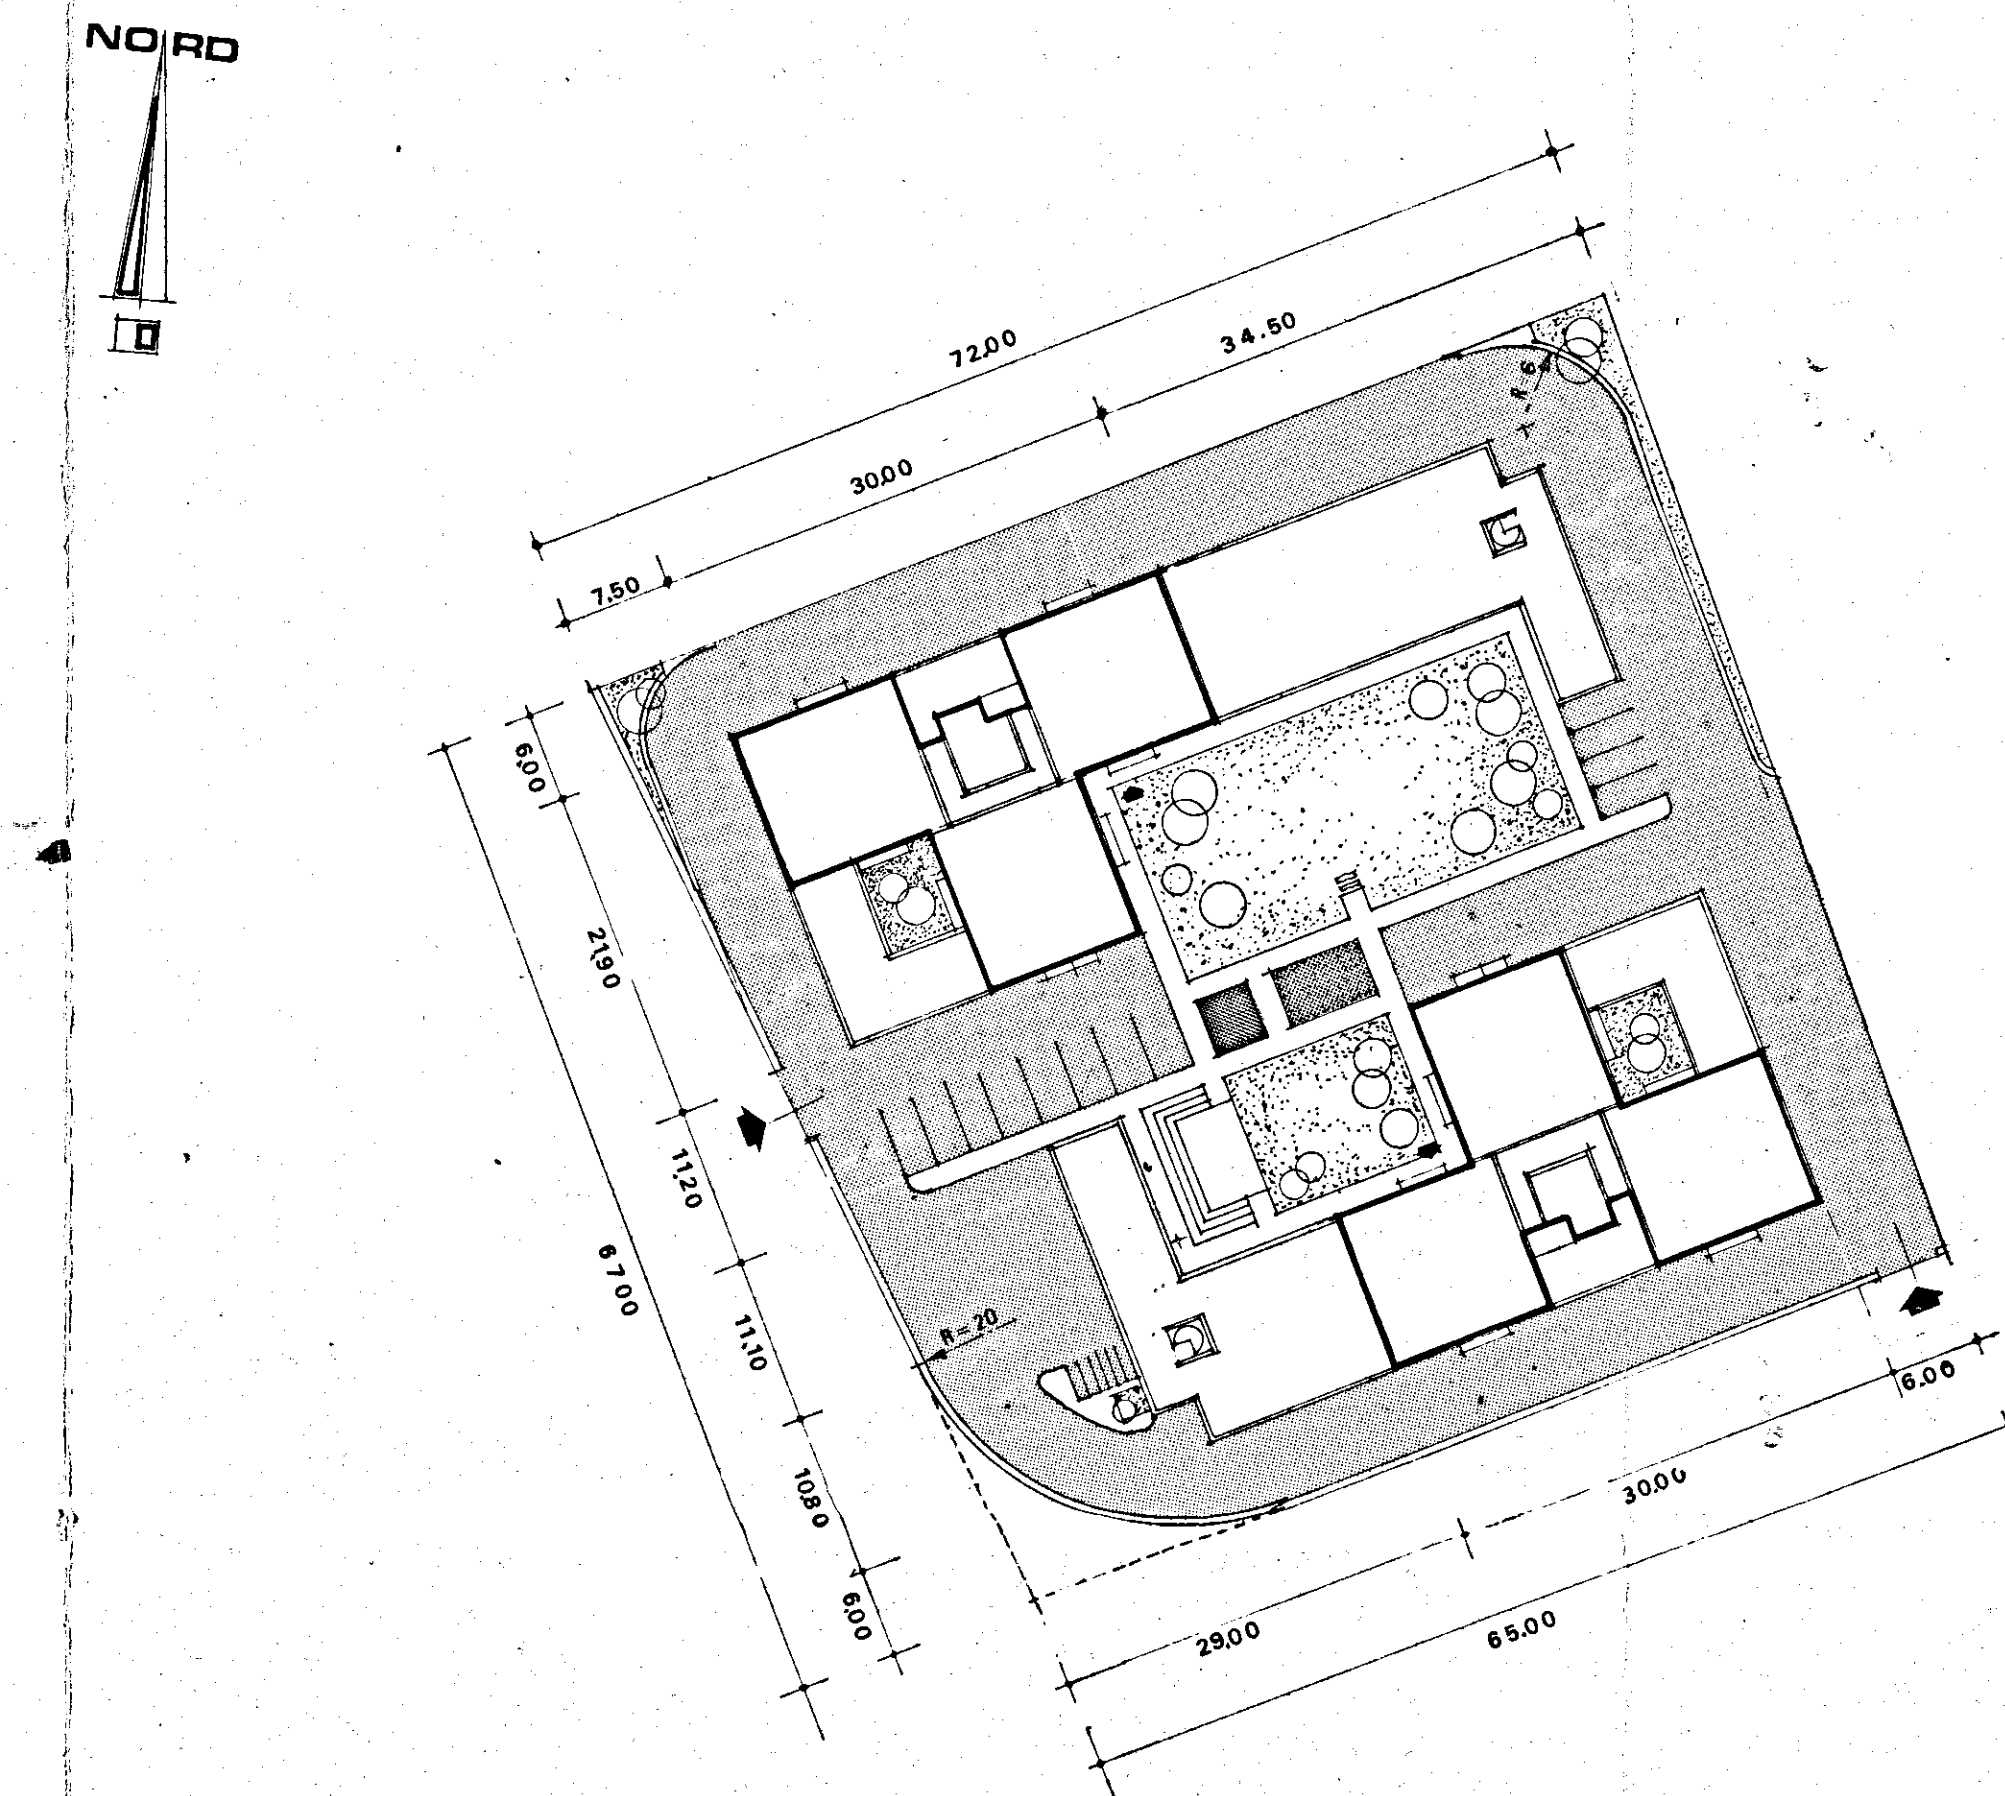

PLANIMETRIA SC: 1:500

