



IVAP S.p.A.

BARI - SS. 96 Km. 4 + 200
Telef. 34.09.33 - 34.00.32 - 34.01.37

DIS. N.74/116

CENTRO SOCIALE

SCALA 1:1

DATA 6/12/73


Situazione di tramezze interne con
controtelai di porte interne
(Sezione Orizzontale)

DIS. KATARUSE

CONTR.

CAT.


IVAP S.p.A.

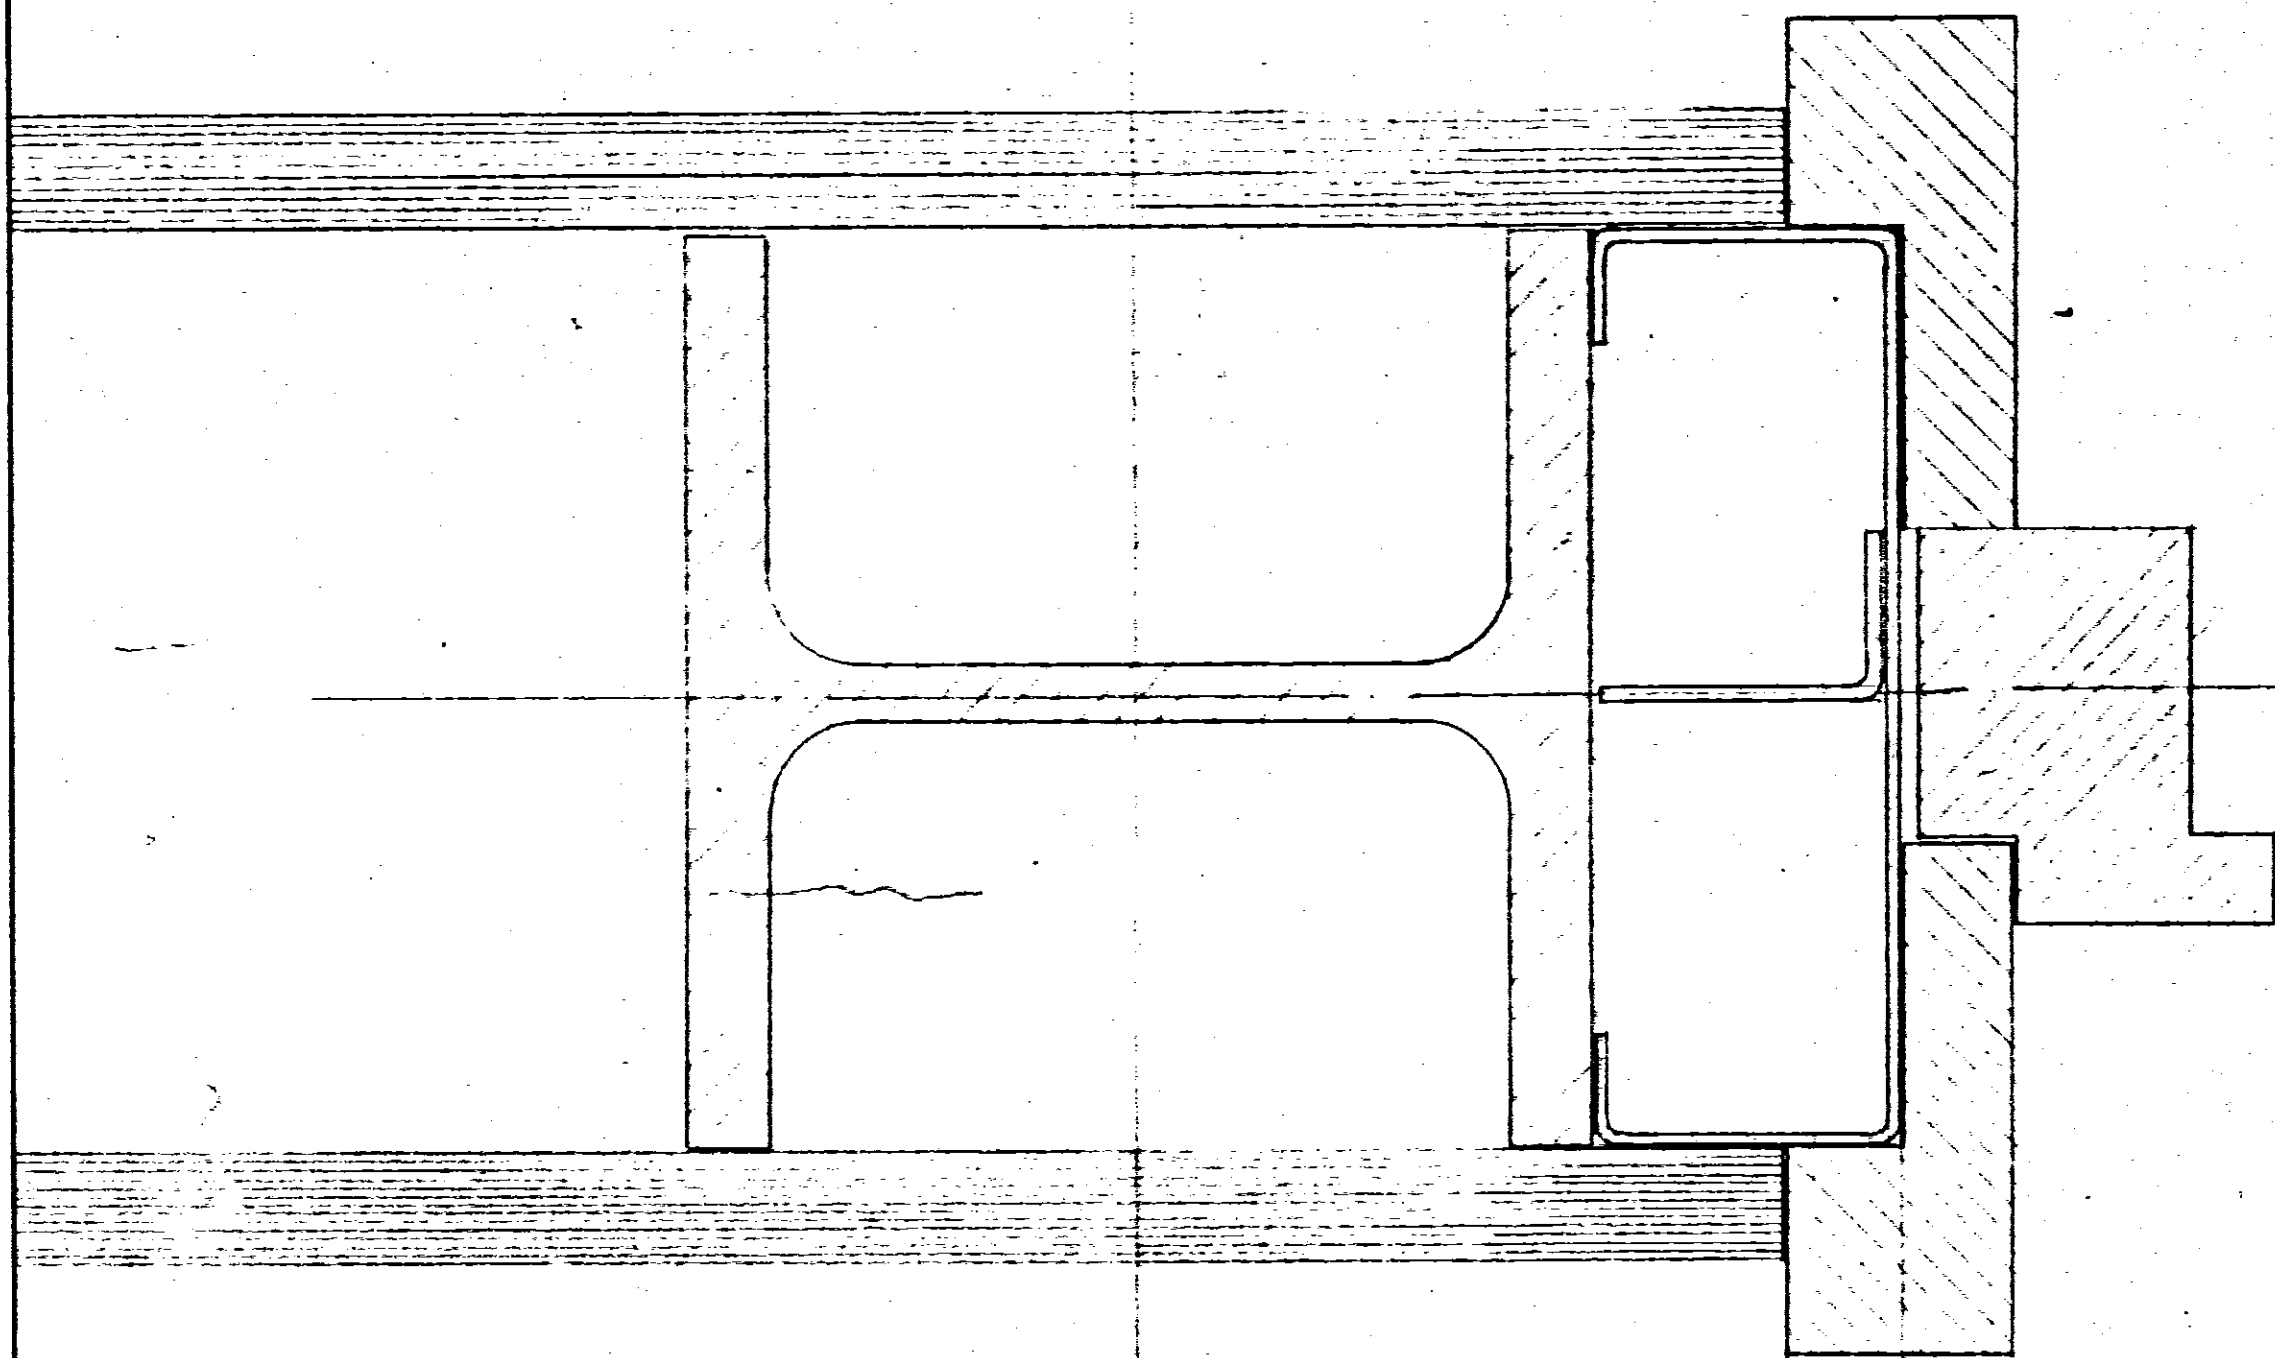

100

379

1200

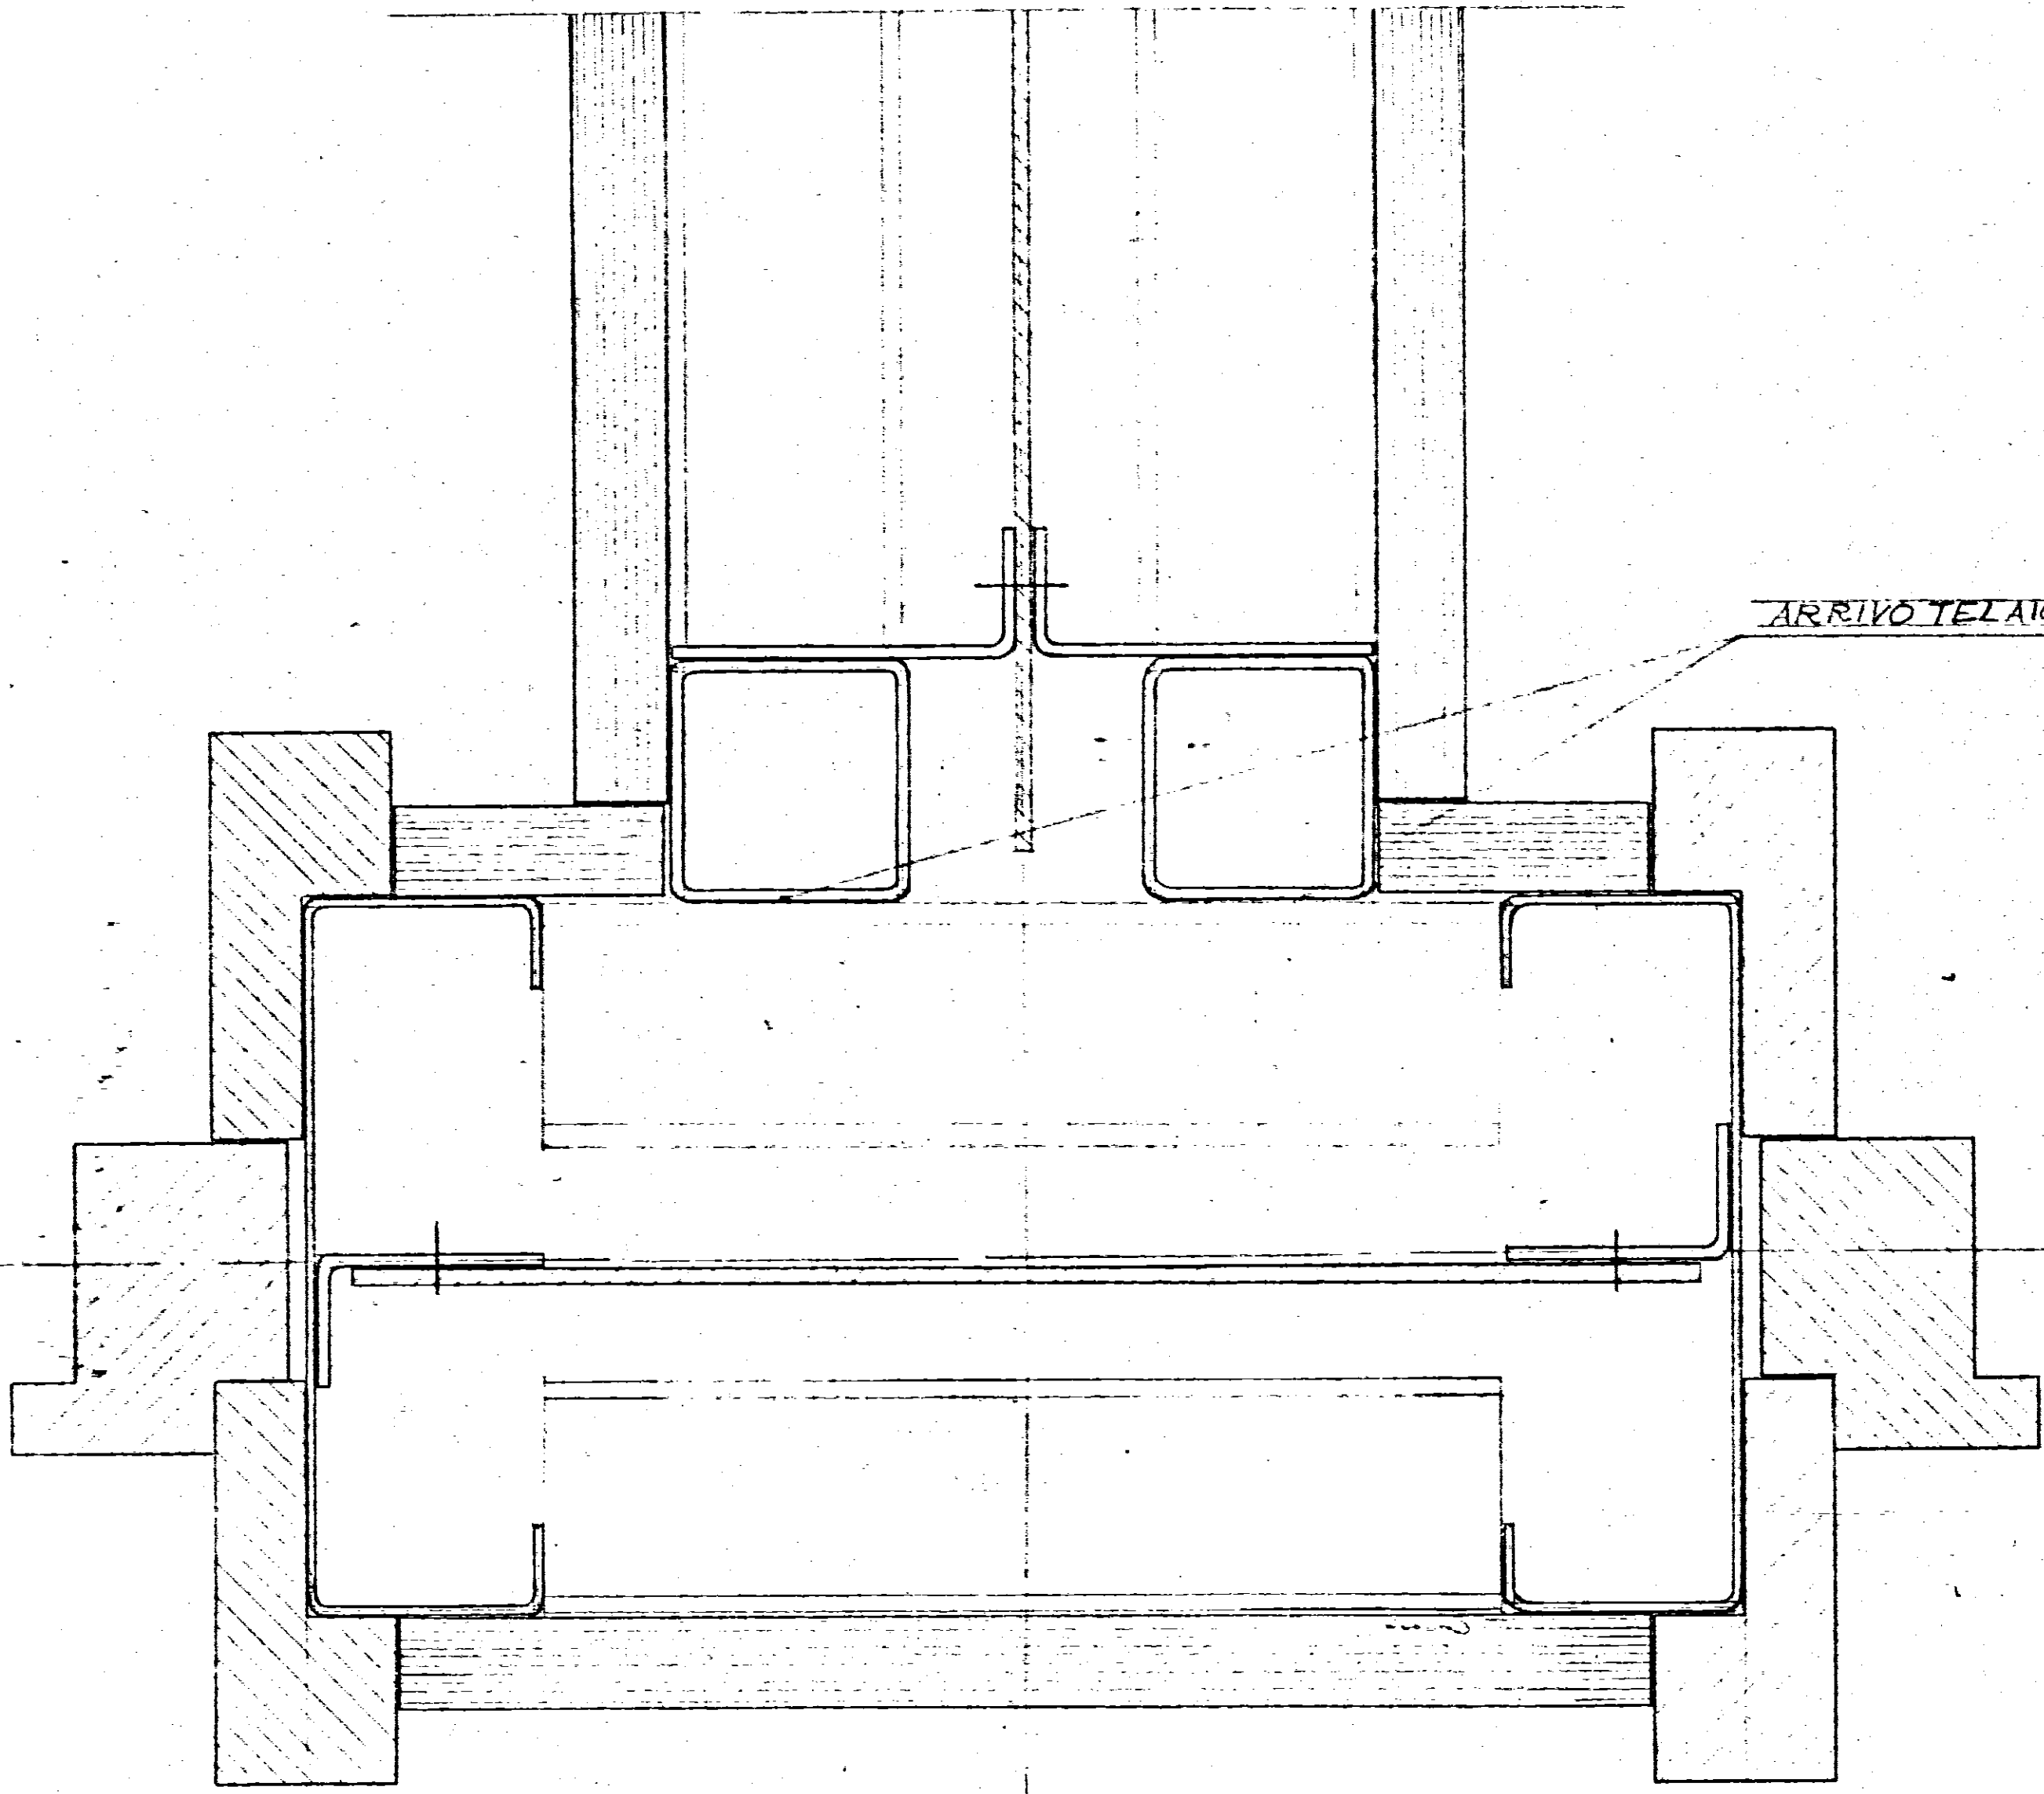

ARRIVO TELAIO DA 640

121

121

IVAP S.p.A. - Bari				GRUPPO	
scale	disegnatore	controllo	data	cod.	Descrizione
1:1	mm		6/12/73		
Disegno N.	Denominazione	Materiale		cod.	SOTTOGRUPPO
					Descrizione
					PARTICOLARE
					Descrizione