

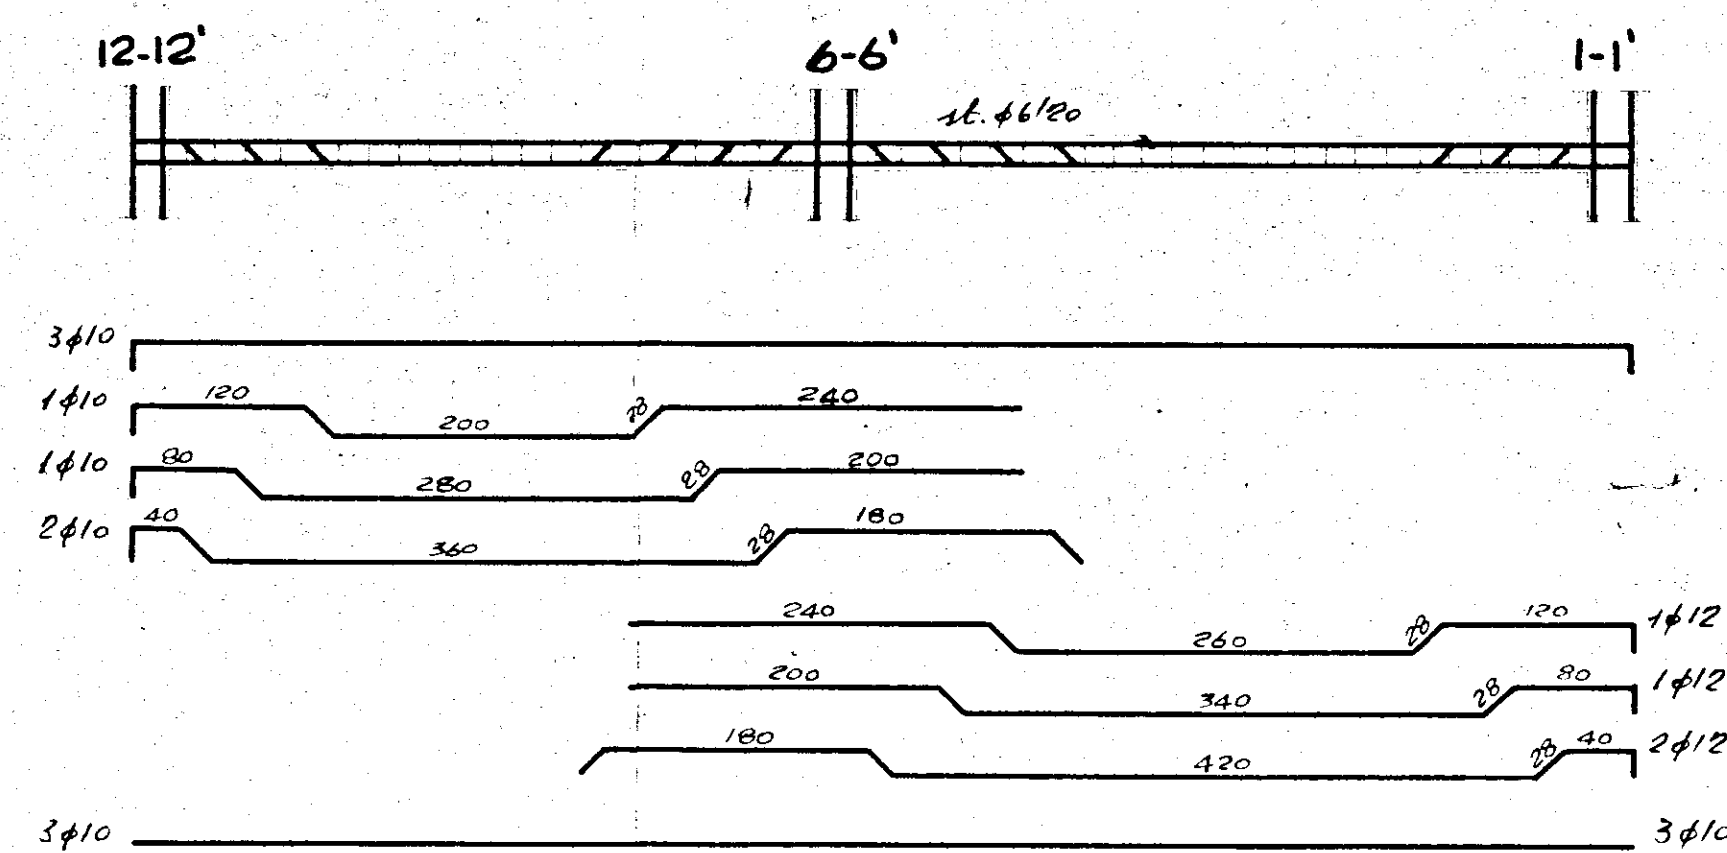
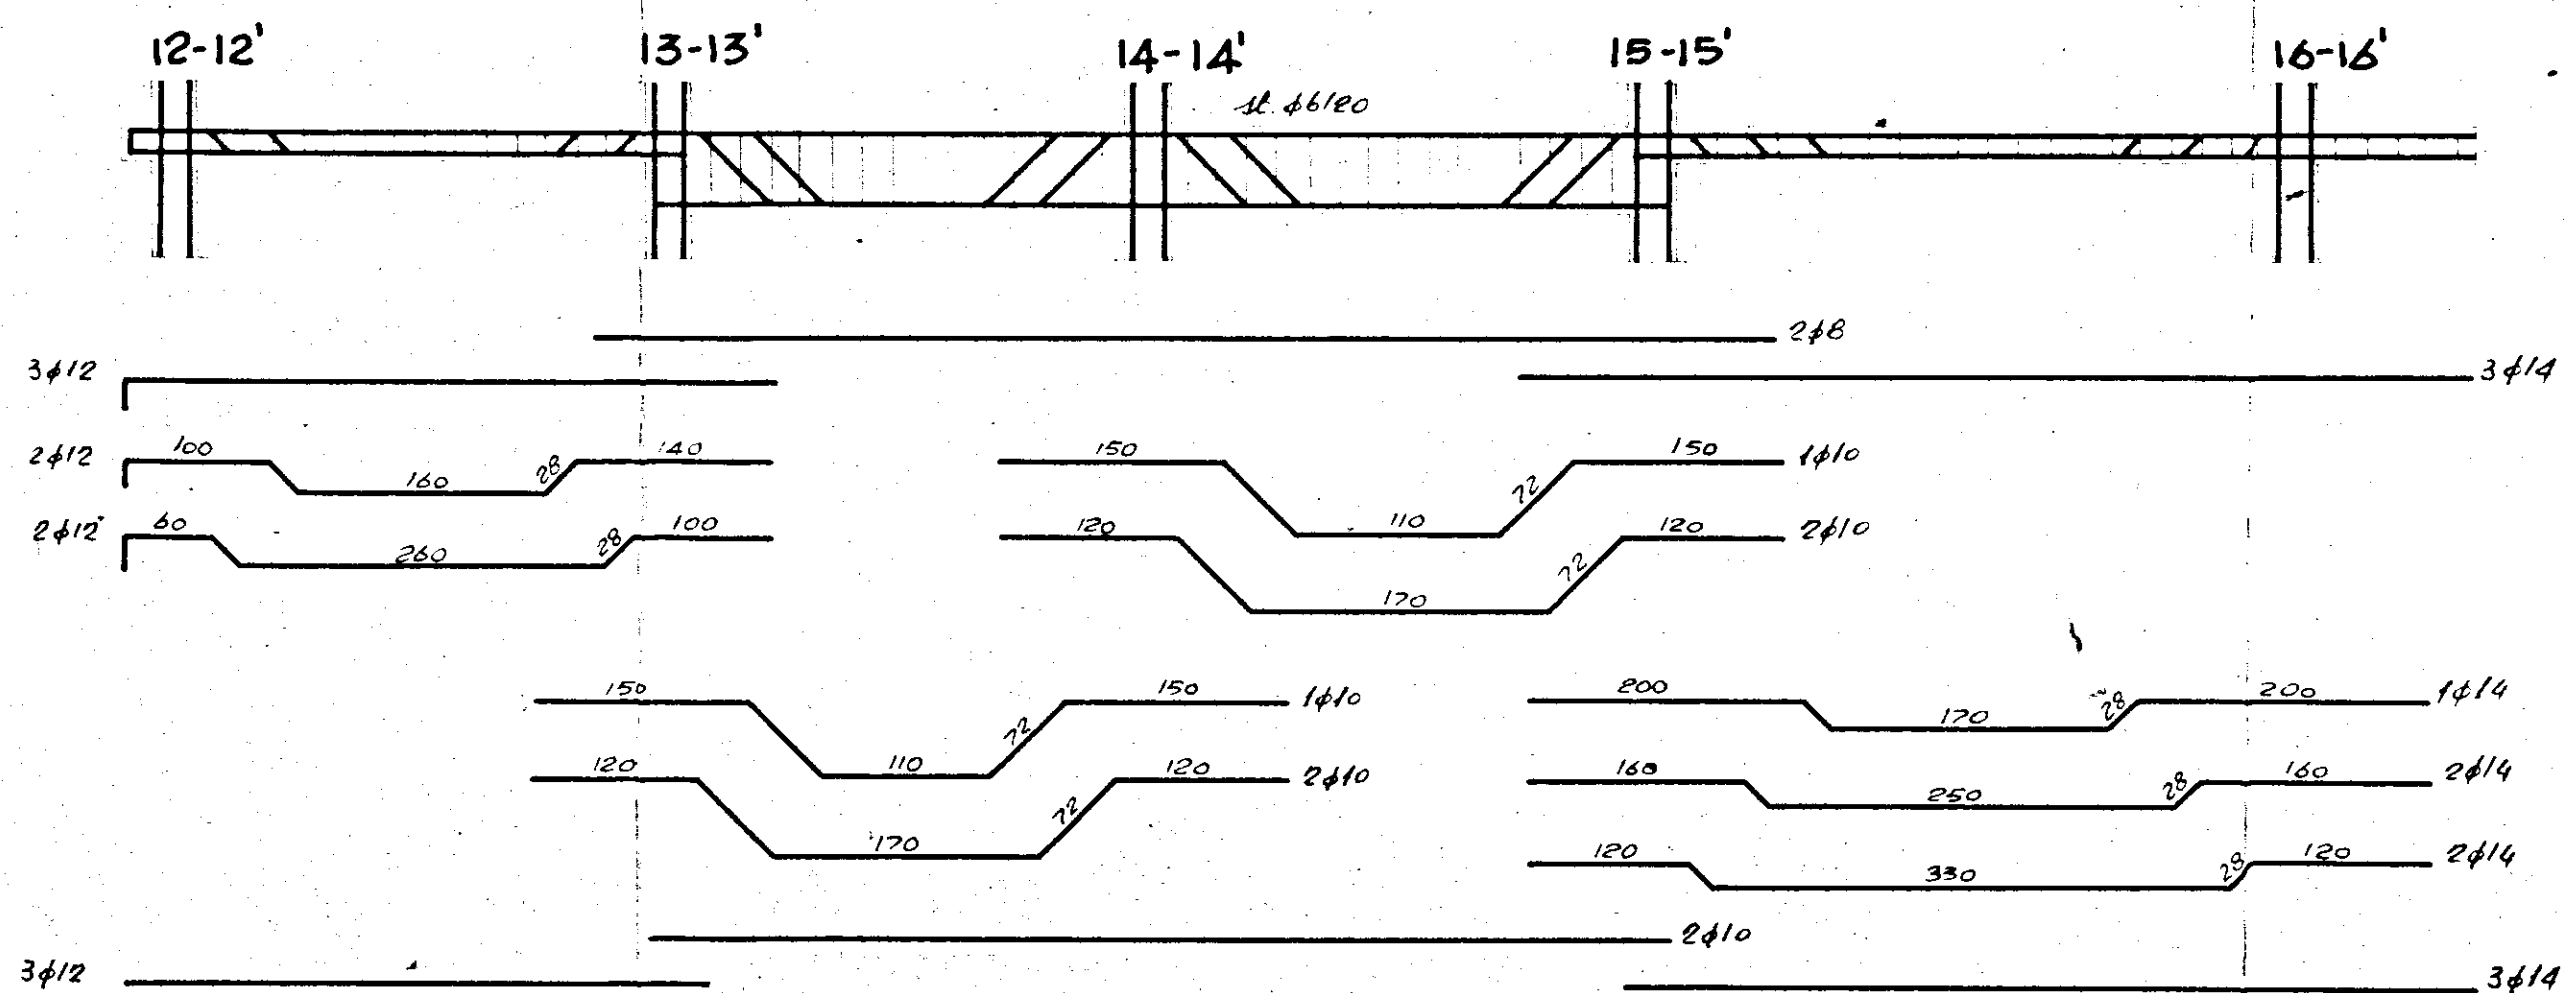
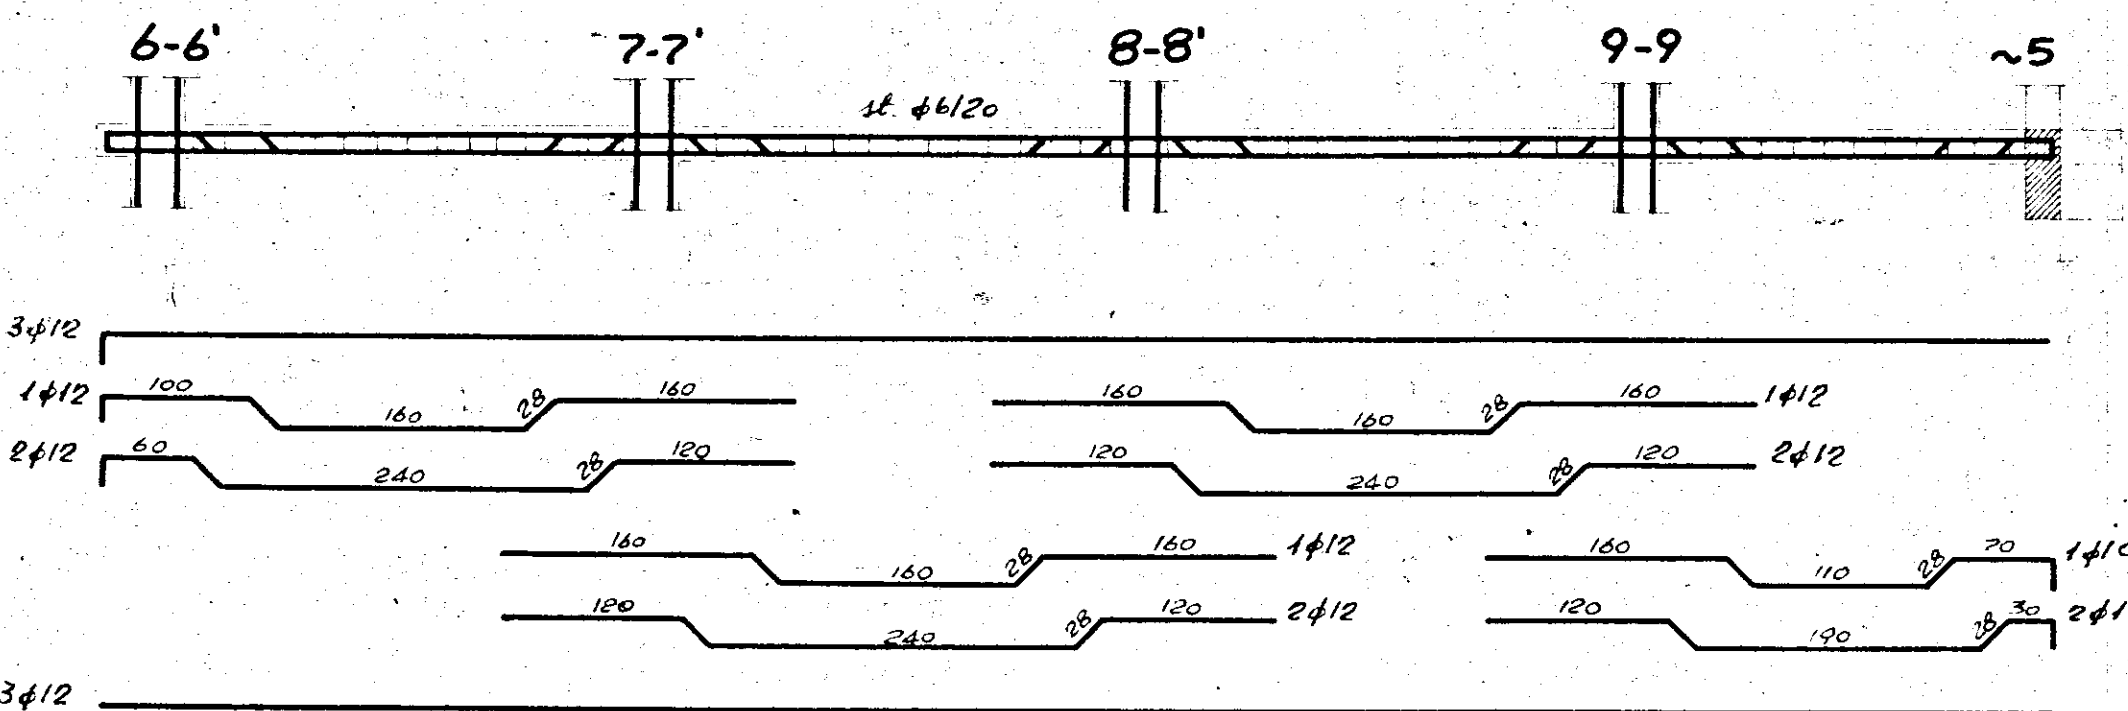
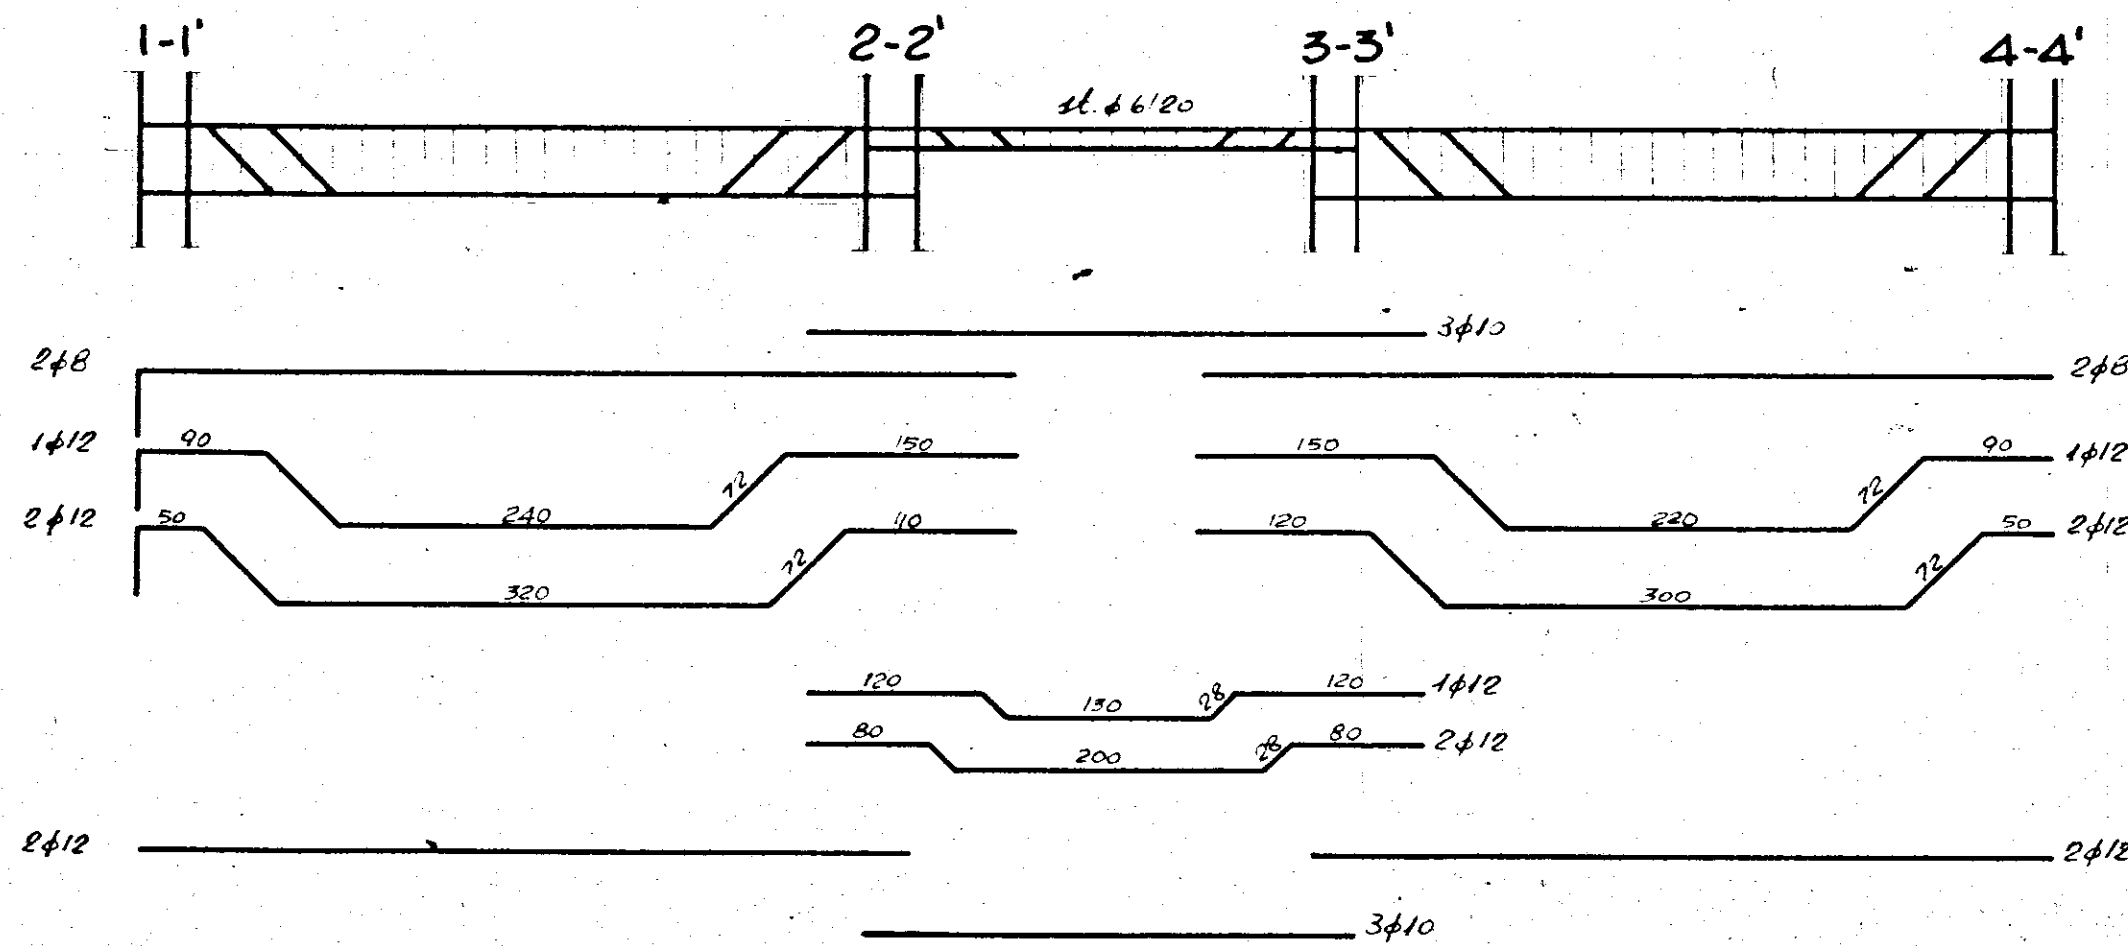
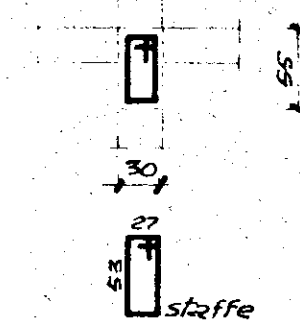


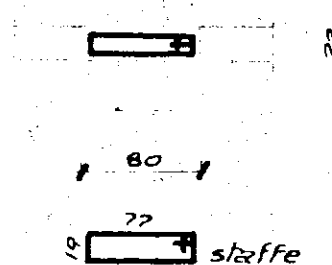

SEZIONE GENERICA
TRAVE 1-1'/6-6'/12-12'

SEZIONE GENERICA
TRAVE

SEZIONE GENERICA
TRAVE 1-1'/2-2' 3-3'/4-4'
13-13'/14-14'/15-15'

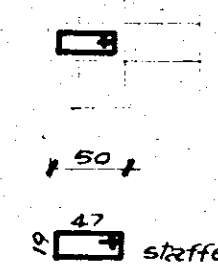

GESTIONE CASE LAVORATORI (legge 14.2.963 n° 60)		Intervento N° 194		stazione appaltante I. a. c. p.	
QUARTIERE «S. ELIA» BRINDISI Edilizia Sovvenzionata EDIFICIO TIPO D. IN LINEA ARMATURE TRAVI PIANO TIPO				data	aggiornamento
				aggiornam.	aggiornam.
				archivio	38
Dr. ing. ITALO PERRETTI Dr. Arch. FORTUNATO PIGNATELLI Dr. ing. CORRADO TRAYAGLINI Dr. ing. FRANCESCO D'ALONZO Dr. ing. N. VINARELLI SCARASCIA Dr. ing. LEONARDO POTI				EDILIZIA EDILIZIA - coordinatore EDILIZIA STRUTTURE IMPIANTI PROGRAMMAZIONE DIREZIONE LAVORI	note $S_z = 2899 = 210 \text{ kg/cm}^2$ $S_f = 2000 \text{ kg/cm}^2$
I A C P				controllo	visita