
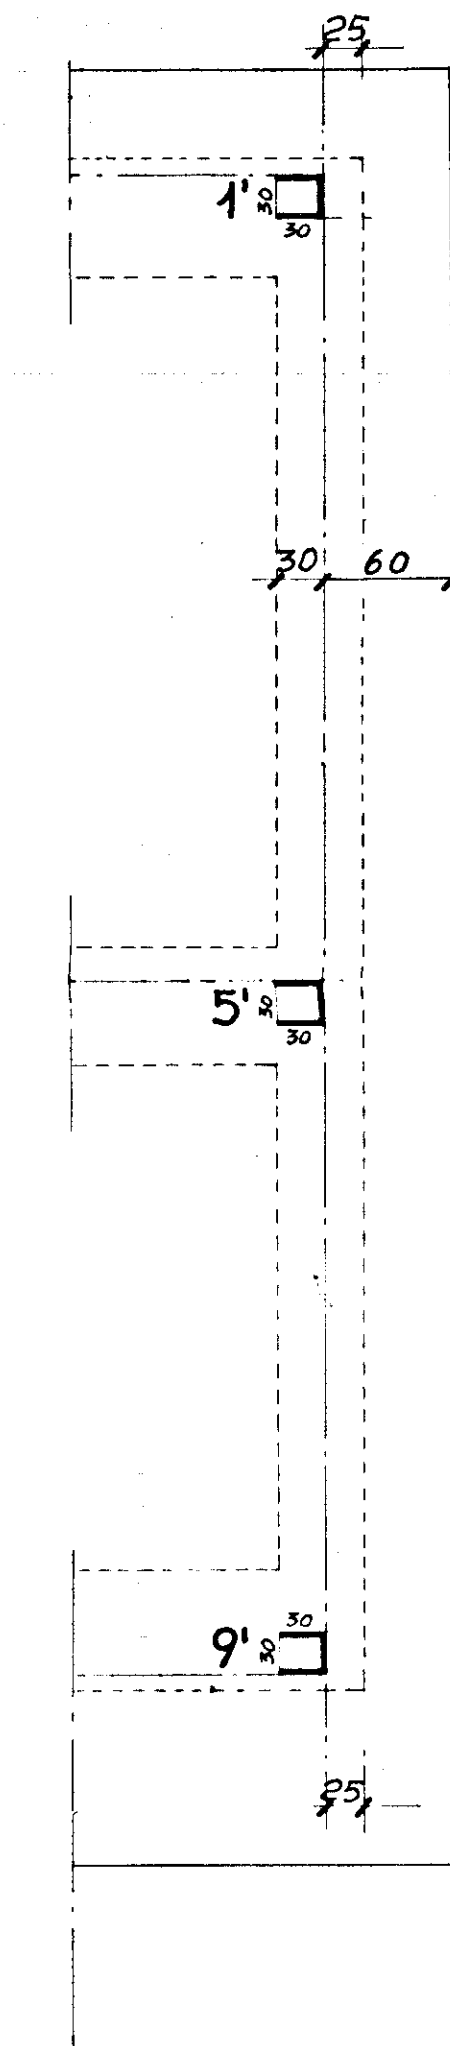


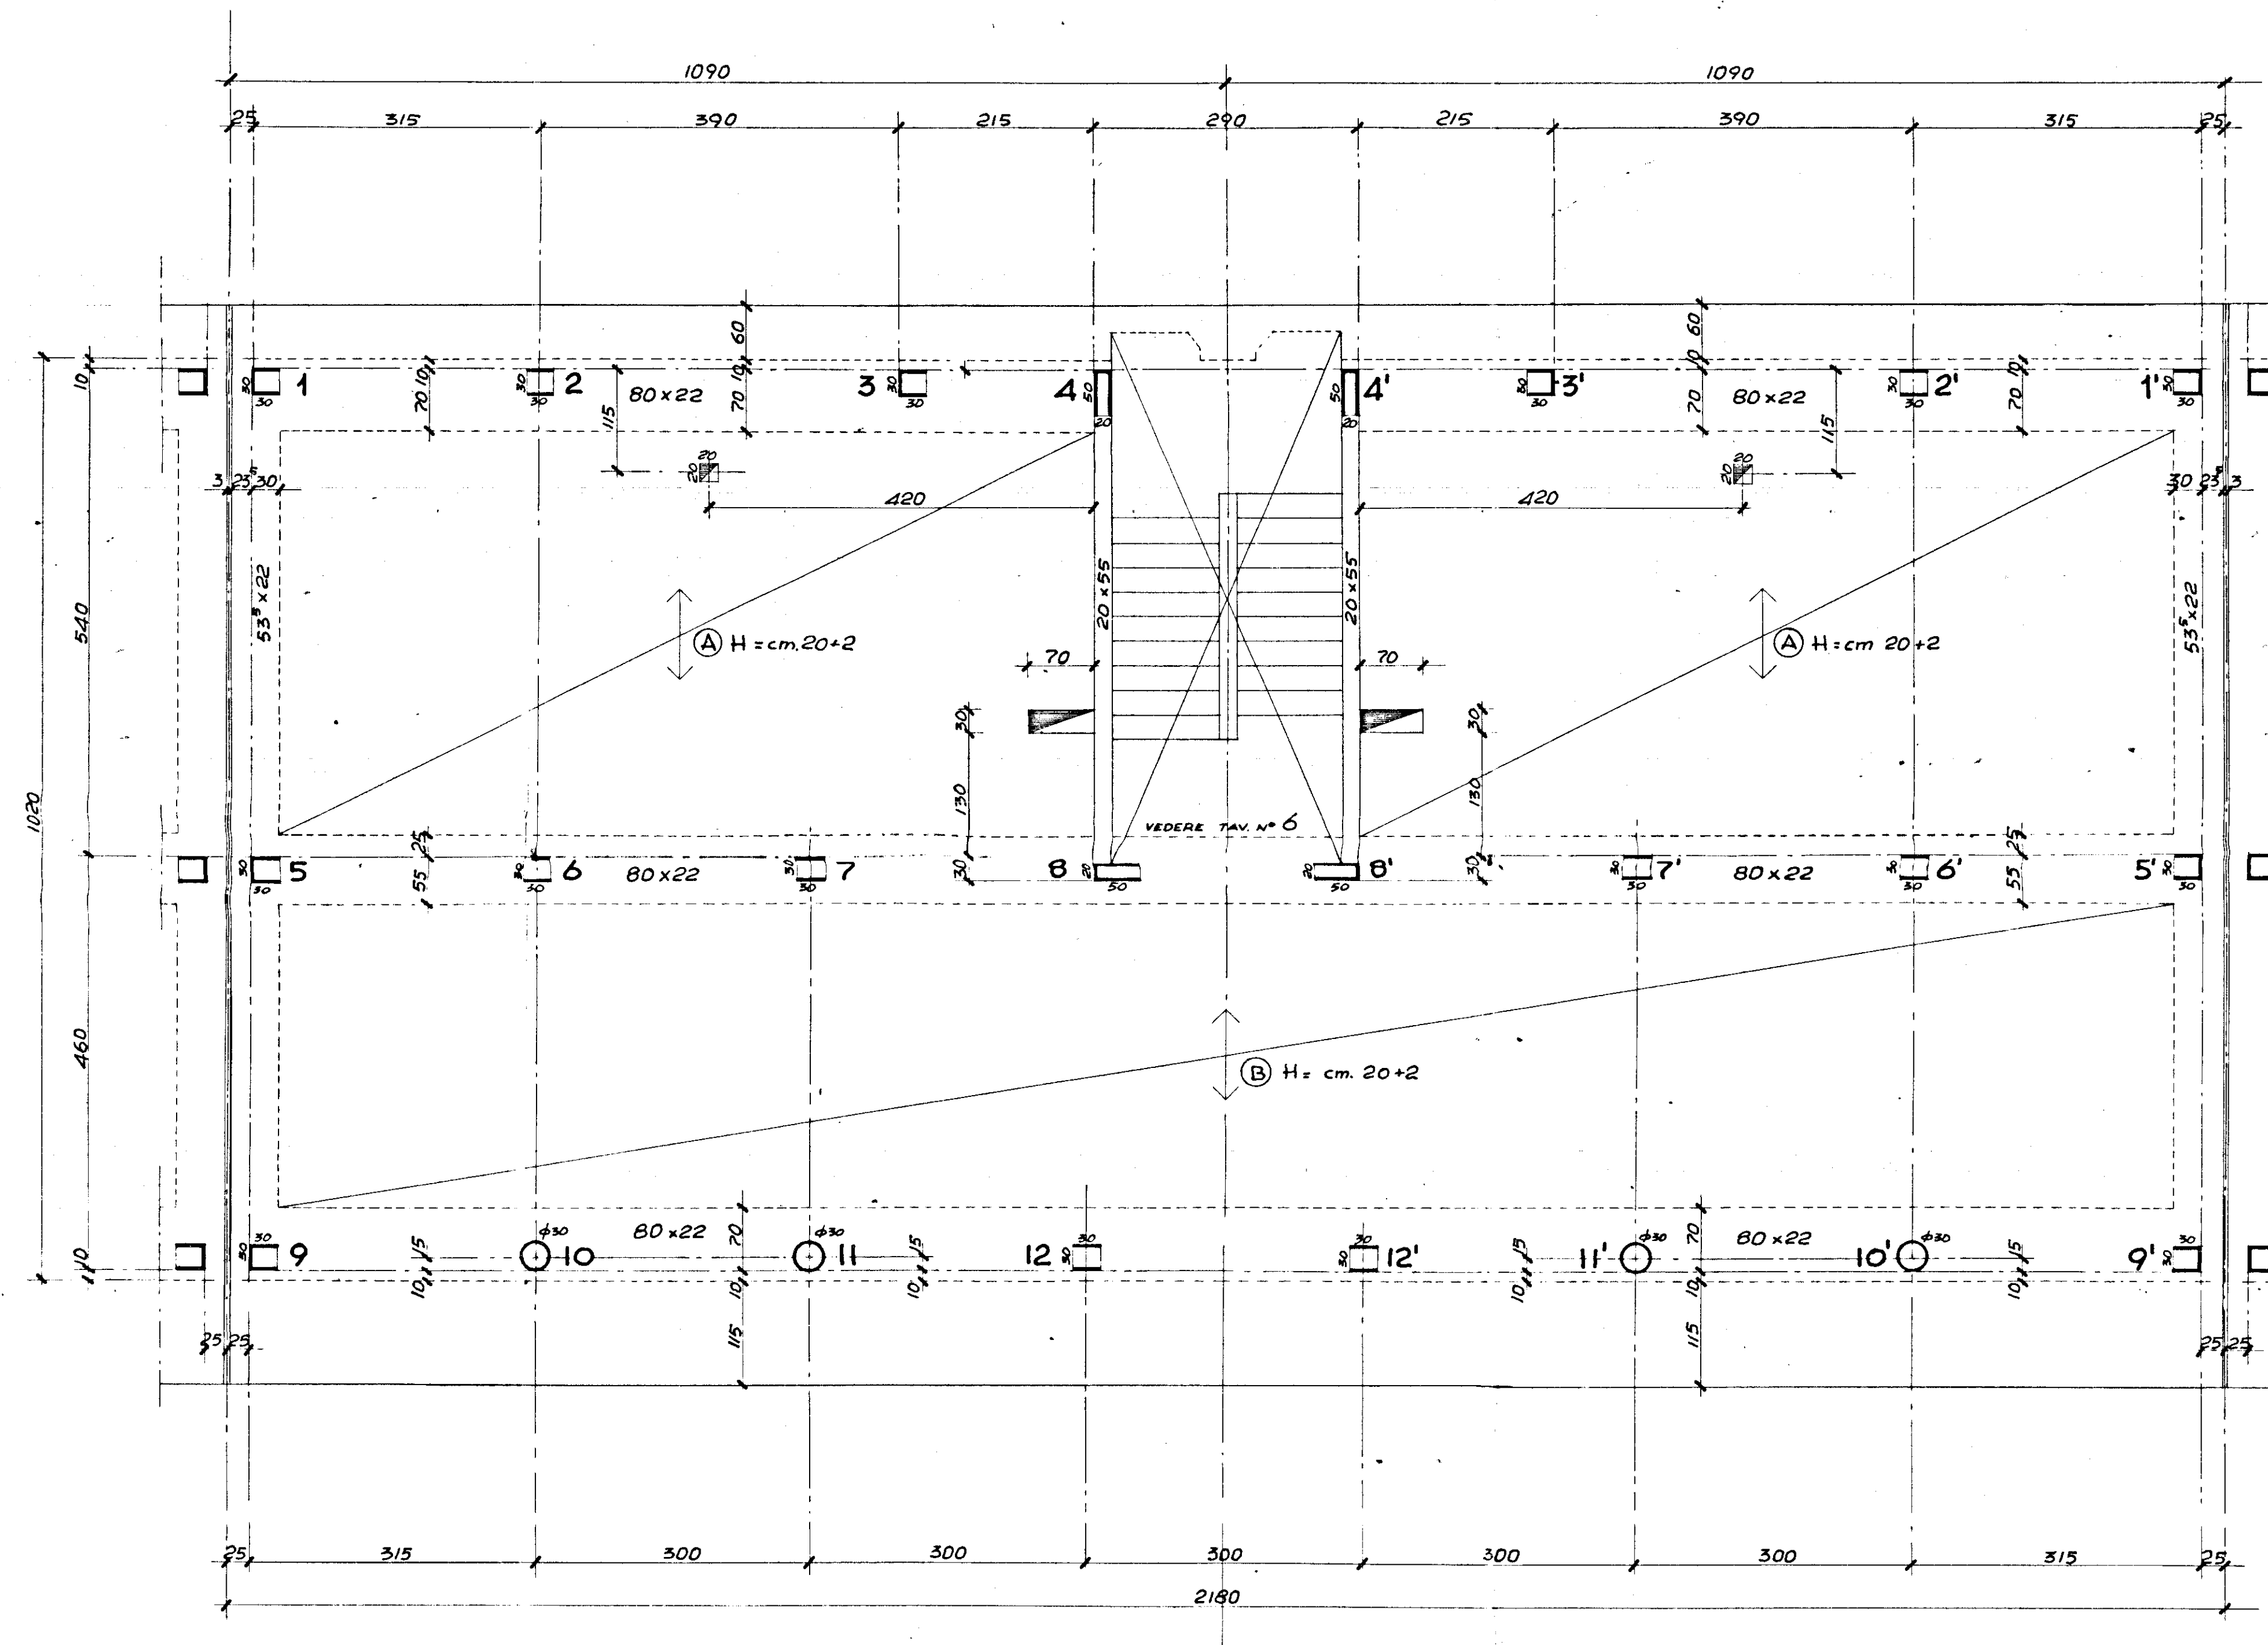

VARIANTE DI TESTATA

GESTIONE CASE LAVORATORI (legge 14/2/63 n° 60)		Intervento N° 194		stazione appaltante i.a.c.p.	
QUARTIERE «S. ELIA» BRINDISI Edilizia Sovvenzionata				data	aggiornamento
EDIFICIO TIPO "B" IN LINEA CARPENTERIA DI COPERTURA				aggiornam.	aggiornam.
ING. ITALO PERRETTI ING. CORRADO TRAPAGLINI ING. FRANCESCO CALONTO ING. VINCENZO SCARASCIA ING. LEONARDO POTI				EDILIZIA EDILIZIA - coordinatore EDILIZIA STRUTTURE IMPIANTI PROGRAMMAZIONE	5 6.25.88 = 2.10 kg/m ² 31 = 2000 kg/m ²
I. A. C. P.				controllo	visto