


CASE POPOLARI in OSTUNI

2° e 3° Lotto
Legge 640

Schema
impianto suoneria

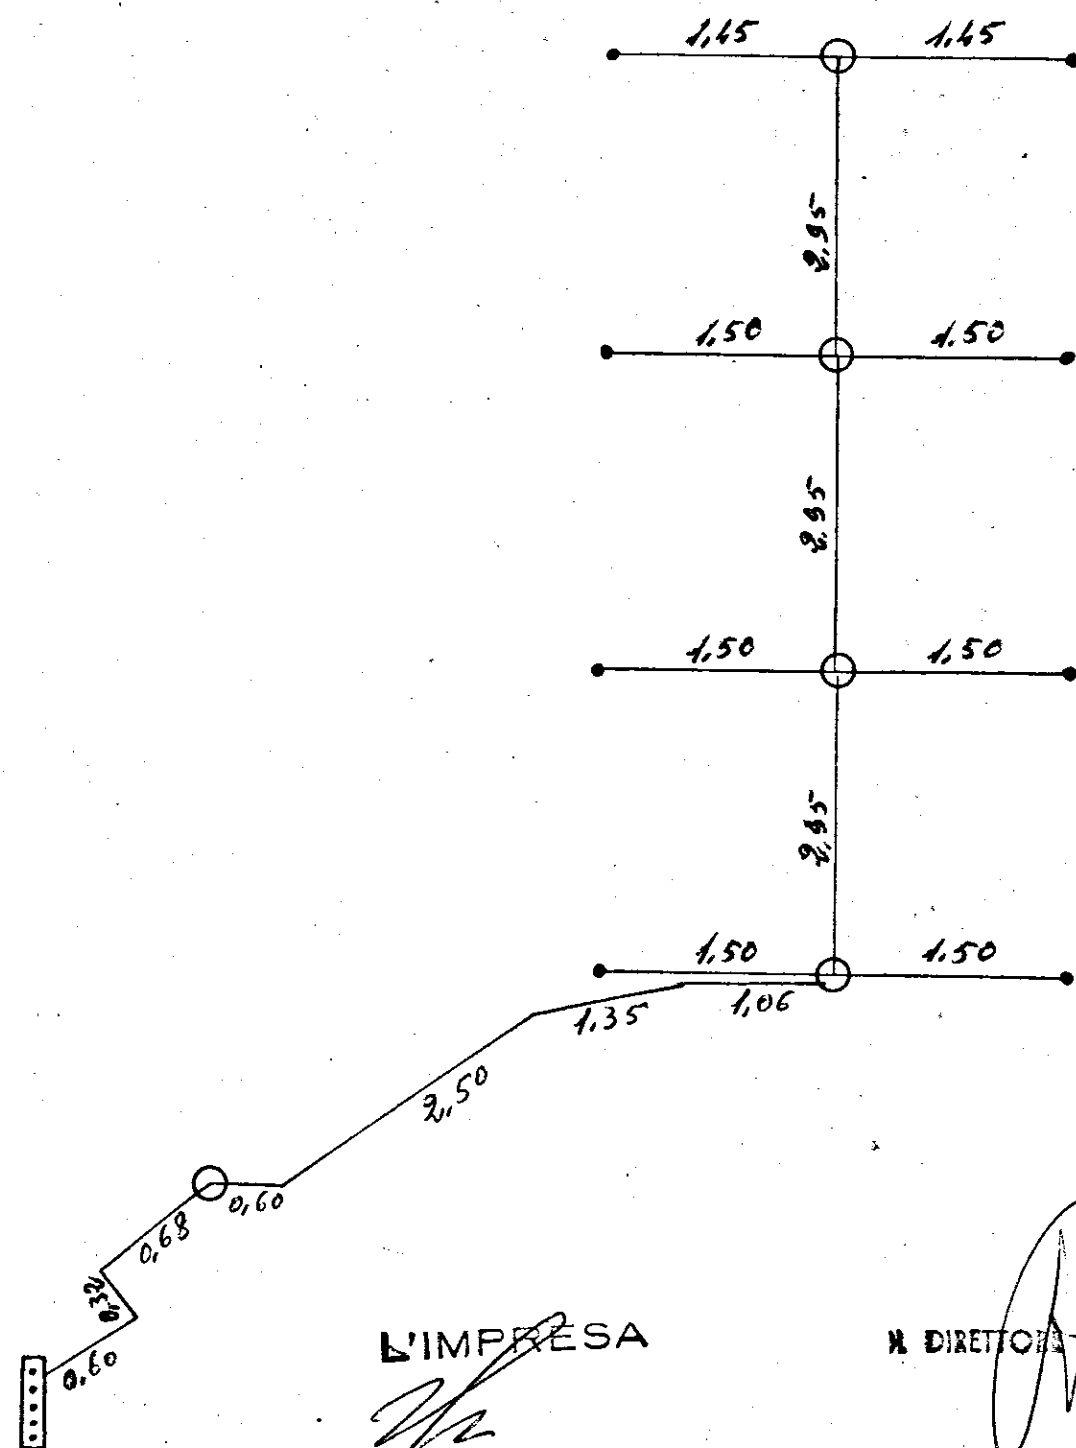

CASE POPOLARI in OSTUNI

2° e 3° Lotto
Legge 640

Schema
impianto apriportone

