


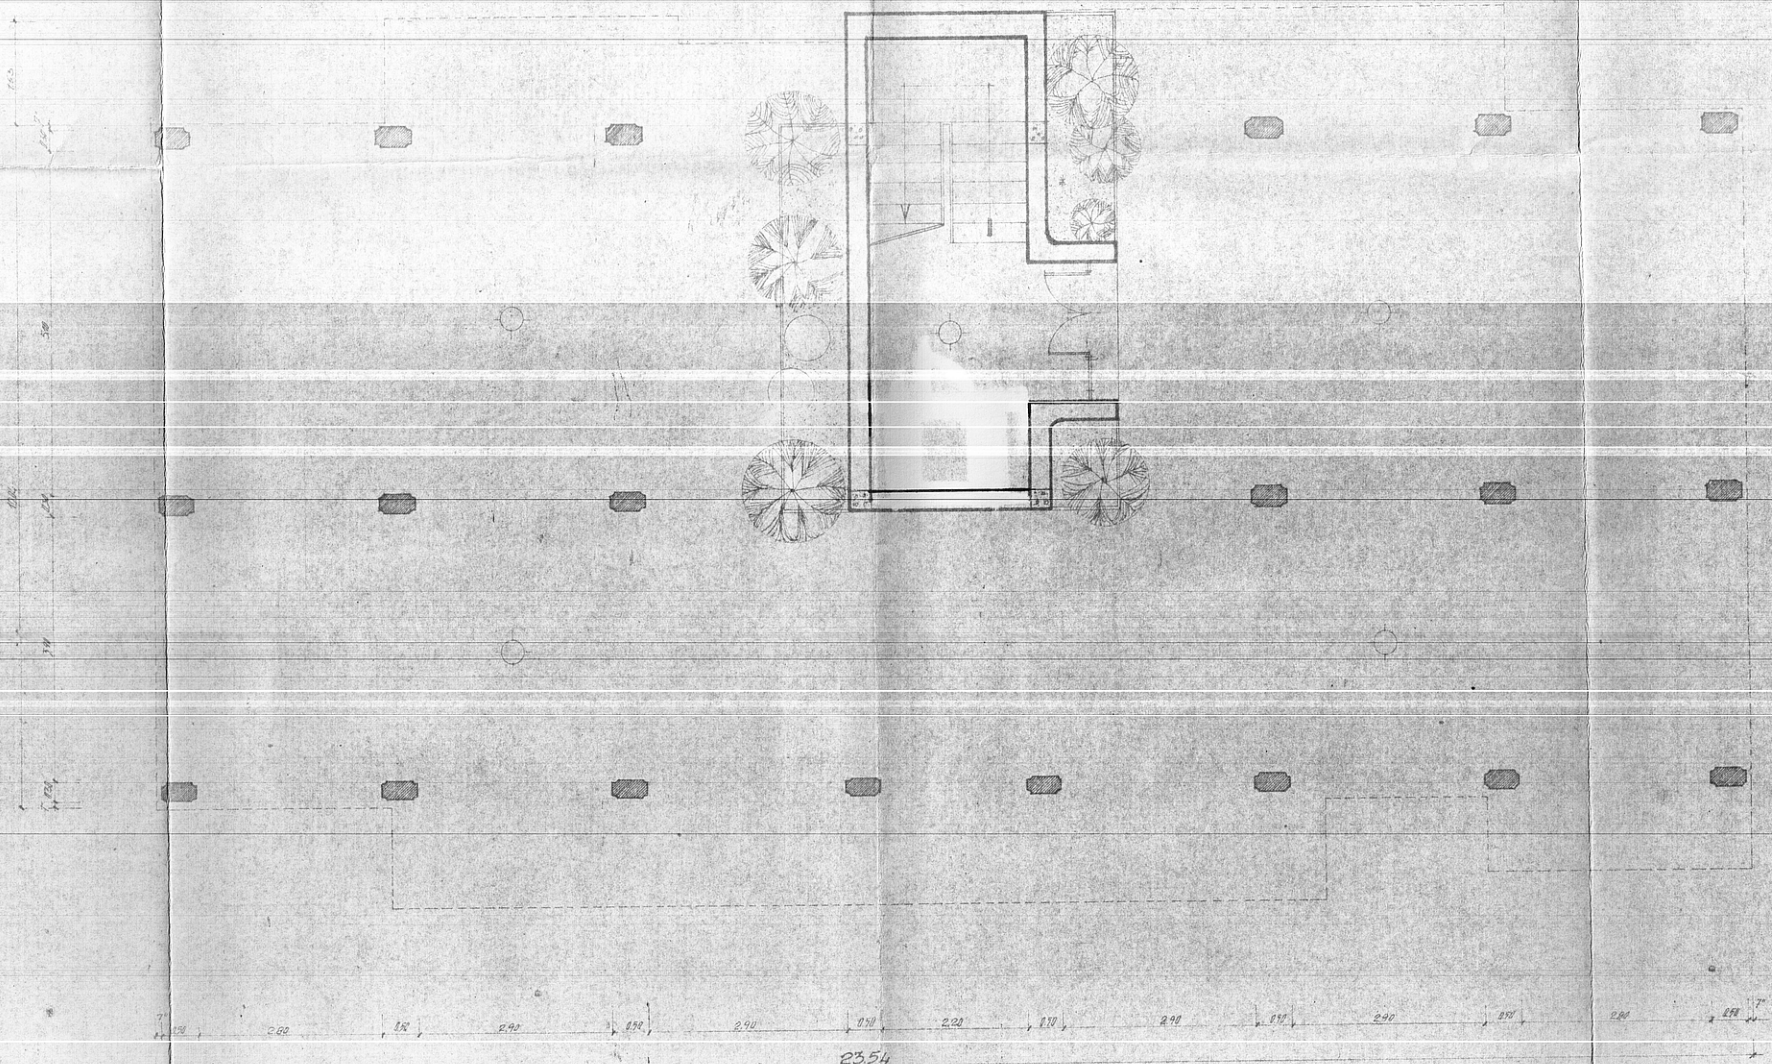

I.A.C.P.
BRINDISI
PROGETTO PER LA COSTRUZIONE DI CASE POPOLARI
IN OSTUNI - PIANO DI ZONA 167
ELEMENTO IN LINEA
PIANTA PIANO TERRA
RAPP.
1:50

2354