CASE POPOLARI IN (LEGGE 640) - Eserc.

SCALA 1:100

PIANTA FONDAZIONI
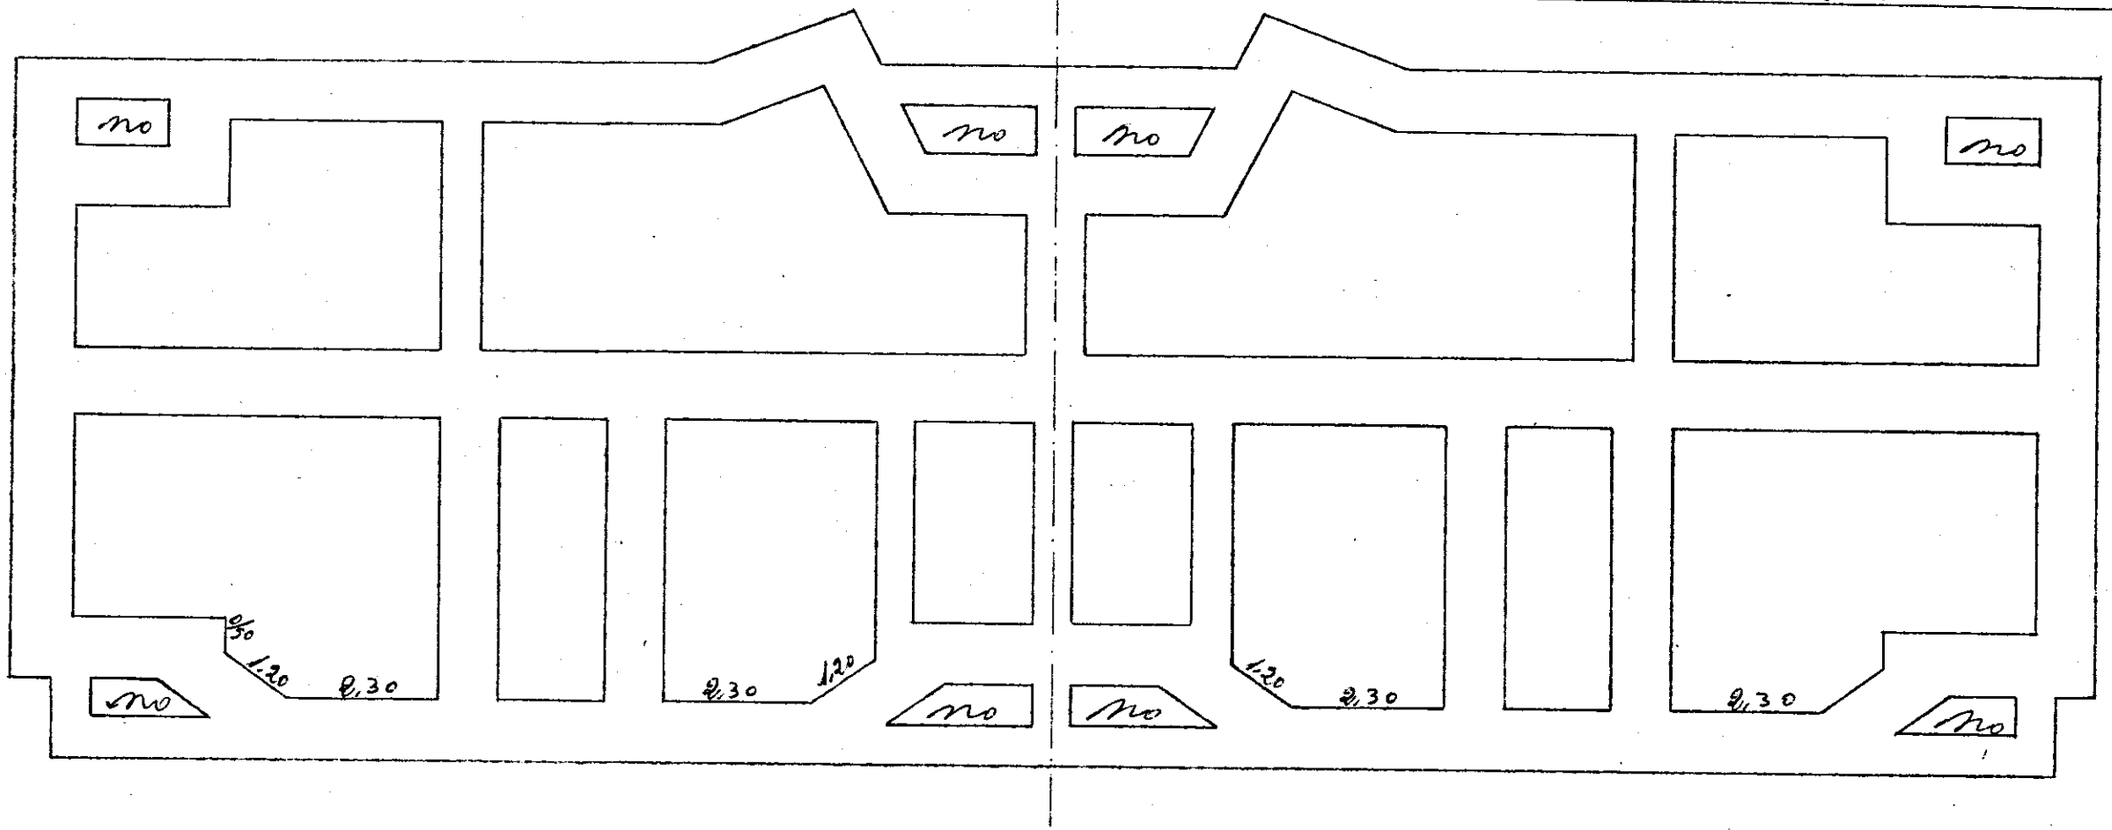
Calcestruzzo a 200