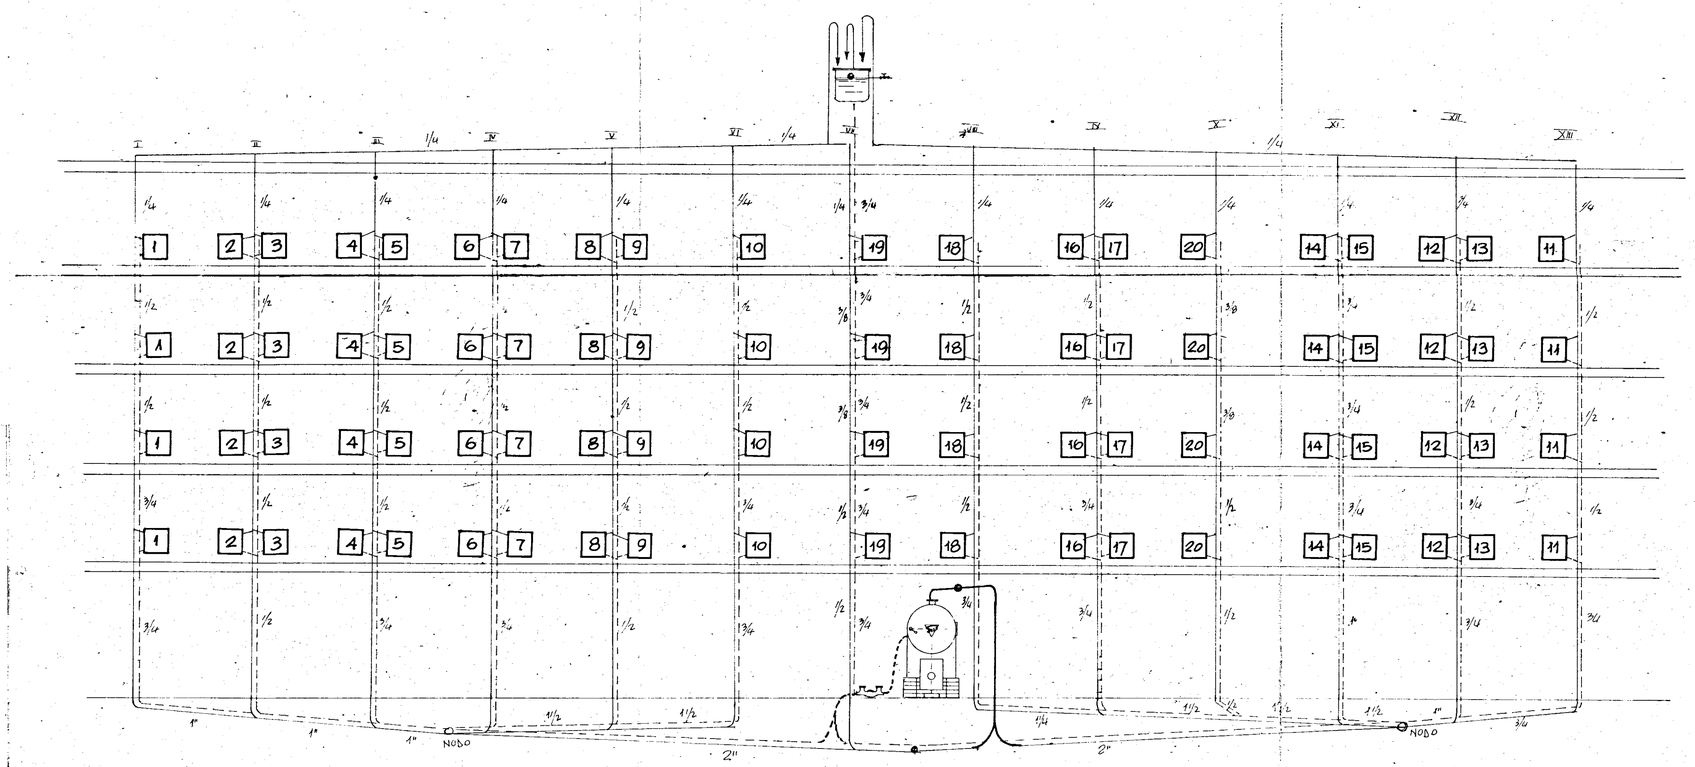

GESTIONE CASE LAVORATORI (legge 14 2 963 n. 60)	Intervento Nº 194	stazione appaltante i.a.c.p.
QUARTIERE «S.ELIA» - BRINDISI Edilizia Sovvenzionata COMPARTO "3" palazzina 1 IMPIANTO TERMICO Schema		data aggiornamento aggiornam aggiornam archivio note controllo visto
Dr ing PALO PERRETTI	EDILIZIA	
Dr Arch FORTUNATO PIGNATELLI	EDILIZIA - coordinatore	
Dr ing CORRADO TRAVAGLINI	EDILIZIA	
Dr ing FRANCESCO D'ALONZO	STRUTTURE	
Dr ing N VIVARELLI SCARASCIA	IMPIANTI	
Dr ing LEONARDO POTI'	PROGRAMMAZIONE	
I A C P	DIREZIONE LAVORI	

2