

M U N I C I P I O D I B R I N D I S I

U F F I C I O E S P R O P R I A Z I O N I

OGGETTO: VERBALE DI CONSEGNA DI IMMOBILI.

L'anno millenovecentottantatre il giorno sette del mese di Febbraio (7.2.1983) in Brindisi, sono intervenuti:

- Il Dott. Bruno CARLUCCIO, nella sua qualità di Sindaco del Comune di Brindisi, assistito dai Sigg. Sergio Arch. Attolini e Geom. LACORTE, dipendenti del predetto Comune;

- Il Sig. Michele NARCISI, nella sua qualità di Presidente dell'Istituto Autonomo delle Case Popolari per la Provincia di Brindisi, assistito dal Sig. Piero Arch. ORESTA, dirigente tecnico dello stesso Istituto Autonomo;

P R E M E S S O:

- Che il Comune di Brindisi, a seguito di procedura espropriativa, ha acquisito gli immobili compresi nel Piano di zona al quartiere S. Elia Est, ai sensi della Legge 18.4.1962, n. 167;

- Che l'Istituto Autonomo delle Case Popolari di Brindisi ha comunicato che in base ai finanziamenti ottenuti dovrà realizzare un programma di edilizia residenziale al Quartiere S. Elia Est, nello ambito del Piano di zona di questo Comune;

- che detto intervento costruttivo finanziato ai sensi della legge 5.8.1977, n. 457, II^a Vertenza Taranto prevede la realizzazione di n. 40 alloggi;
- Che il relativo progetto fu approvato dalla C.E.C. nella seduta del 4 novembre 1981;
- Che con deliberazione della G.M. n. 4491 in data 30.12.1982 con presa d'atto da parte della Sezione Prov.le di Controllo n. 1284 in seduta del 19.1.1983 è stata approvata la variante di ubicazione dell'intervento, nel senso di ubicare il fabbricato sul lotto sito al Quartiere Sant'Elia Est Al Viale Leonardo da Vinci Angolo Via Semeghini;
- Che il Comune di Brindisi si impegna a cedere all'I.A.C.P. di Brindisi la zona di terreno di cui alla allegata planimetria annessa al presente verbale come parte integrante.

Detta zona è contraddistinta in Catasto al foglio di mappa n. 75 tra la maggiore consistenza delle particelle n. 108 - 240 - 267 - 90 - 266 - 89 e 282, per una superficie complessiva di mq. 7.700 circa, confinante da tutti i lati con proprietà comunale.

TUTTO CIO' PREMESSO

Il sottoscritto Dott. Bruno CARLUCCIO, nella sua dichiarata qualità di Sindaco ed in nome e per conto del Comune di Brindisi, in attesa di addivenire al=

la stipula della convenzione per la cessione del di-
ritto di superficie di cui all'Art. 35 della Legge
22.10.1971, n. 865, consegna, il possesso del terre-
no come indicato in premessa, all'I.A.C.P. di Brin-
disi, nella persona del Sig. Michele NARCISI che, ac-
cetta, per conto e nell'interesse dello stesso I.A.
C.P., consentendo l'inizio dei lavori di costruzio-
ne degli alloggi.

Del che si è redatto il presente verbale che, pre-
via lettura e conferma, viene sottoscritto da tutti
gli intervenuti.

PER IL COMUNE DI BRINDISI

IL SINDACO

(Dr. Bruno CARLUCCIO)



(Dott. Arch. Sergio ATTOLINI)

(Geom. Leonardo LACORTE)



IL PRESIDENTE


(Michele NARCISI)

[Handwritten signature of Michele NARCISI]

IL DIRIGENTE TECNICO

(Arch. Piero ORSTA)



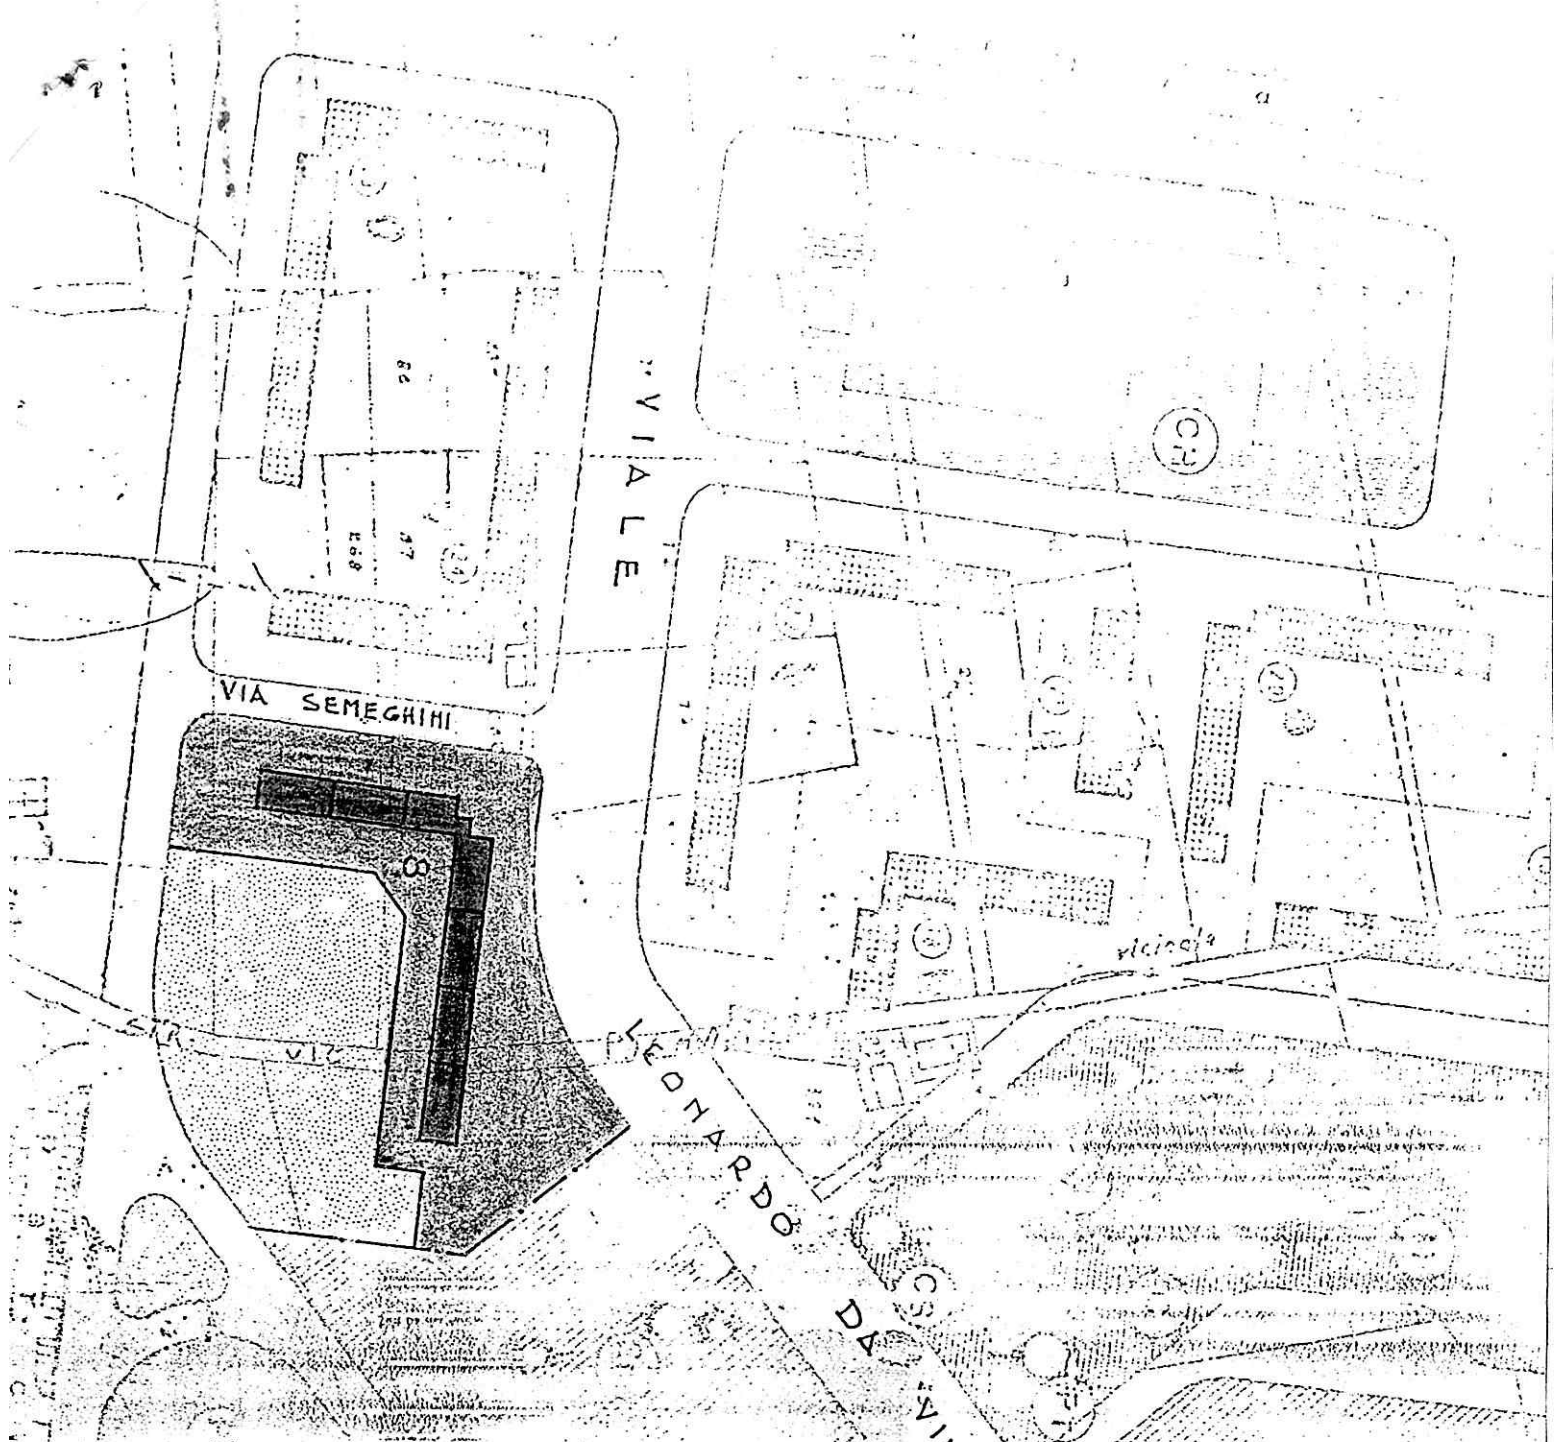

7 FEB 1983



L'ARCHITETTO CARO
(Dr. Arch. Sergio Mattioli)

[Handwritten signature]



COORDINATORE
DEI SERVIZI TECNICI
(Dr. Arch. Pietro ORESTA)

[Handwritten signature]

SCALA 1:2000



IL SINDACO
(Dott. Bruno Carluccio)

[Handwritten signature]



PRESIDENTE
(Michele Neri)

[Handwritten signature]

Legenda:

- lotto 60/a
- lotto 60/b