


Pal. 10

Calcestruzzo R 150
Acciaio Aq 42

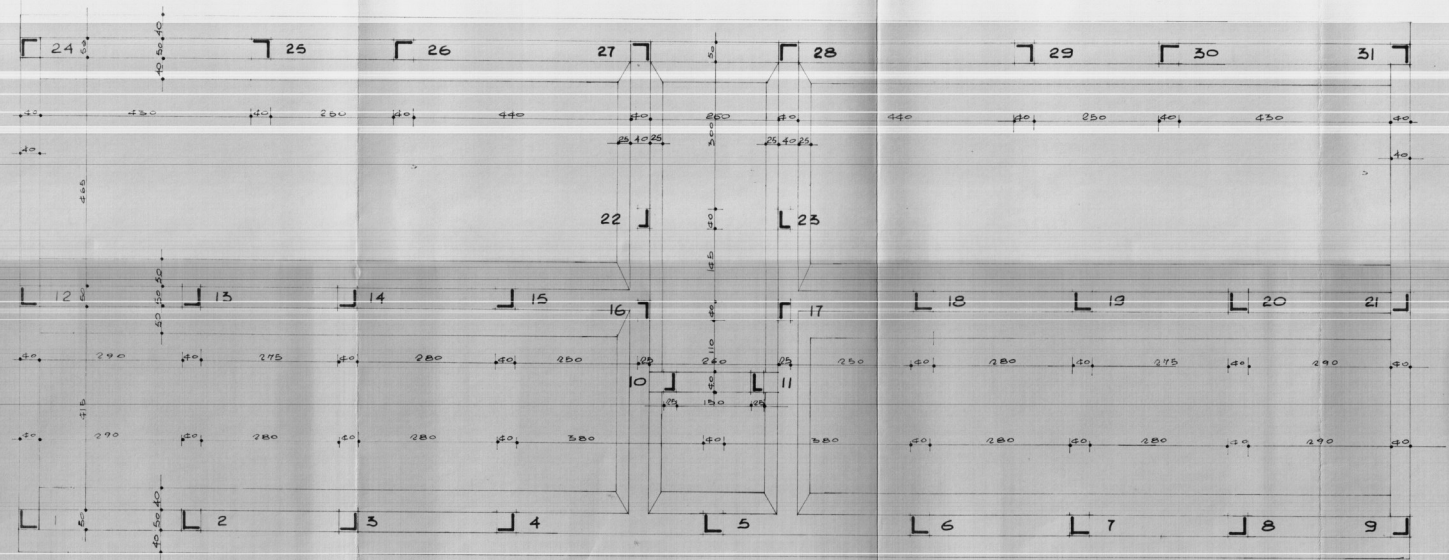

GESTIONE CASE LAVORATORI (legge 14-2-1969)		Intervento N° 567		stazione appaltante i.a.c.p.	
QUARTIERE "S. ELIA" BRINDISI Edilizia sovvenzionata.		data 18-11-1966		appalto S ₁	
RISERVO TIPO N° 2 ALLOGGIO TIPO 2 n° 8		Architettura			
PIANTA FONDAZIONI		SCALA 1:150			
Disegn. L. F. CERVINELLA	EDILIZIA	note			
Disegn. Ugo LONGO	EDILIZIA				
Disegn. Elio ROMANAZZI	STRUTTURE				
Disegn. Fausto FALIVA	IMPIANTI				
Disegn. Mario ZERONI	PROGRAMMAZIONE				
I.A.C.P.		DIREZIONE LAVORI			