

1B {int. 5
int. 6

Sup. virt. mg. 136.11

136,36

ALLEGATO A

RISCATTO


AREA CONDOMINIALE

COMUNE DI BRINDISI
Provincia di BRINDISI
Cantiere N° 16706
Fabbr. Unico a Riscatto

PIANO TERZO
Scala 1:100

Coop. MINERVA.

VIII DAL MA 2130.00

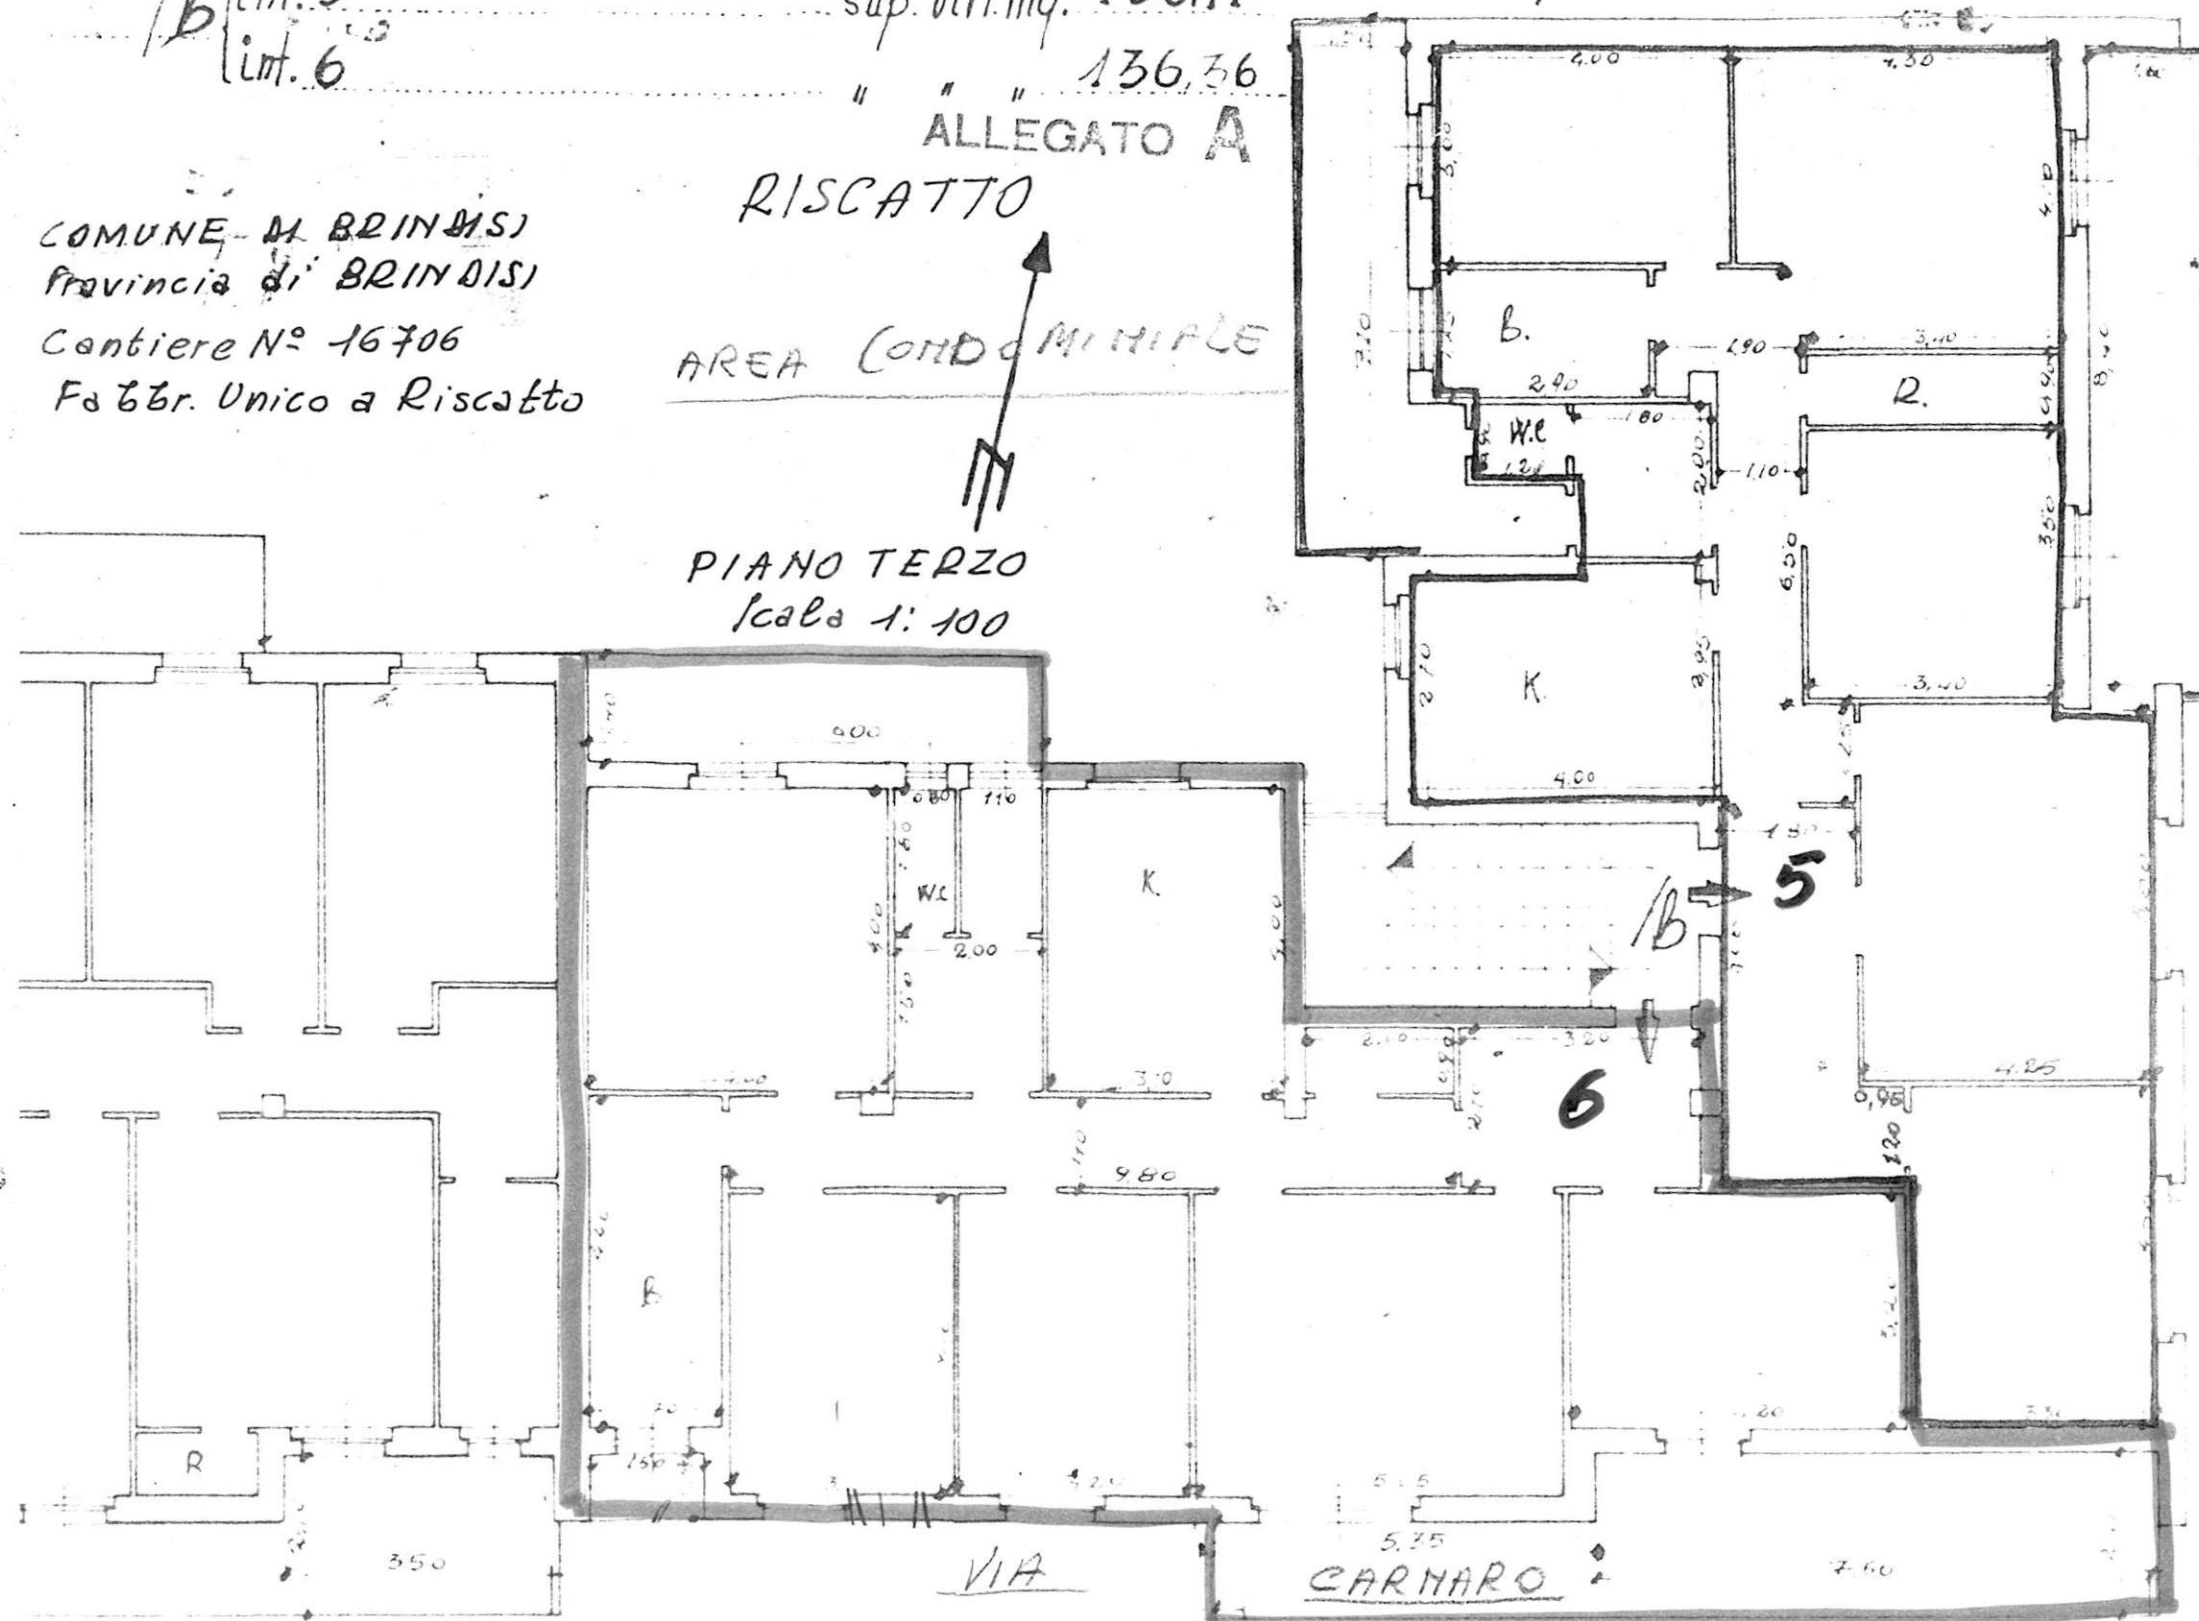


COMUNE di BRINDISI
Provincia di BRINDISI
Cantiere N° 16706
Fabbricato Unico a Riscatto

PIANO TERRA

ALLEGATO B

AREA CONDOMINIALE

Scala 1:100

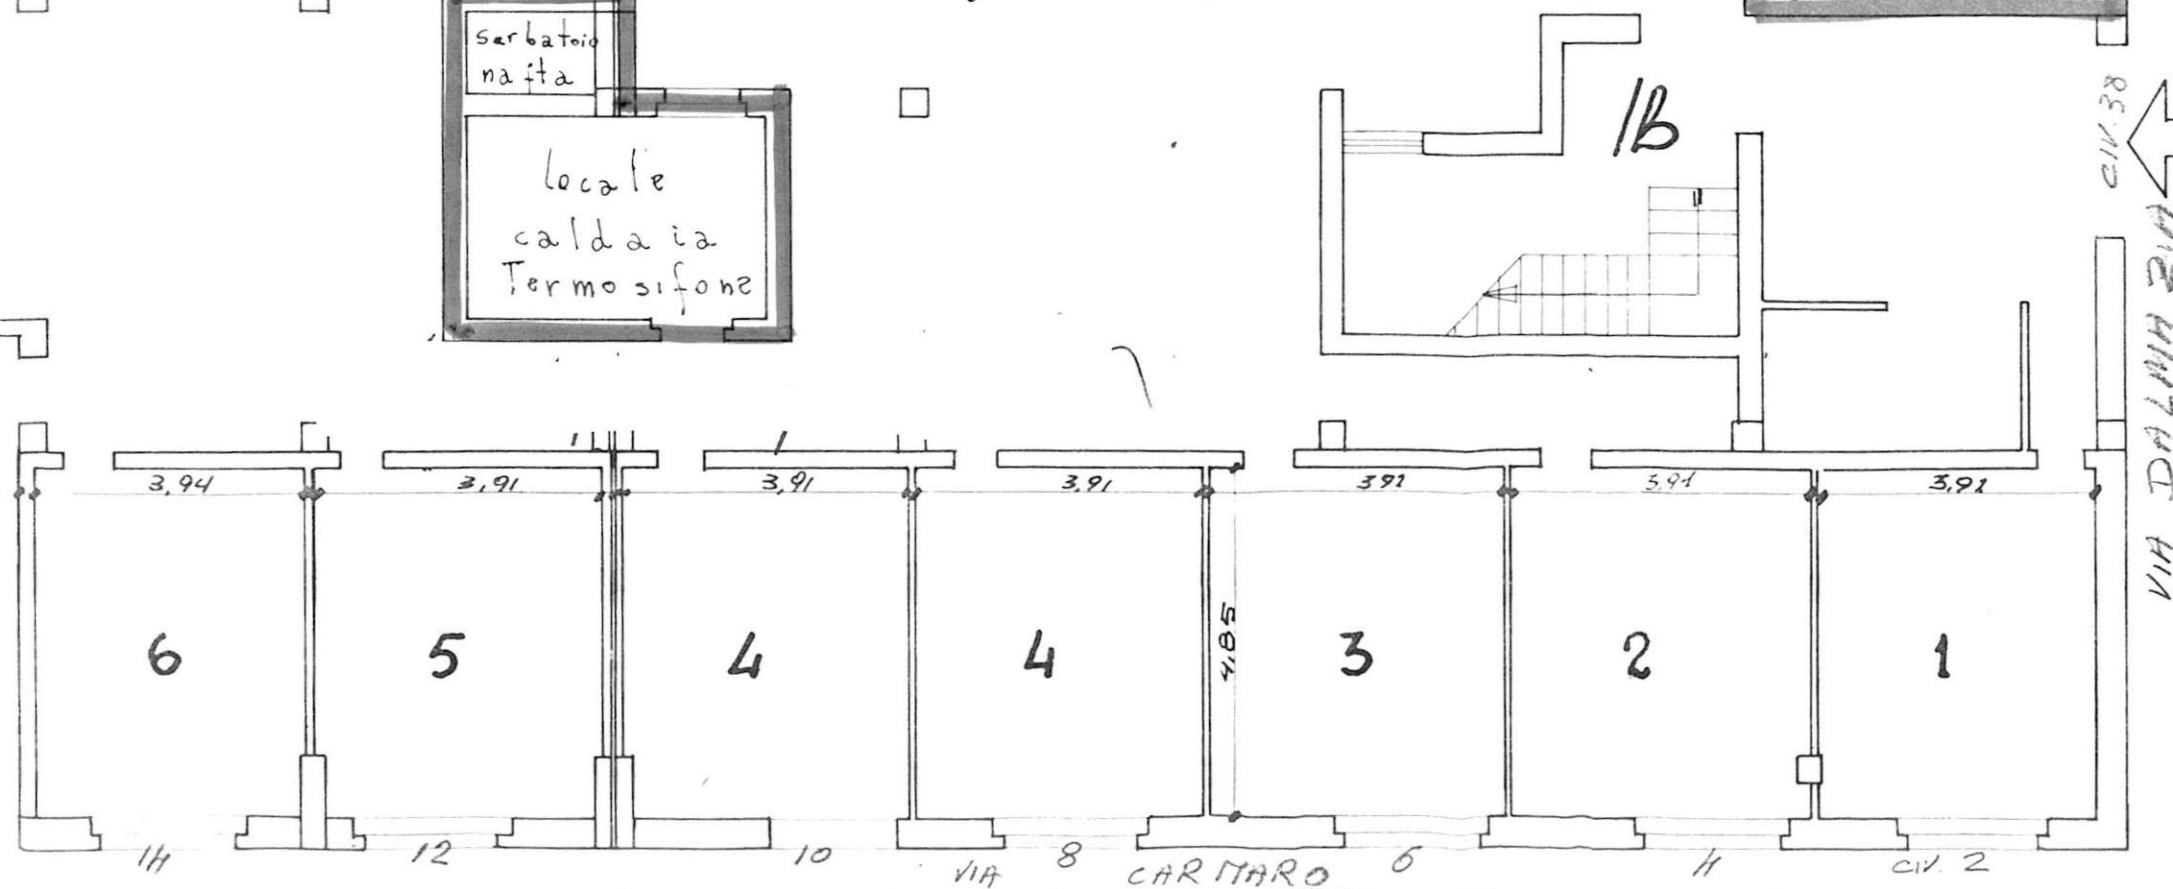

GESTIONE INA-CASA

(Coop. I I U C A)

FABBRICATO *Unico* del CANTIERE *16706* COMUNE *Brindisi*

PROVINCIA *Brindisi*

Località *Commenda* Via *Carnaro*

N°. civico

DATI CATASTALI: Vecchio Catasto: sez. N°. part.lla

Nuovo Catasto Foglio *5*

N°. part.lla *101/6-102/6-978*

Estremi dell'acquisizione dell'area: Atto del Notaio

del

Repertorio N°. Registrato a il al N°. del volume N°.


Trascritto a al N°. del Registro gen. e al N°. del Registro particolare.

Riferimenti alla planimetria generale del complesso

RISCATTO



ALLEGATO C

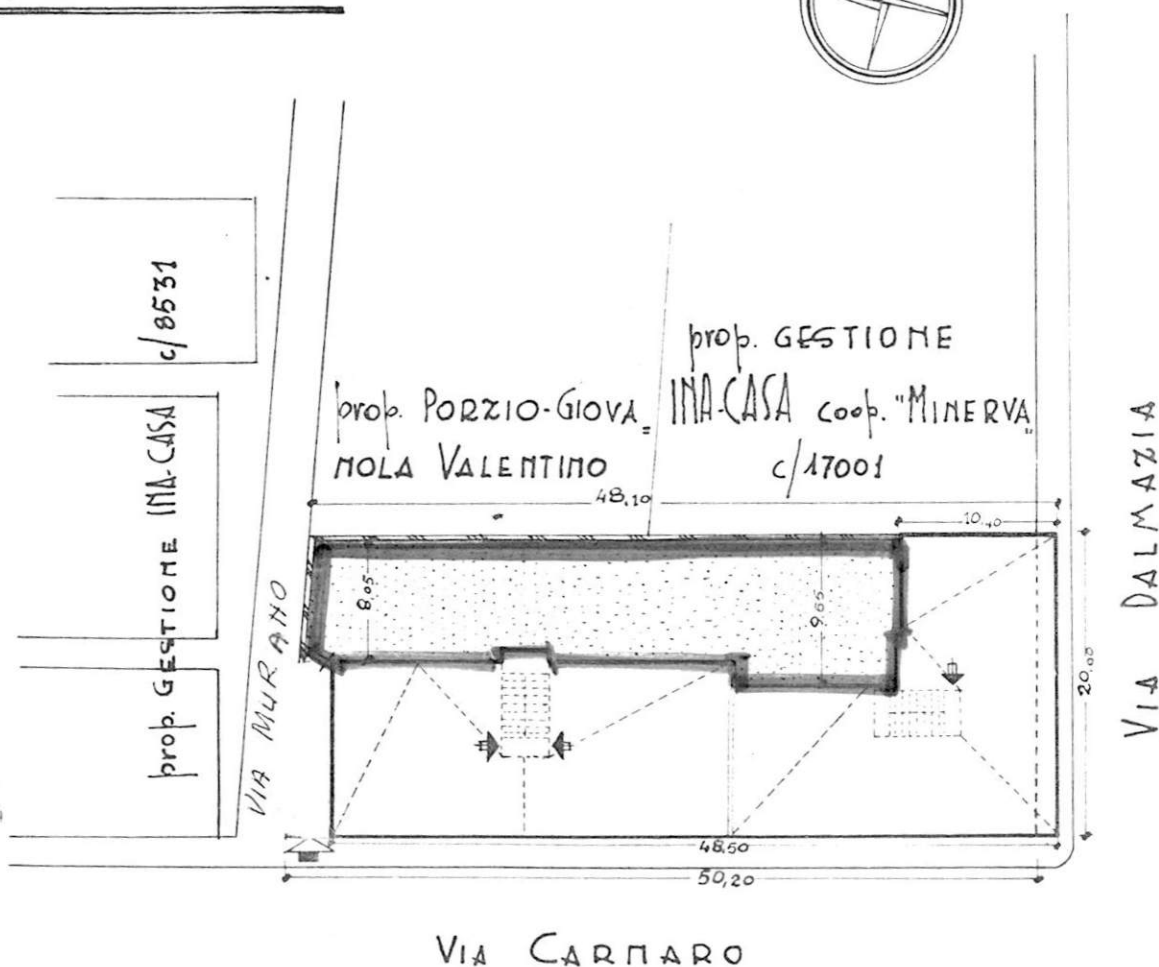

ISTITUTO AUTONOMO PER LE CASE POPOLARI
DELLA PROVINCIA DI BRINDISI

-----00000-----

INQUILINO FOSCARINI MARIO nato a CANTIERE il 1
l'appartamento del 10.7.66 alla via DALMAZIA scala B
int. 6 vari utili 5 vari CATASTALI 8.5 riportato in
Catasto Edilizio Urbano alla partita N. 190 del Comune di B.R.

Foglio 54 particella 1501 sub. 24 Rendita 3383
categoria 4/3 classe 2a

CONFINANTI APPARTAMENTO

NORD Strada Comunale - Vano Scala e altopio int. 5 stema Scala
EST Via Dalmazia - Vano Scala - Altopio int. 5 stema Scala
SUD Via Dalmazia
OVEST altopio int. 5 Scala 4

CONFINANTI BOX sub 12
sub 12 foglio 54 part. 1501 cat. G/6 el 3^a
R.C. L. 446,50 imp. 19

NORD Box n. 5
EST Via Dalmazia
SUD Androni Scala
OVEST Strada Comunale -

PARTI ED
AREE COMUNI Androni Scala - Vano Scala - Ceneffo - Strada Comunale
Androni Scala - Ceneffo - Strada Comunale



H. DE
(Dott. Antonio Longo)

VISTO per la regolarità degli

Visto Sanità

30 GEN. 1979