
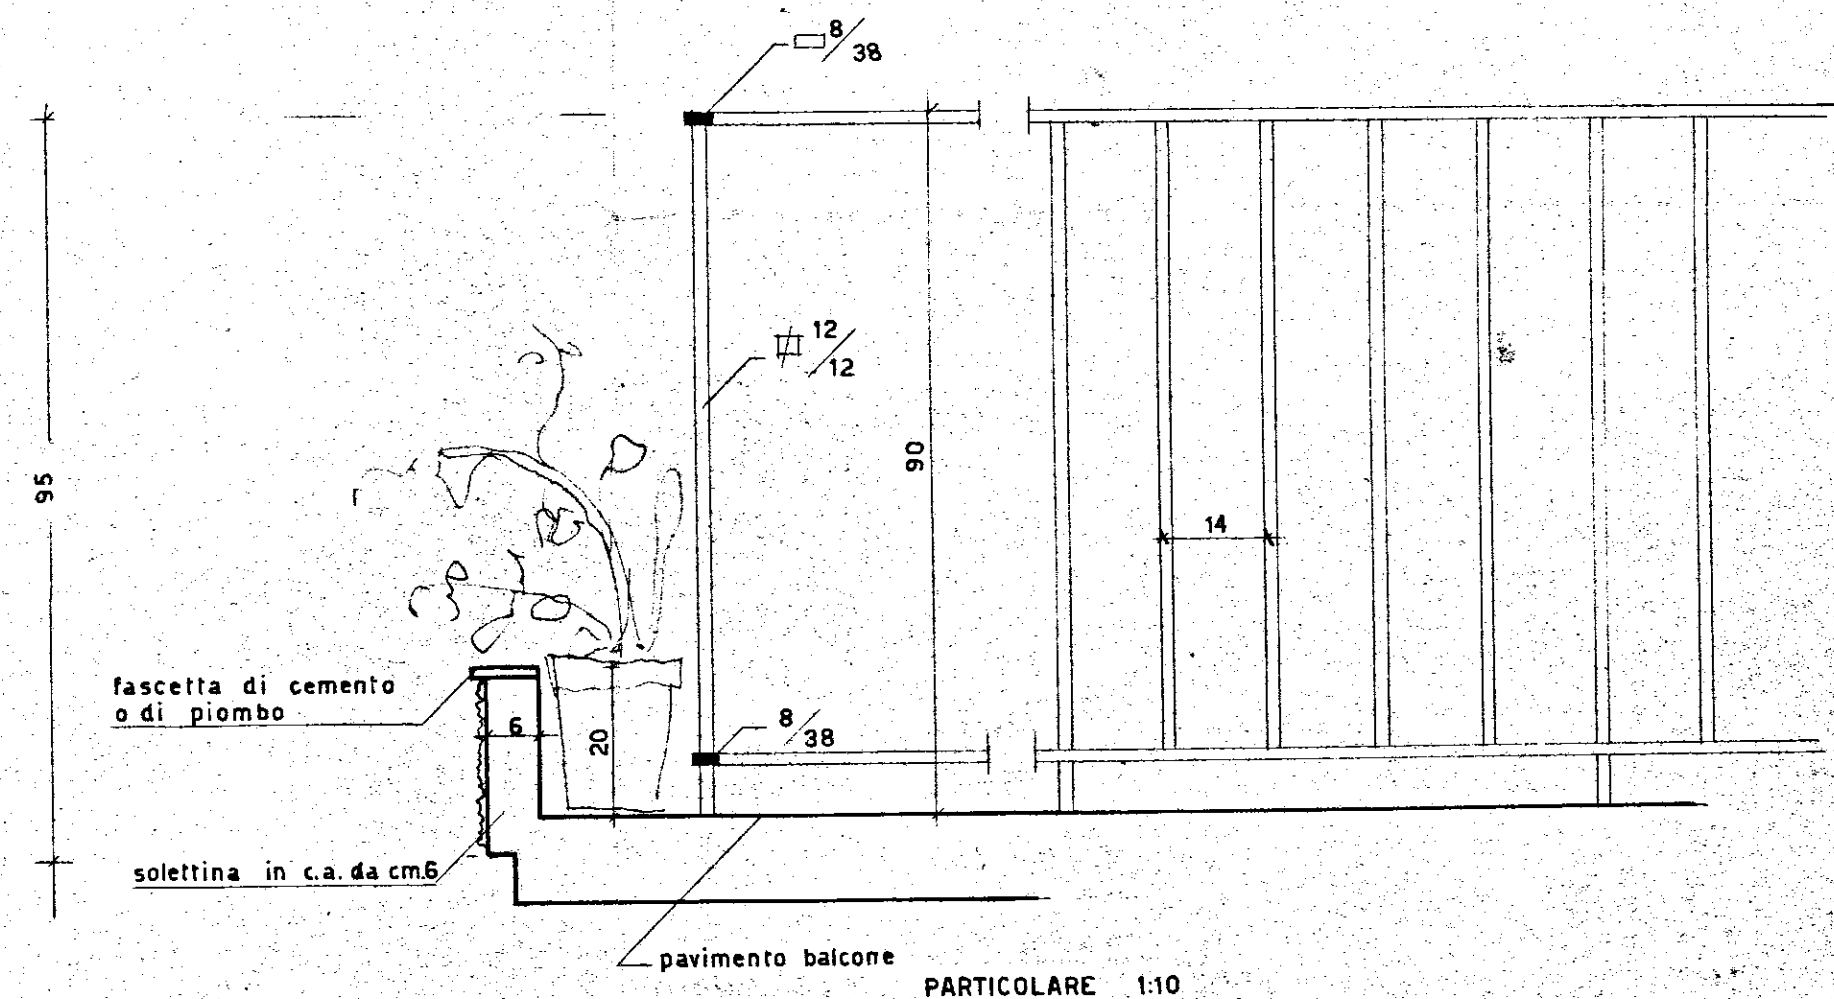
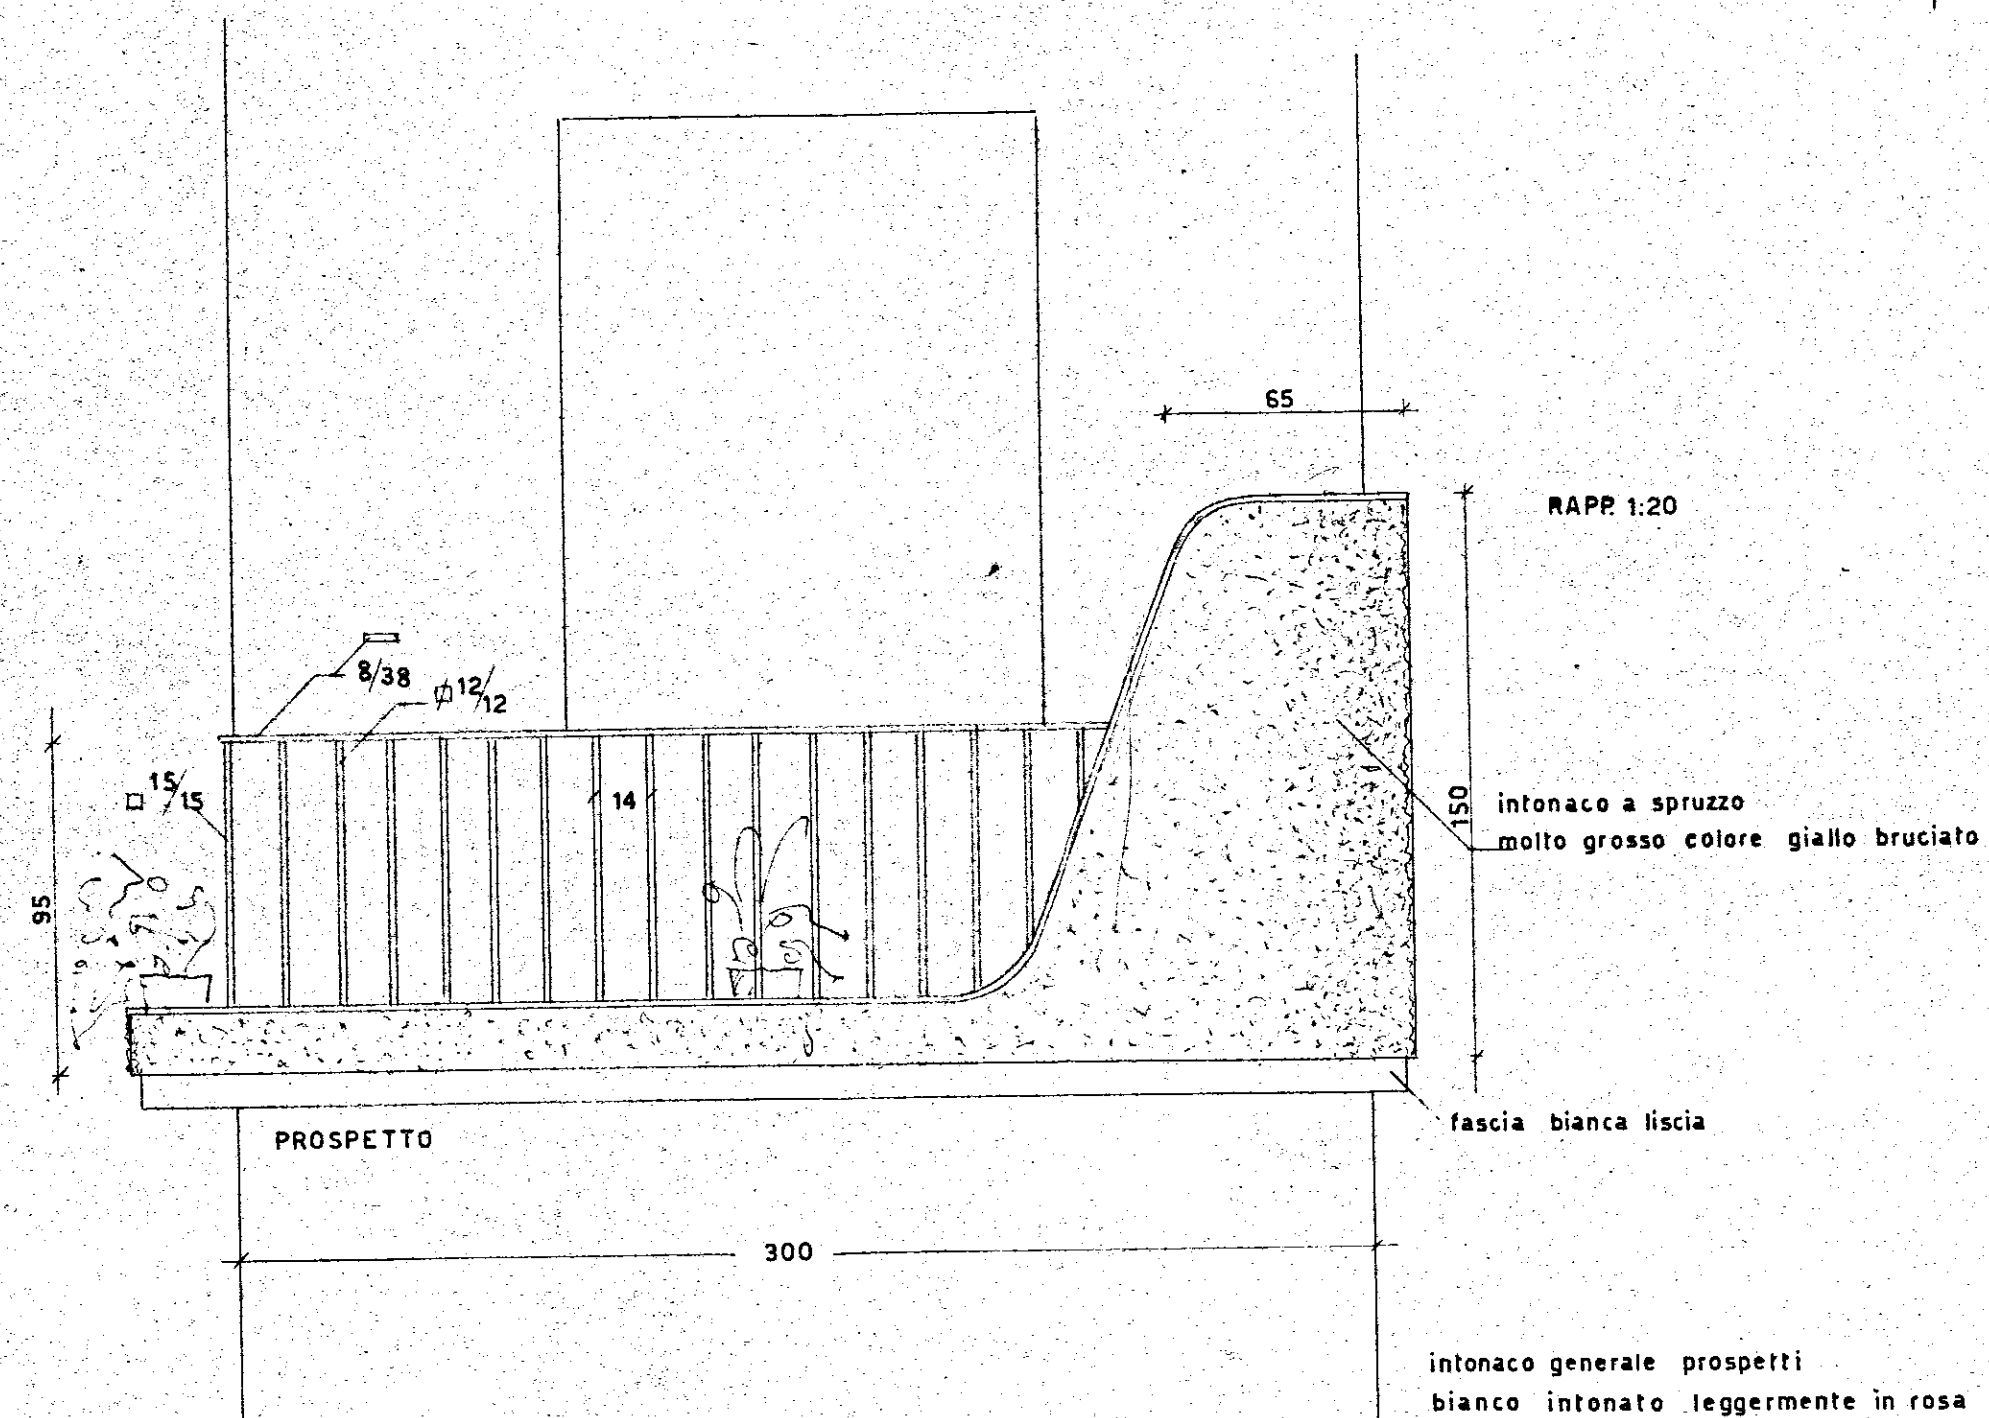


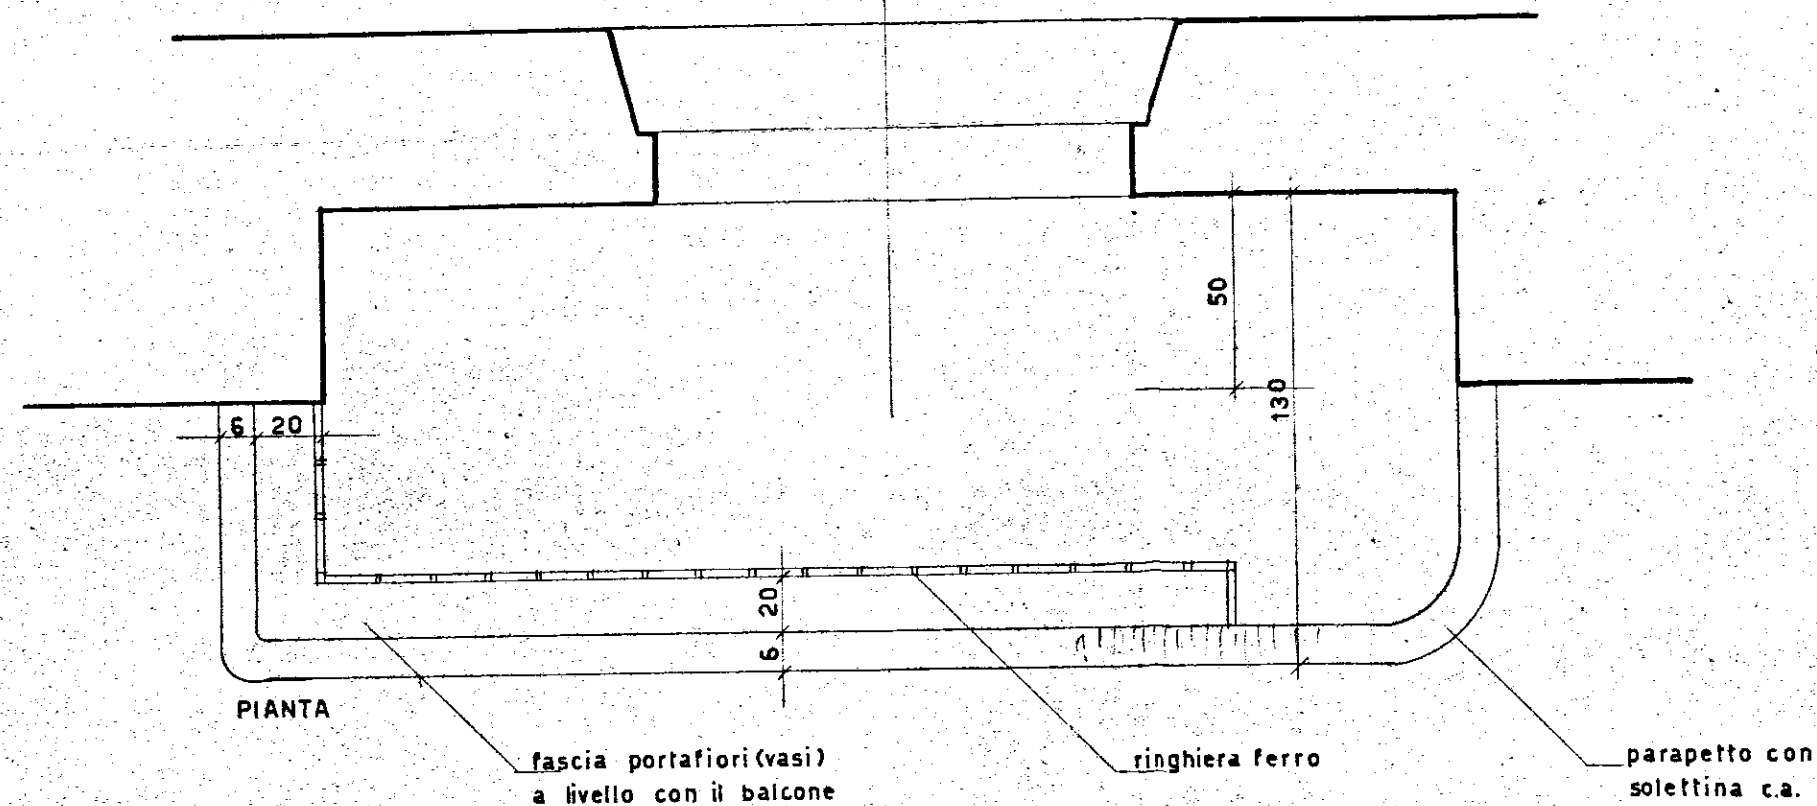

ISTITUTO CASE POPOLARI BRINDISI		REP. 183
CASE RIONE CASALE LOTTO D		PROT. 2358
INA CASA		DATA
PARTICOLARE BALCONI RETROSPETTO		REV.
STUDIO ARCH. GAETANO MINNUCCI - ROMA VIA DELLE FARNACI, 109 - TEL. 806357		SCALA 1:20 - 1:10