


COSTRUZIONE DI CASE IN FASANO (Brindisi)  
 STAZIONE APPALTANTE: I.C.P.-BRINDISI-2° Settennio-  
 COOPERATIVA EDILIZIA FASANESE - FASANO -

PARTICOLARI INFISSI IN LEGNO  
 di vero


IL PROGETTISTA  
 Dott. G. ANGELINI  
 via Villaggio 10 - FASANO

Tipo portoncino esterno a due o più  
 battenti in legno abete e rovere -


Sezione C-D

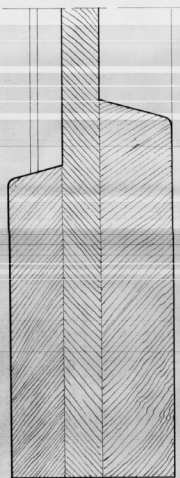

Sezione A-B

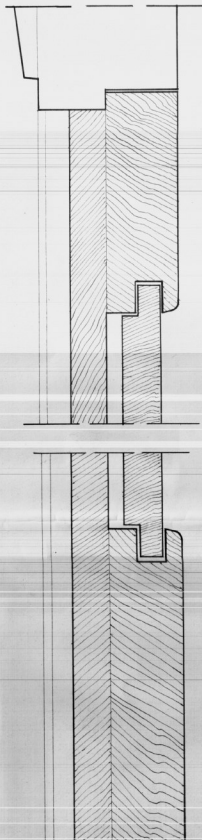


Visto dall'esterno

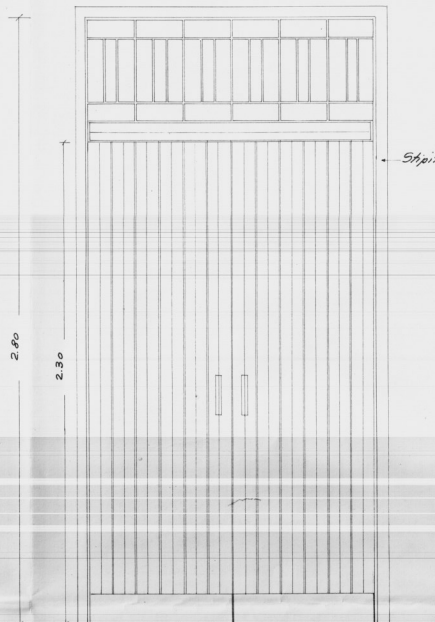

Stipiti in segati di pietra

Scala 1:10 -

Visto dall'interno

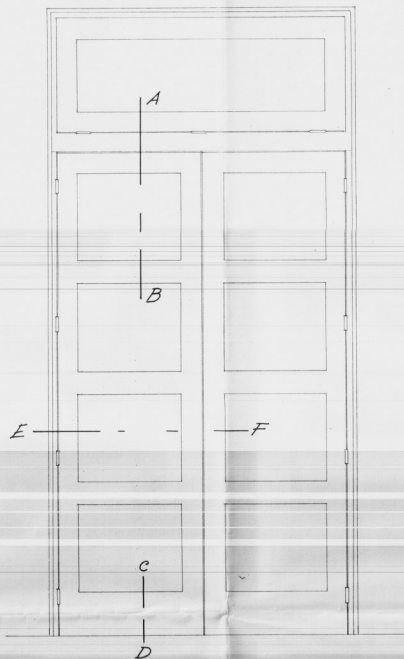

Sezione E-F

