(AD)

IMPRESA CONSORZIO BRINDISI CONSO ROMA 107
INTERVENTO 567
QUARTIERE S.ELIA BRINDISI
EDIFICI TIPO 8a-9a-10c

TRAVI ROVESCE DI FONDAZ. (PIANTA)

Disegni in scala 1:50

L'INGEGNERE

IL DIRETTORE DEI LAVORI

Brindisi, Gennaio 1969
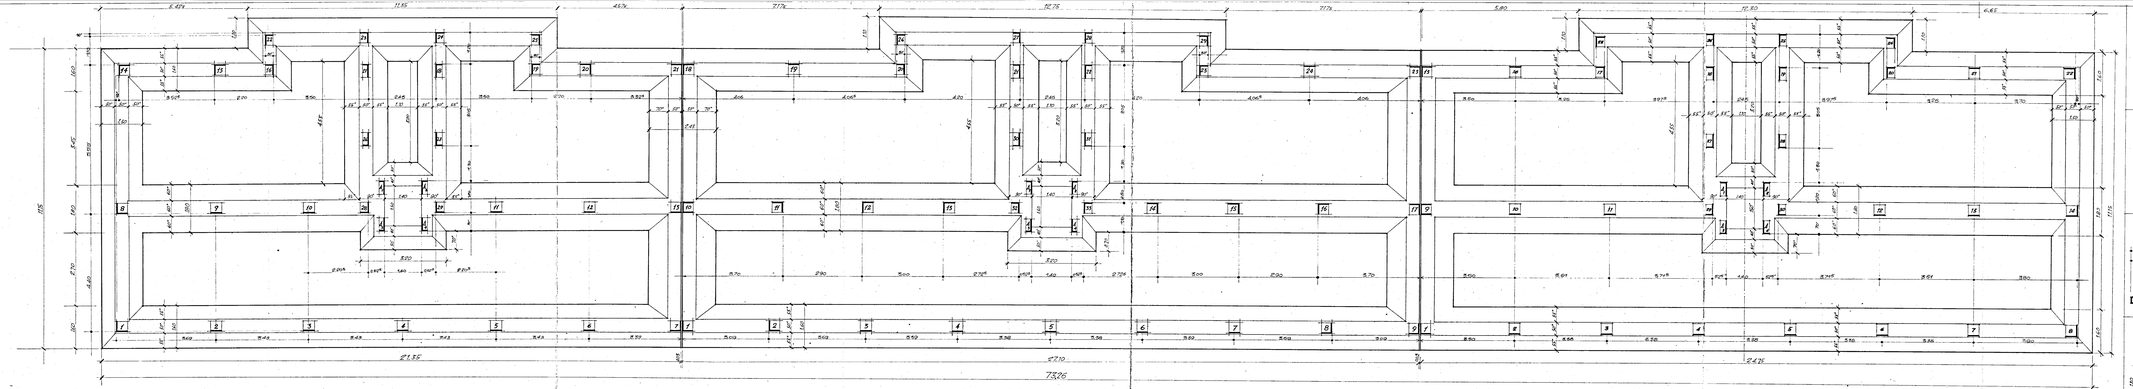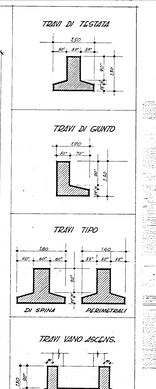
FIG. 18