

IACP - BRINDISI

Progetto per la costruzione di alloggi di e. r. p. nel Comune di Brindisi comparto «b» piano di zona 167

PROGETTAZIONE

ING. PIETRO DE LEONARDIS

ARCH. GAETANO CASSONE

ING. ERMANNO SIBILIO



ORDINE DEGLI ARCHITETTI DI BRINDISI
dr. architetto GAETANO CASSONE
Iscriz. Atto n. 322


L'IMPRESA

STABILIMENTO EDILE R. L. ANDRANO
Ente



PROSPETTO NORD (corpo A*)
PROSPETTO SUD (corpo B*)
scala 1:100

TAV 11

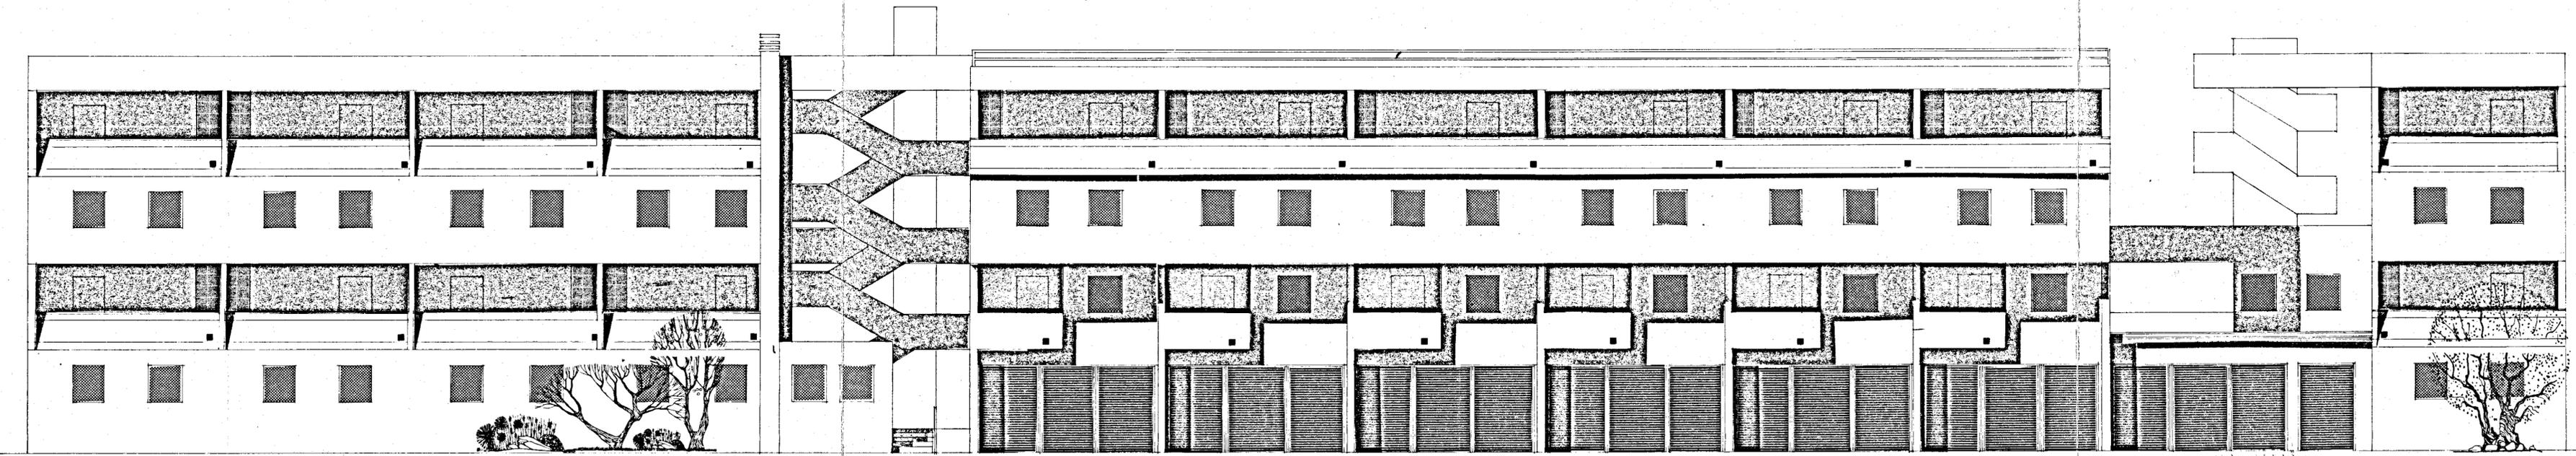

Handwritten signature or initials