



STRADA STATALE

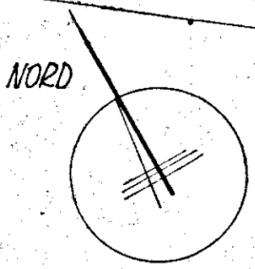

I.A.C.P. BRINDISI LEGGE 27-5-1975 N°166
PROGRAMMA INTERVENTO 001/4511
STRALCIO PLANIMETRICO PER LA COSTRUZIONE
DI ALLOGGI POPOLARI IN BRINDISI -
QUARTIERE - S. ELIA EST -
COMM. IMPRESA DE CENNARO GIUSEPPE

Spurilli

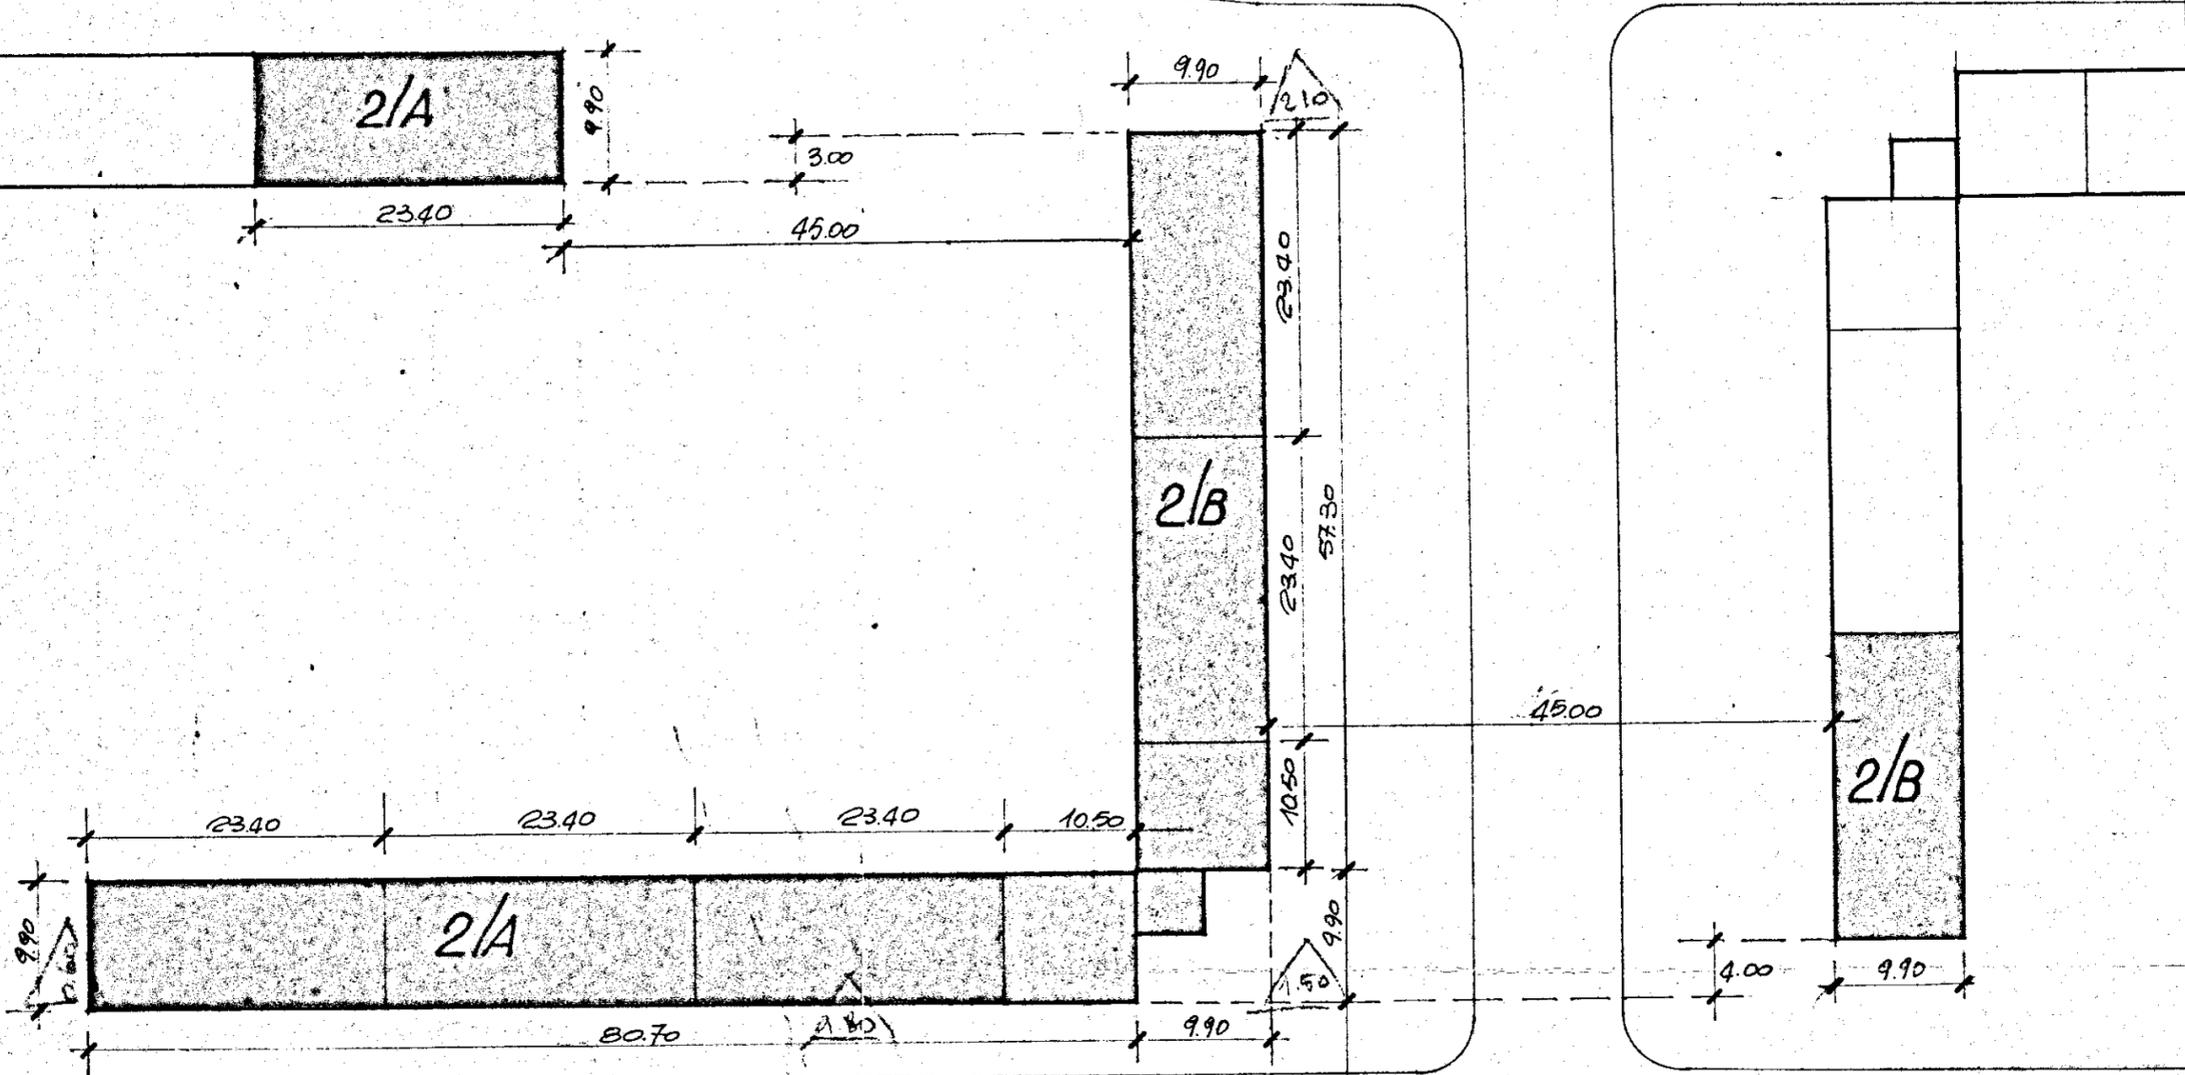


(24.20)

(23.70)

QUOTA RIFER.

0.00 TRAVE ESTR

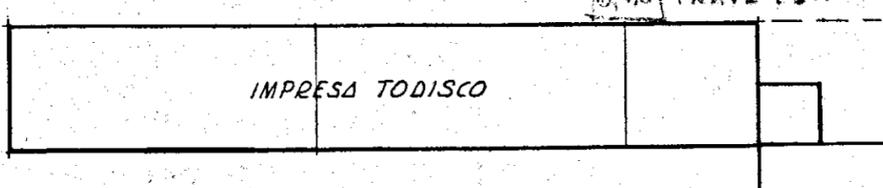

PLANIMETRIA IN SCALA=1:500