
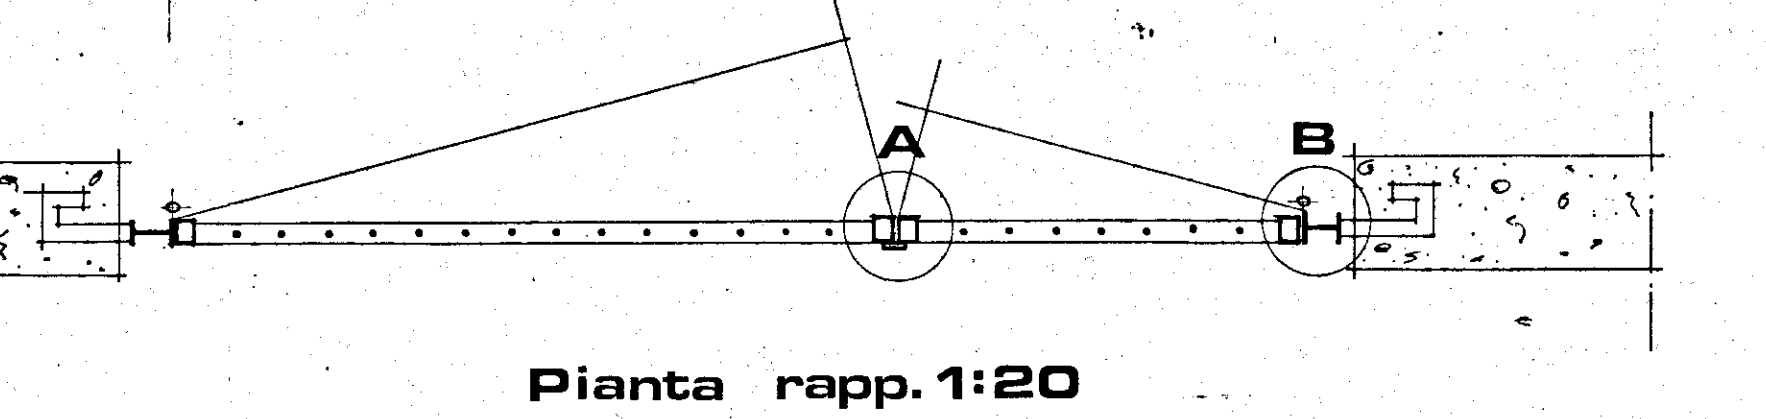



GESTIONE CASE LAVORATORI LEGGE 14-2-1963 N. 60	ART. 15/3	I. A. C. P. STAZIONE APPALTANTE - BRINDISI -
BRINDISI fabbricato sociale coopva G. D'ORIA	rapp. 1:	
RECINZIONE ESTERNA		
PROGETTISTA E DIRETTORE LAVORI	DOTT. ING. GIUSEPPE MARASCO	TAV. N.14

20 GEN. 1977

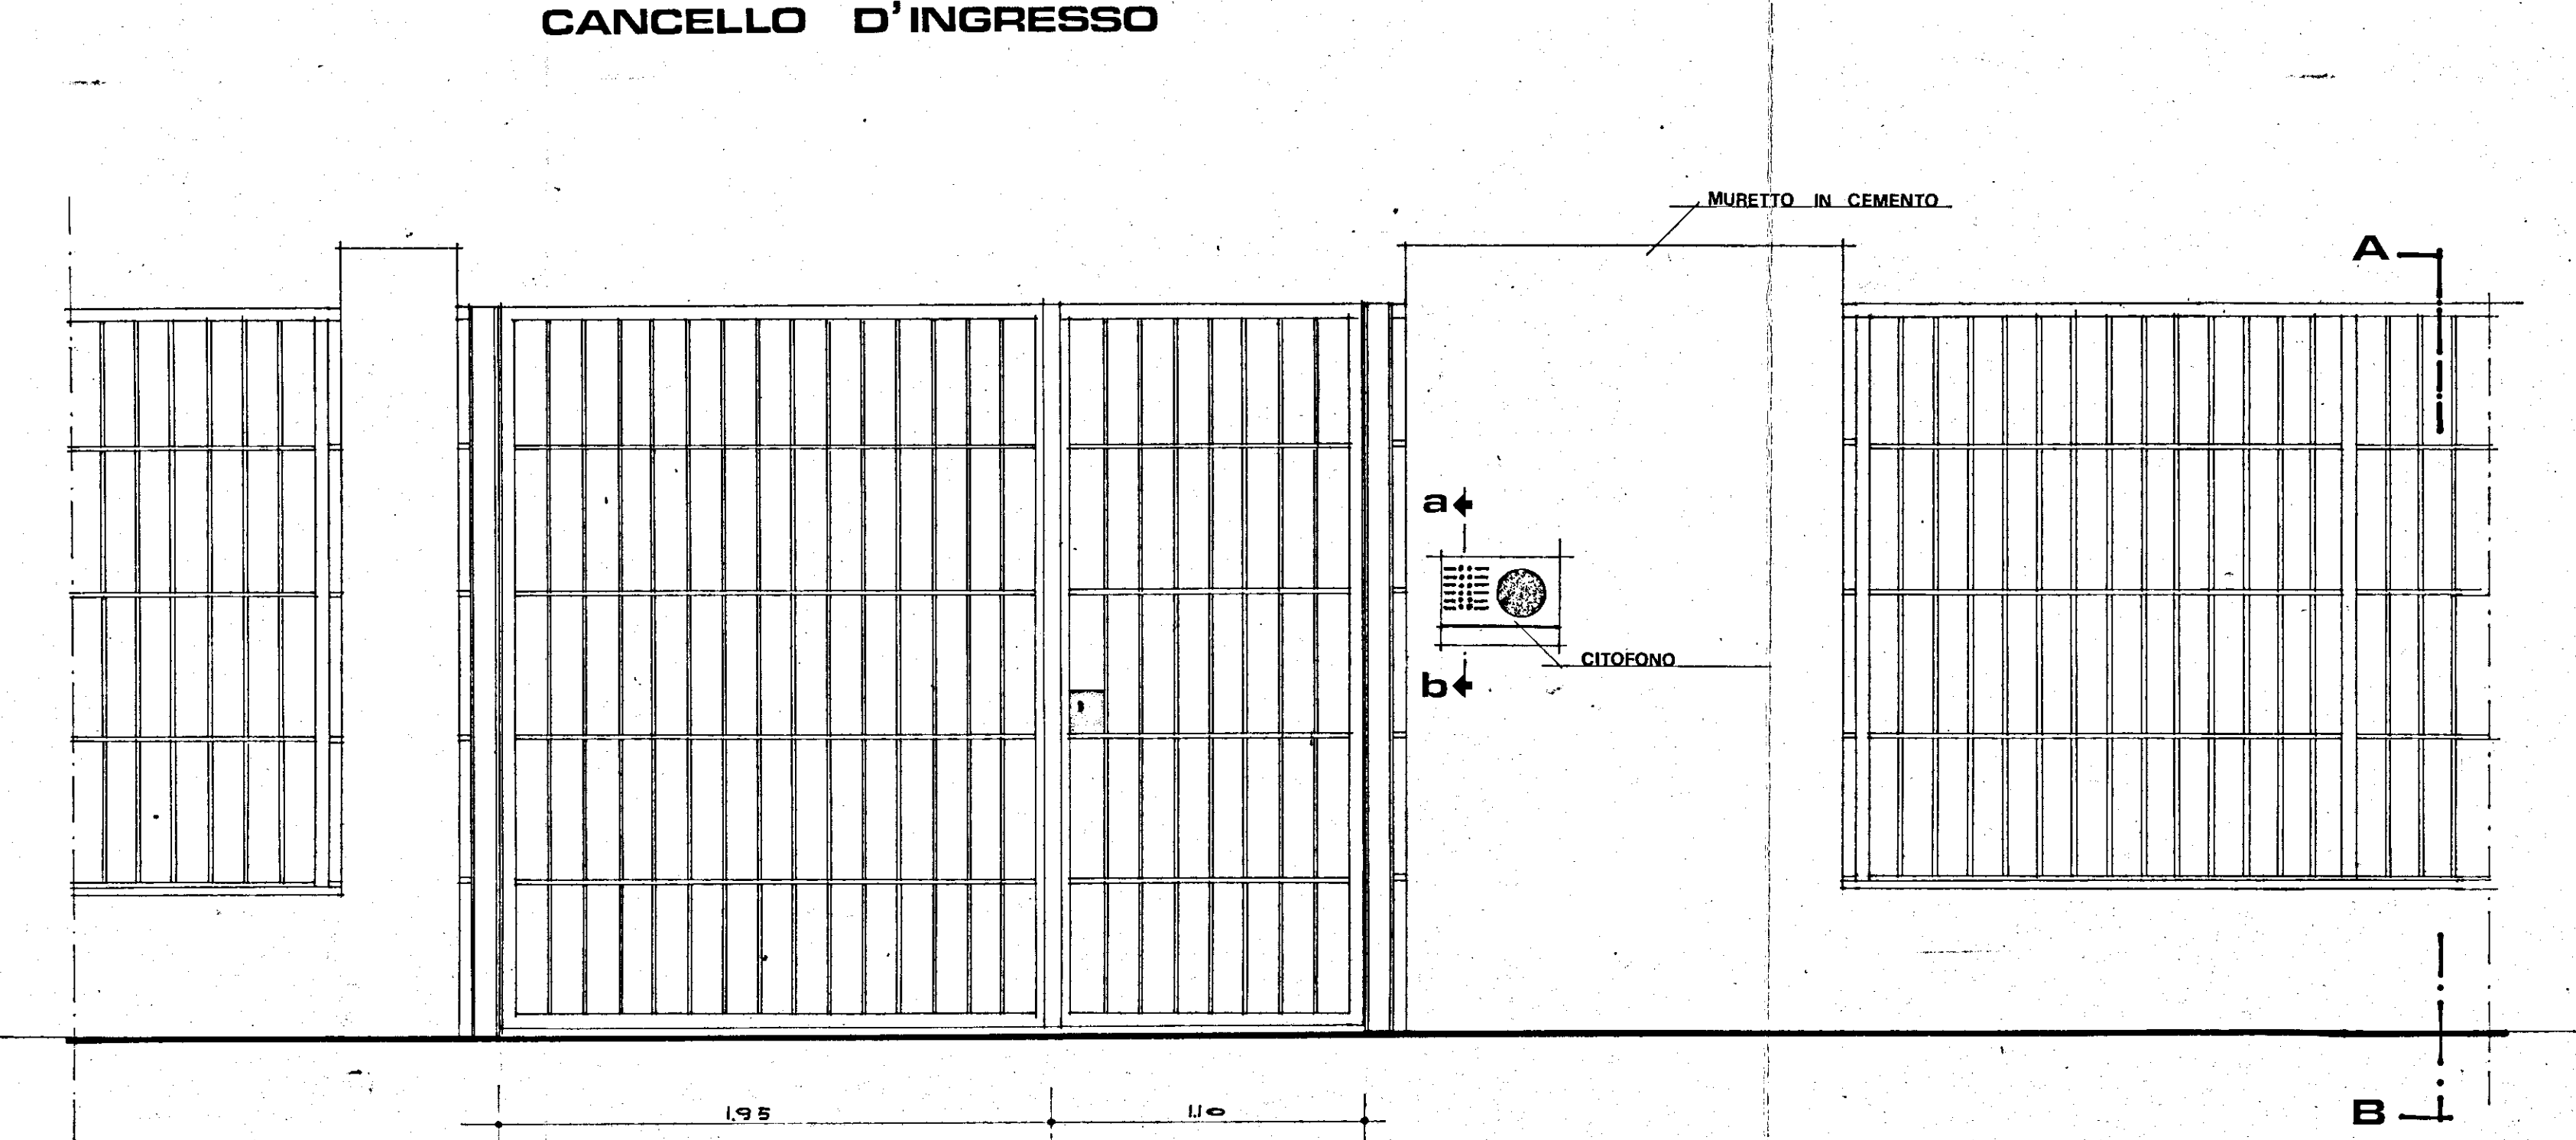


Pianta rapp. 1:20


incidenza ferro compreso
cancelli kg. 32 + 35 ml.

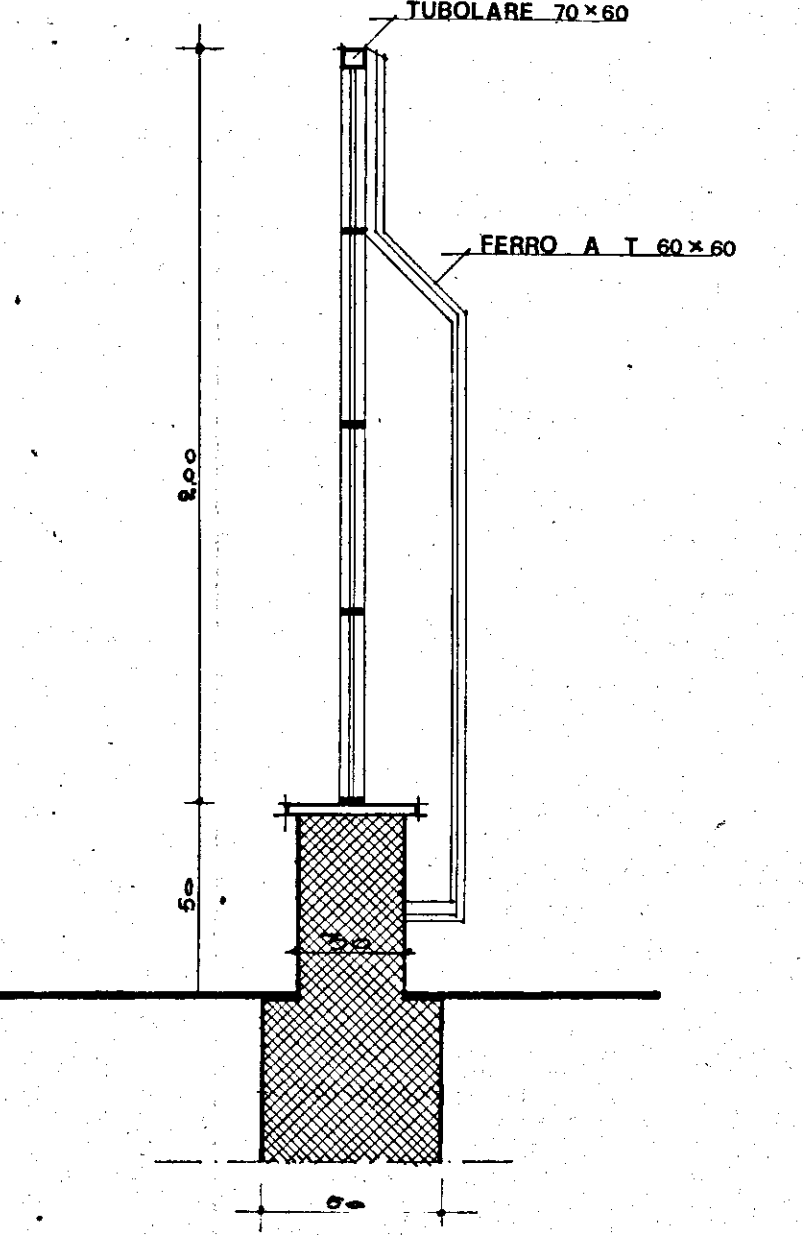

SEZIONE A - B

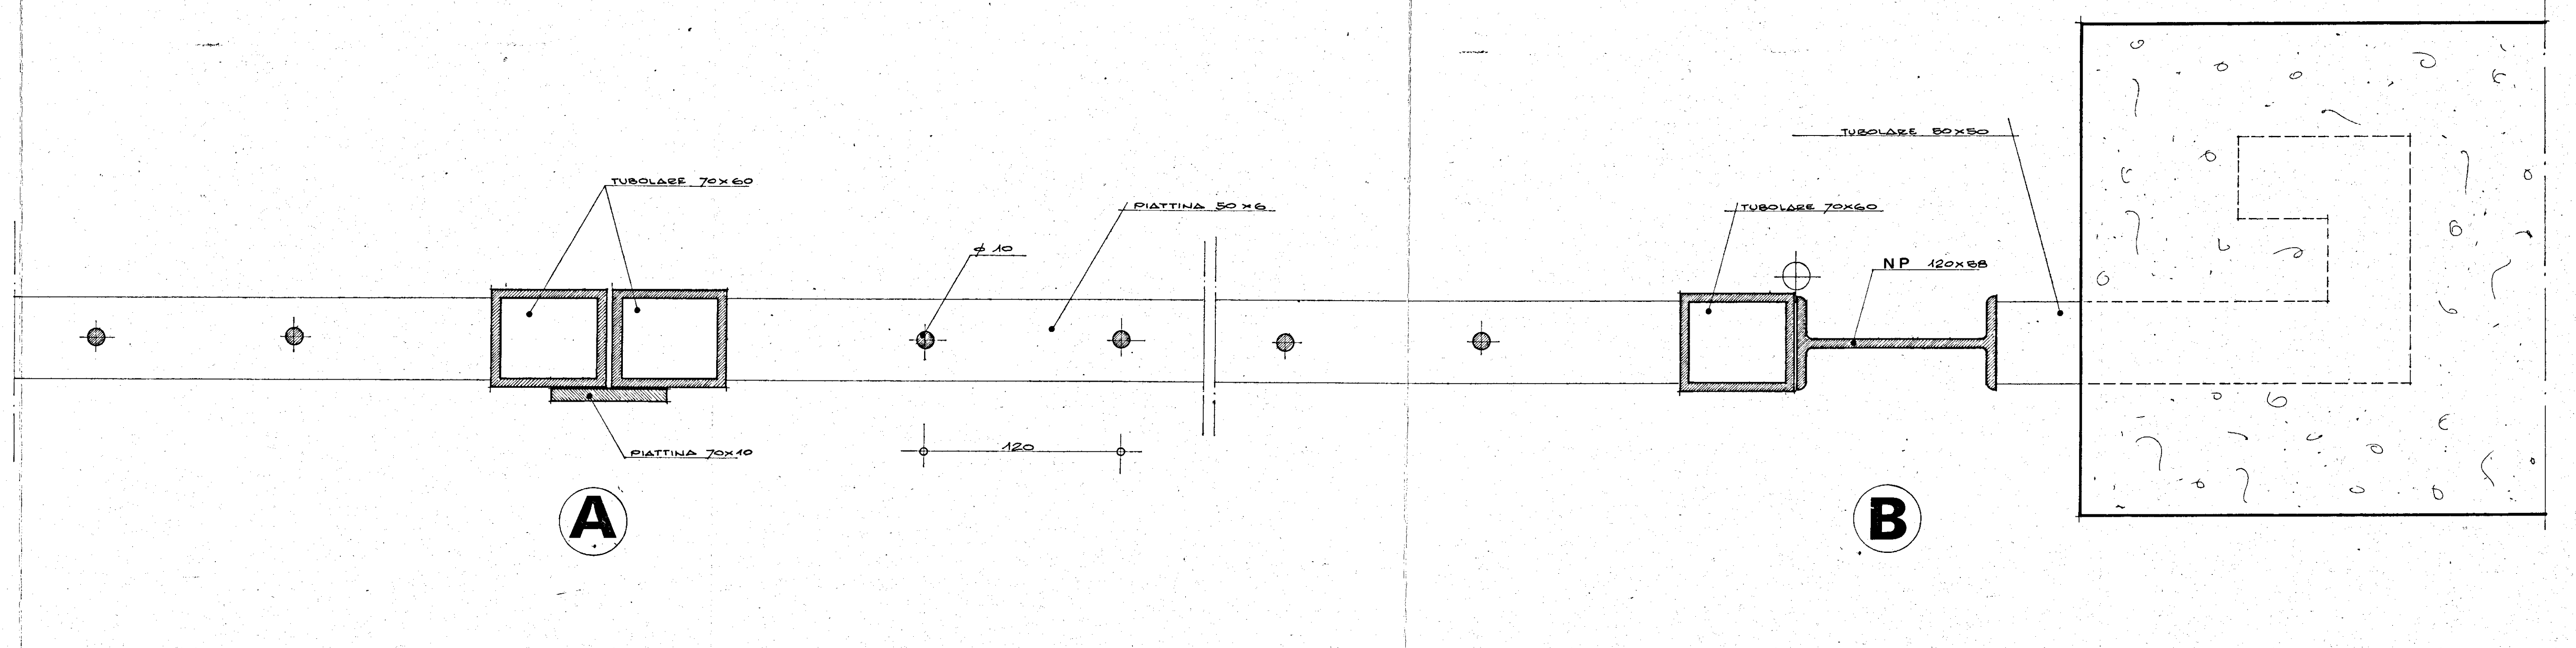

PARTICOLARI rapp. 1:0.5

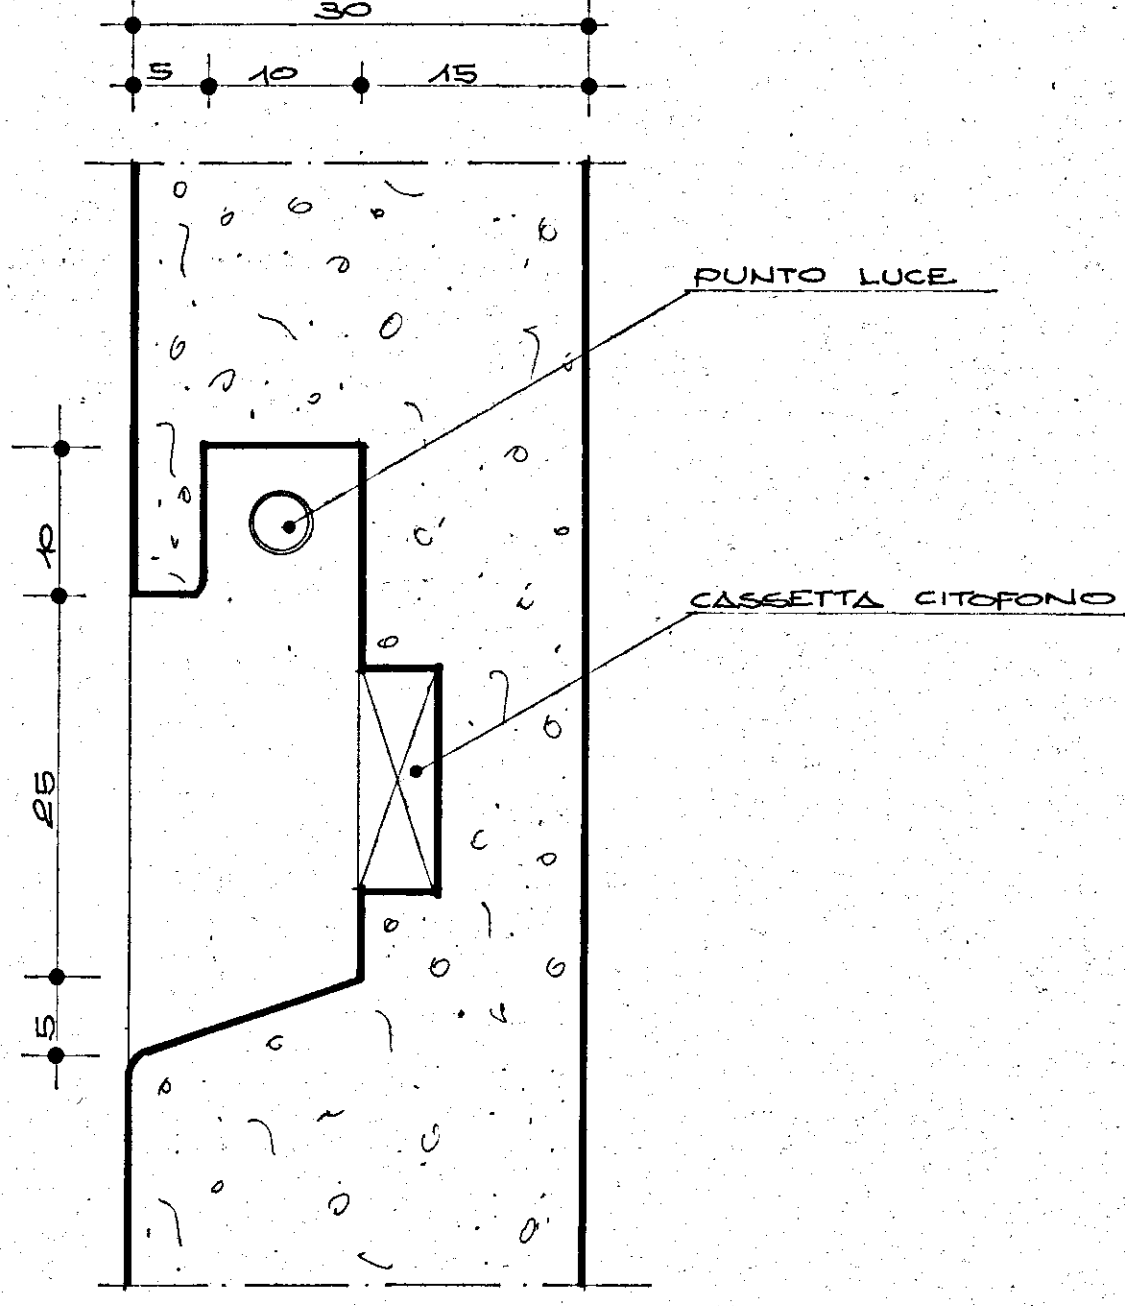

particolare a-b rapp. 1:5