


PROSPETTO

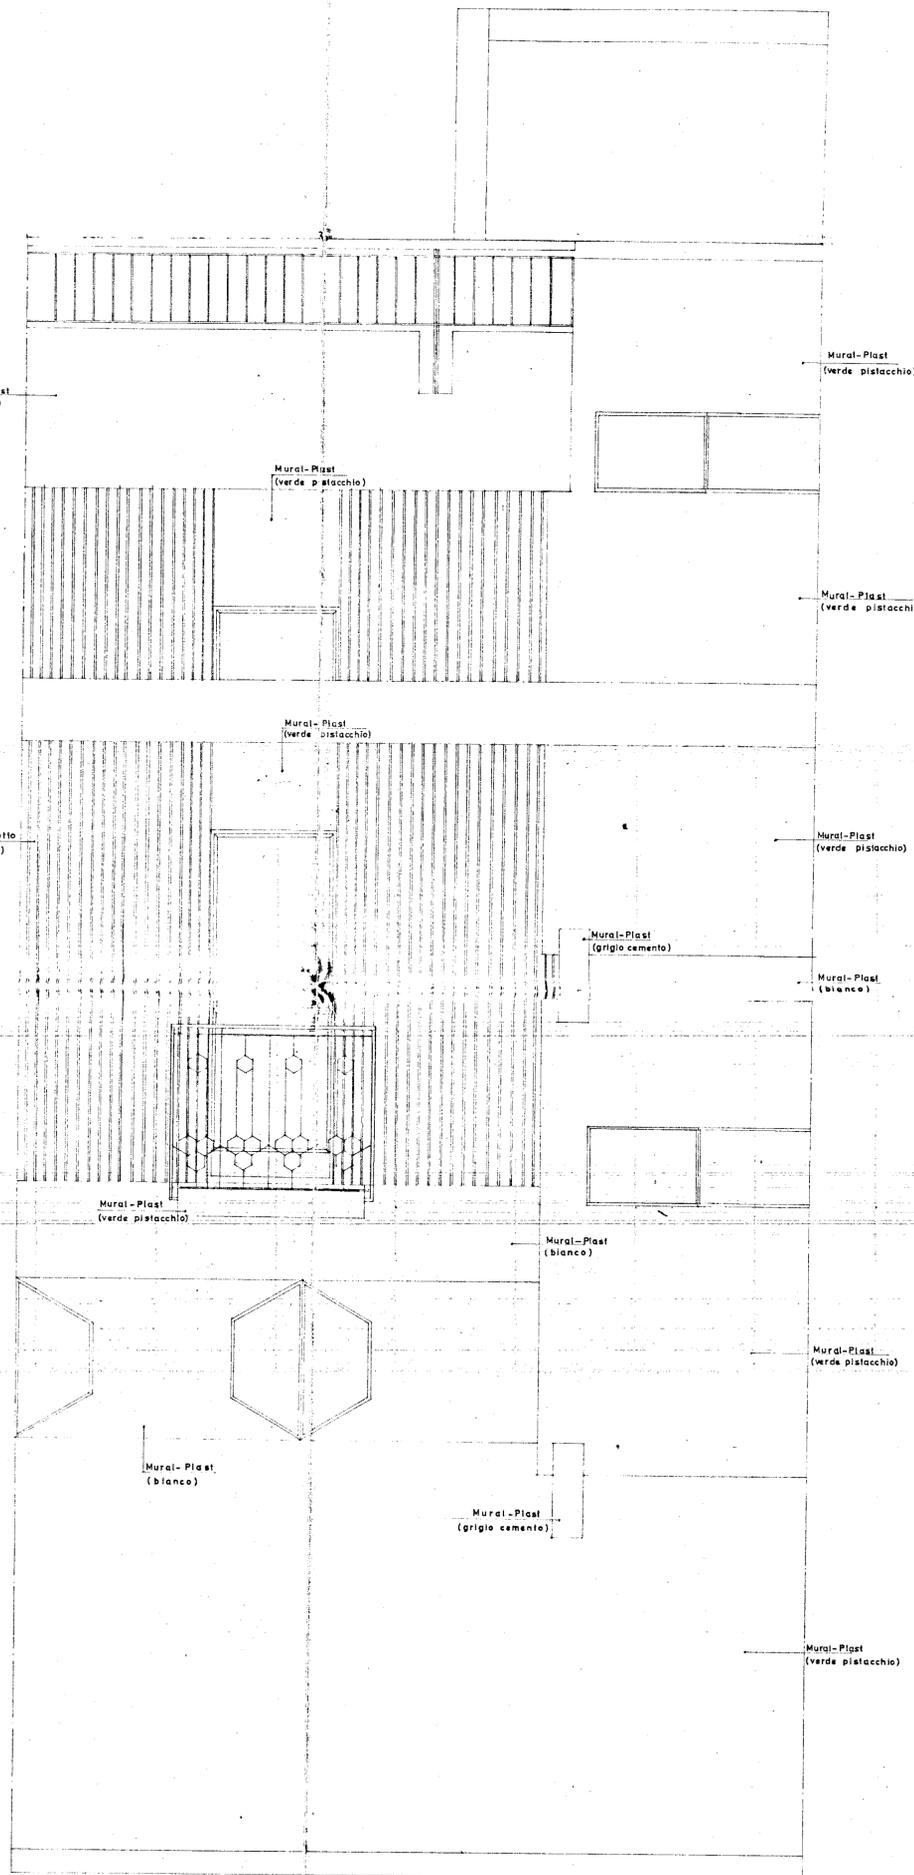

RETROSPETTO

GESTIONE CASE LAVORATORI (legge 14.2.963 n.60)		Intervento N° 194	stazione appaltante: I. A. C. P.
QUARTIERE «S. ELIA» BRINDISI Edilizia Sovvenzionata		data 17/12/67	14
EDIFICIO TIPO "D", LOTTO S-Edil. 10-4-c-5c-6c-7c		aggiornam.	aggiornam.
DETTAGLI PROSPETTI rapp. 1/200		archivio	
DI ING. ITALO PERRETTI	EDILIZIA		note
DI ARCH. FORTUNATO PIGNATELLI	EDILIZIA - coordinatore		
DI ING. CORRADO TRAFAGLINI	EDILIZIA		
DI ING. FRANCESCO D'ALONZO	STRUTTURE		
DI ING. N. VIVARELLI SCARASCIA	IMPIANTI		
DI ING. LEONARDO POTTI	PROGRAMMAZIONE		
I. A. C. P.	DIREZIONE LAVORI		contratto