

ISTITUTO AUTONOMO CASE POPOLARI PER LA PROVINCIA DI BRINDISI

LEGGE REGIONALE n° 20 del 30.12.2005 art. 13
DELIBERA REGIONALE n° 1084 del 18.07.2006

LAVORI DI RECUPERO DEL PATRIMONIO EDILIZIO I.A.C.P.
NEL COMUNE DI SAN DONACI (BR)
LOTTE 2° E 3° - LARGO STANCA E VIA STURDA'

PROGETTO ESECUTIVO

DATA:

SCALA:

ARCHIVIO:

PROGETTISTA:

Dott. Ing. Giuseppe DE ANGELIS

RESPONSABILE DEL PROCEDIMENTO:

Dott. Ing. Mario QUARTA

COORDINATORE SICUREZZA
IN FASE DI PROGETTAZIONE:

Geom. Rocco CAFORIO

COLLABORAZIONE TECNICA:

GEOM. Fernando DEL PRETE


Geom. Vincenzo TONDO


**QUADRO ELETTRICO
GENERALE**

VITALE FRANCESCO
Via S. Maria 17/18
72013 Ceglie Messapica (BR)
Cod. Fisc. VTL FNC 51D30 C124J
Part. IVA 01695960748

Tensione di Esercizio
400 / 230 [V]


QUADRO

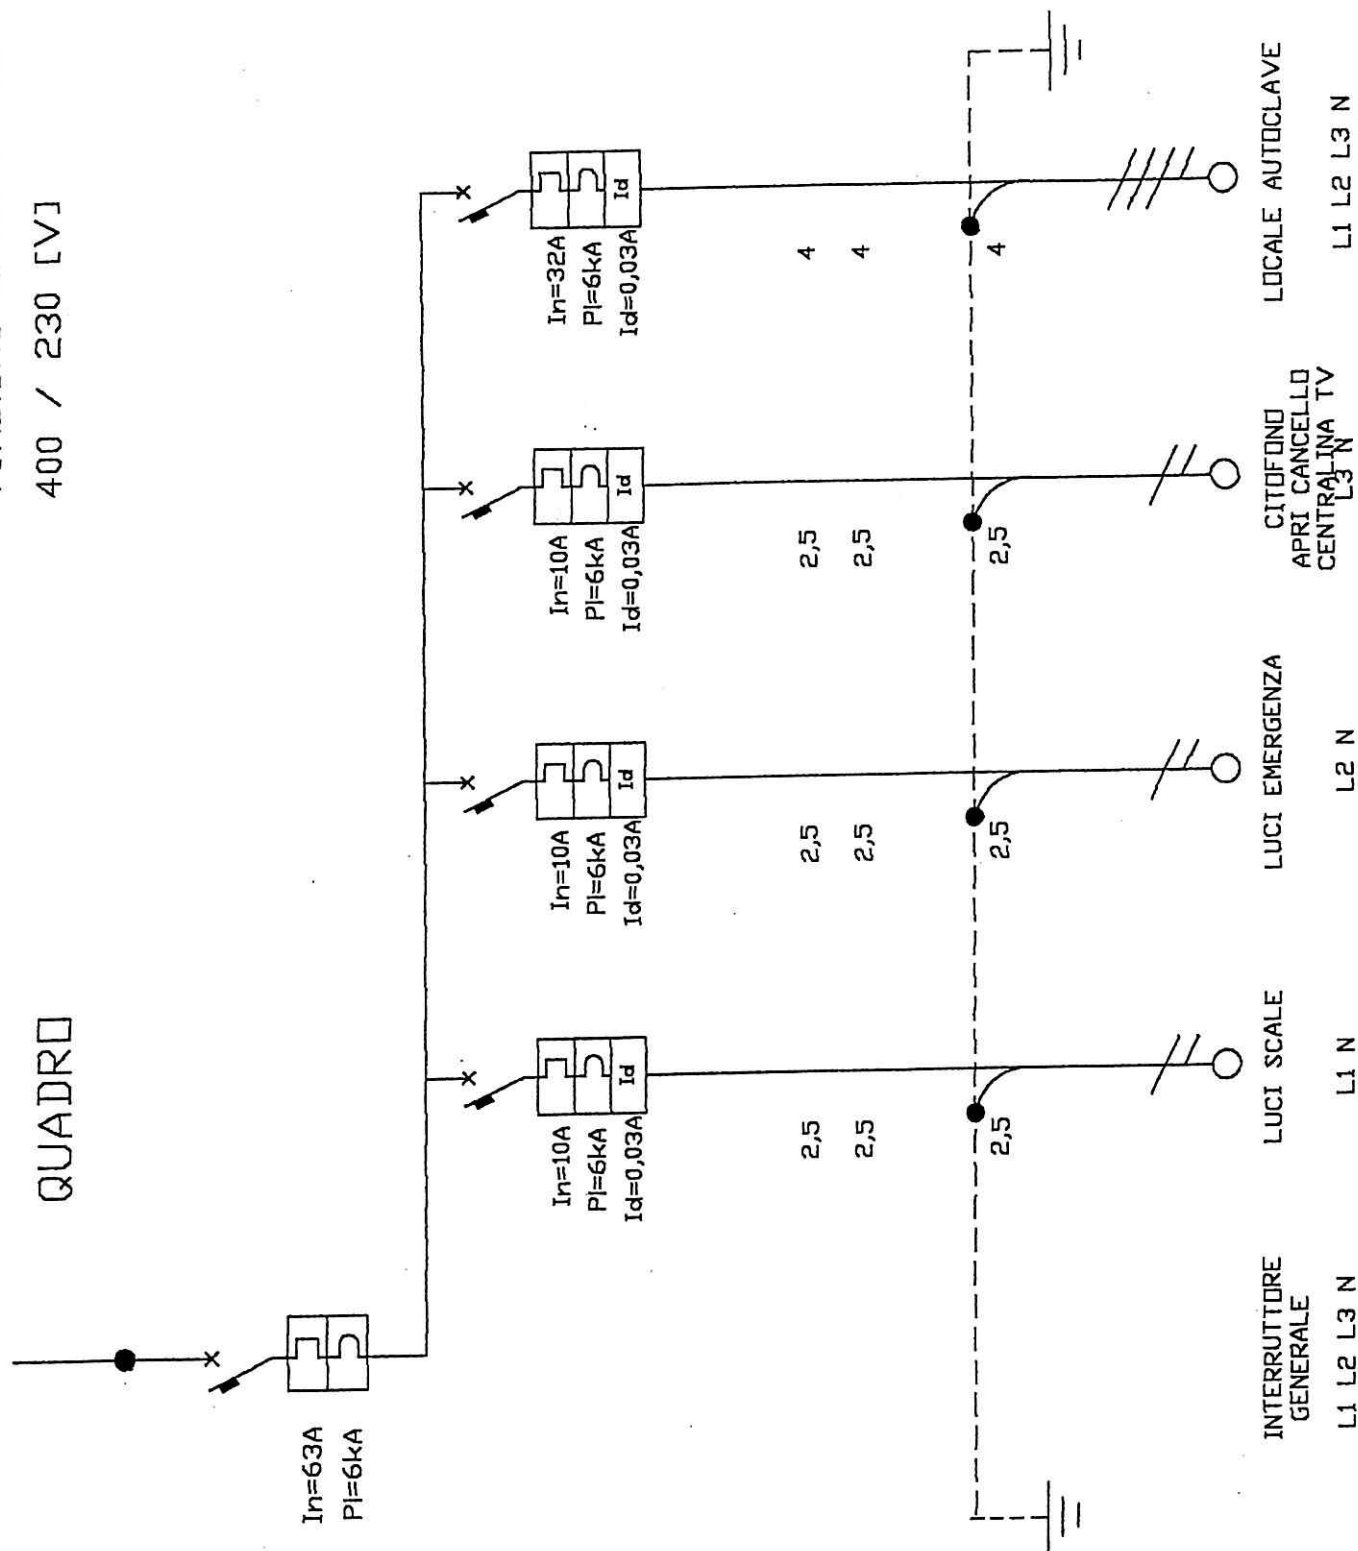

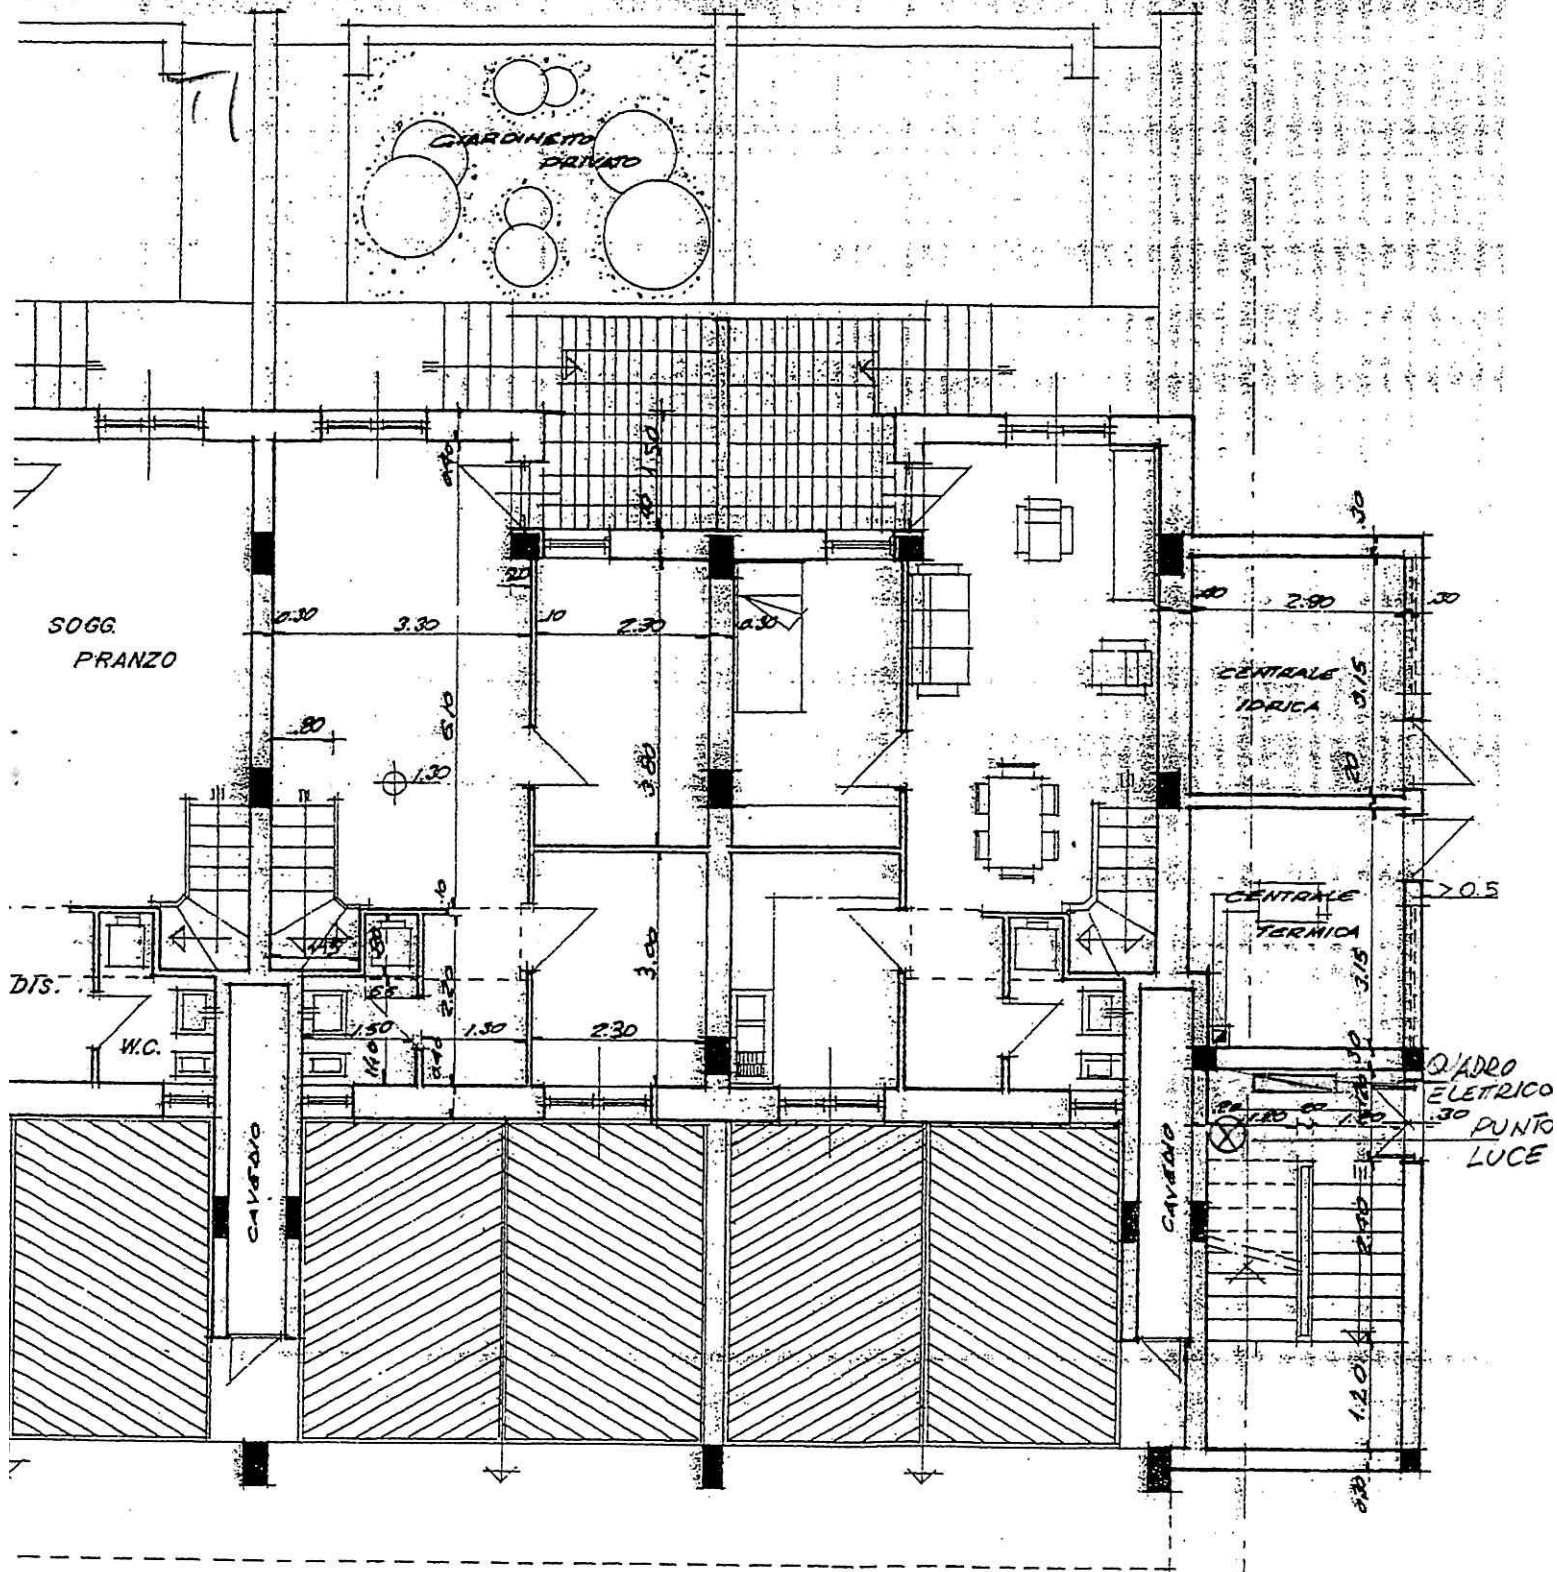


SCALA TIPO
PIANO RIALZATO



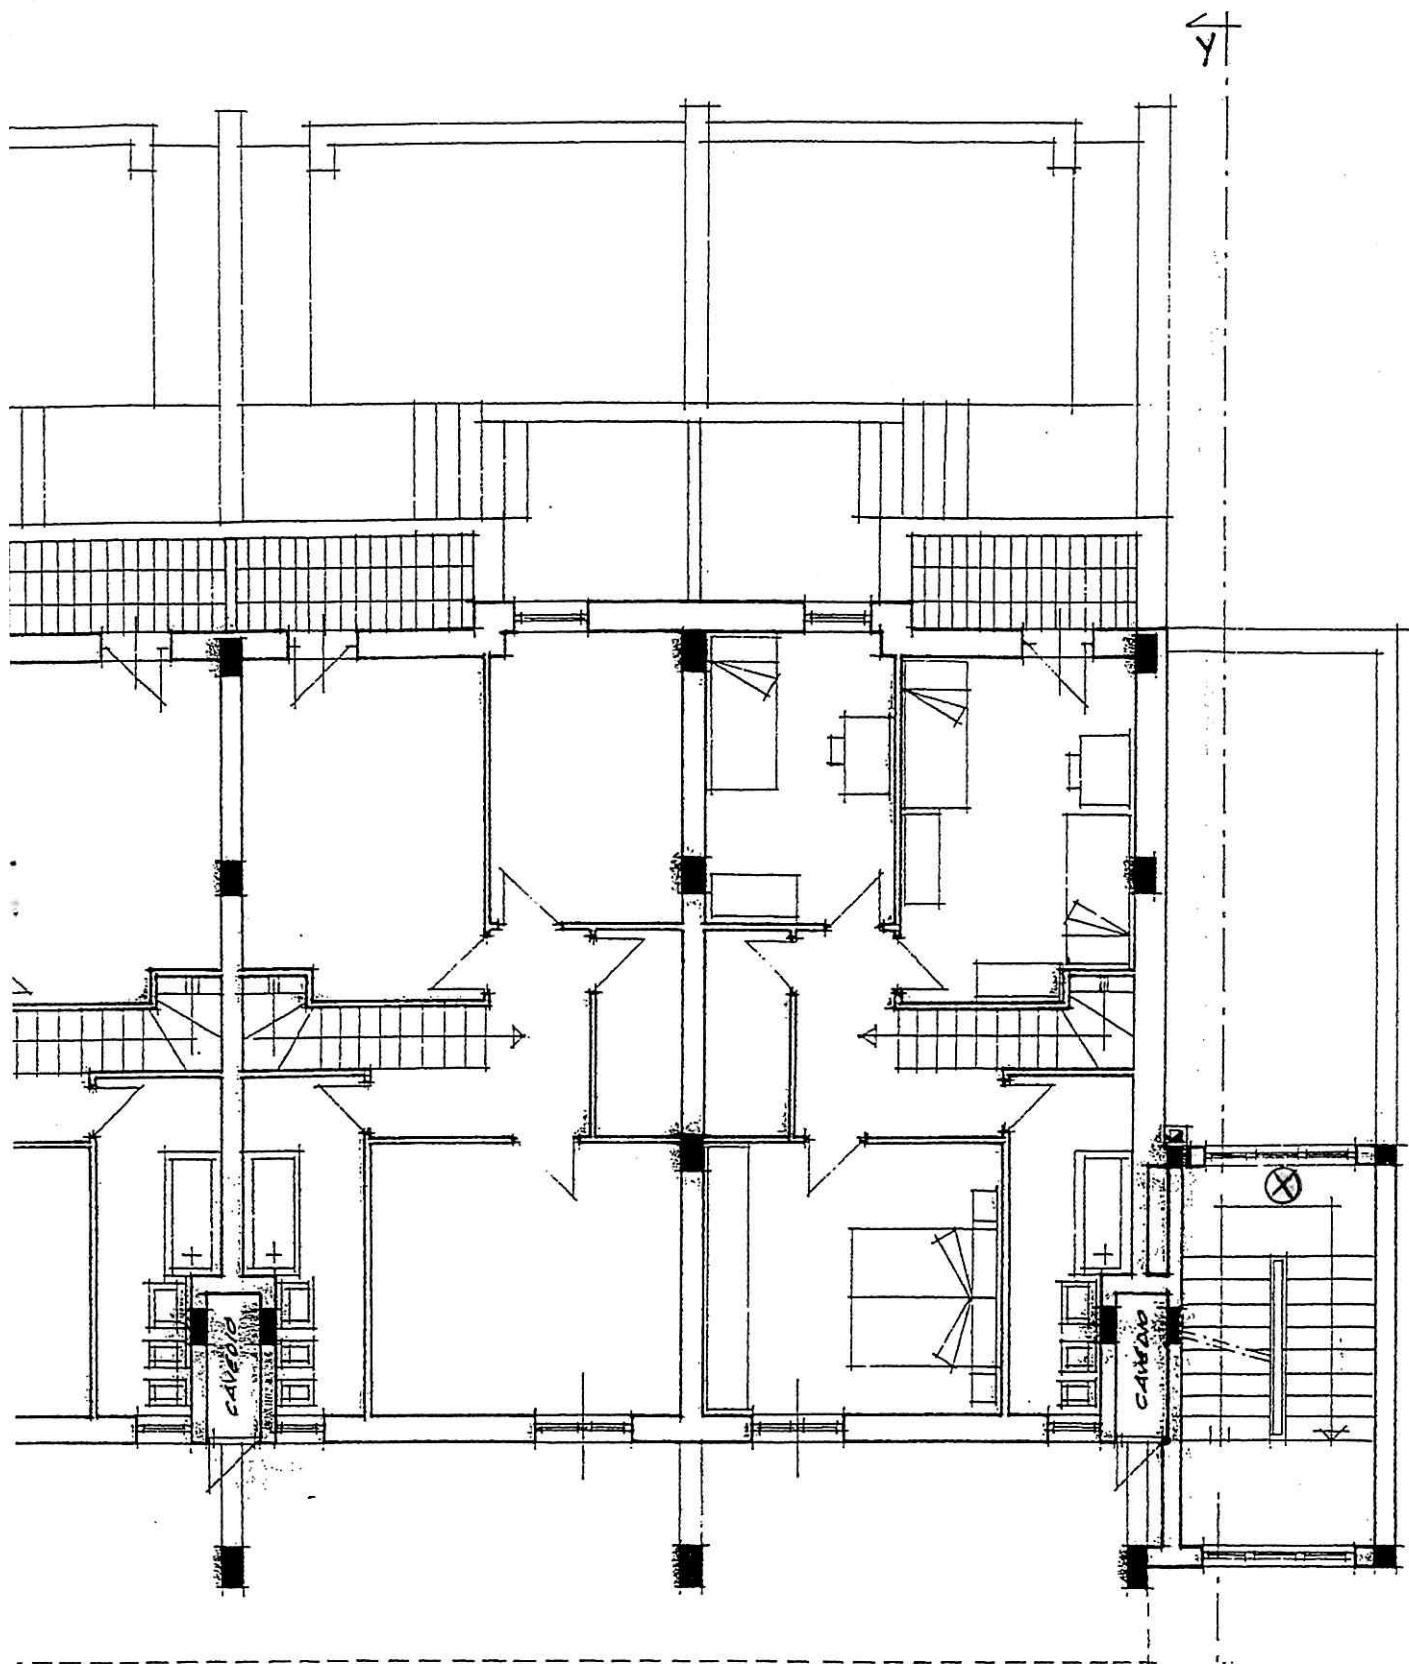

SCALA TIPO
PIANO PRIMO


6.00 6.00

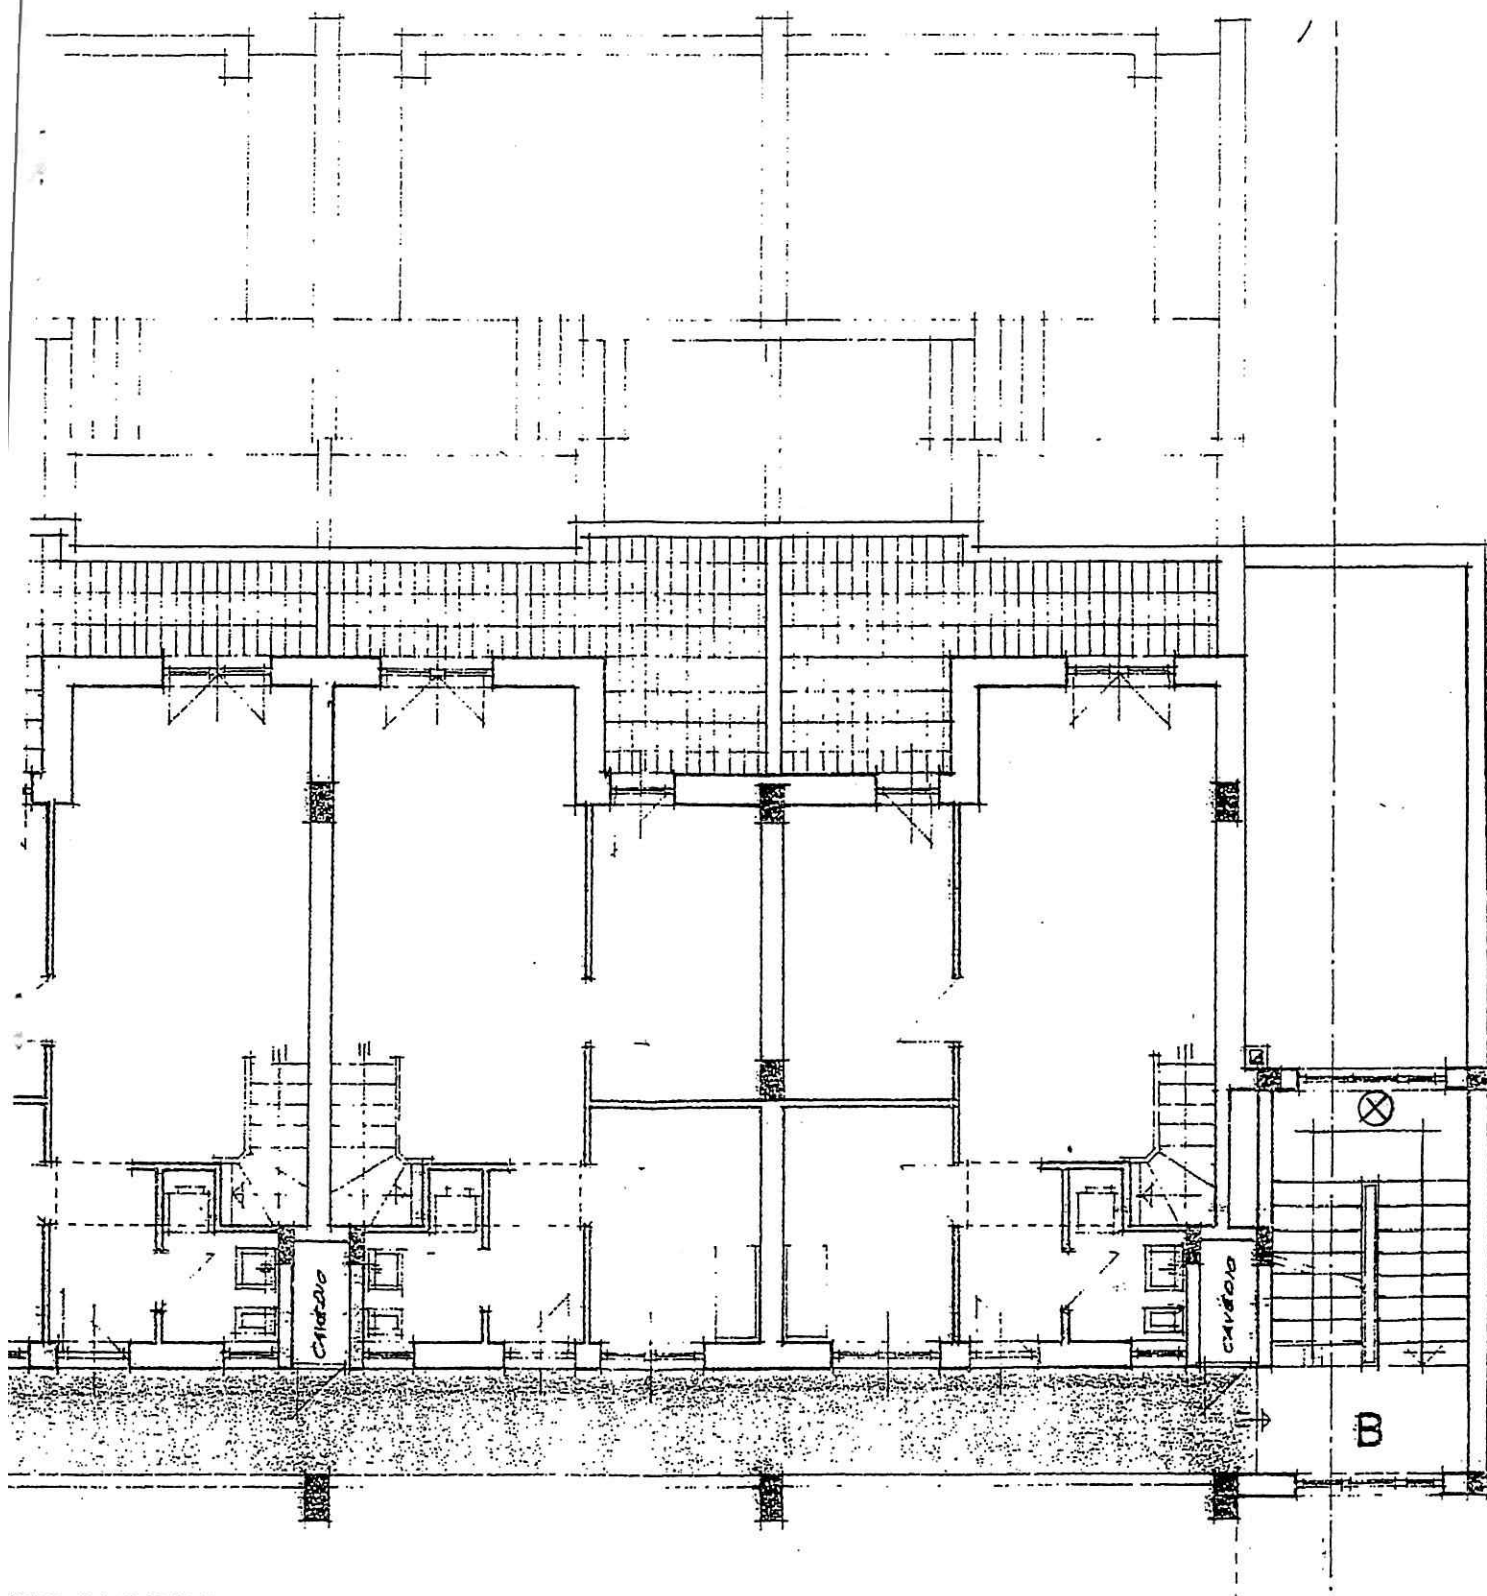

SCALA TIPO
PIANO SECONDO


1/2

6.00 6.00 6.00 3.45

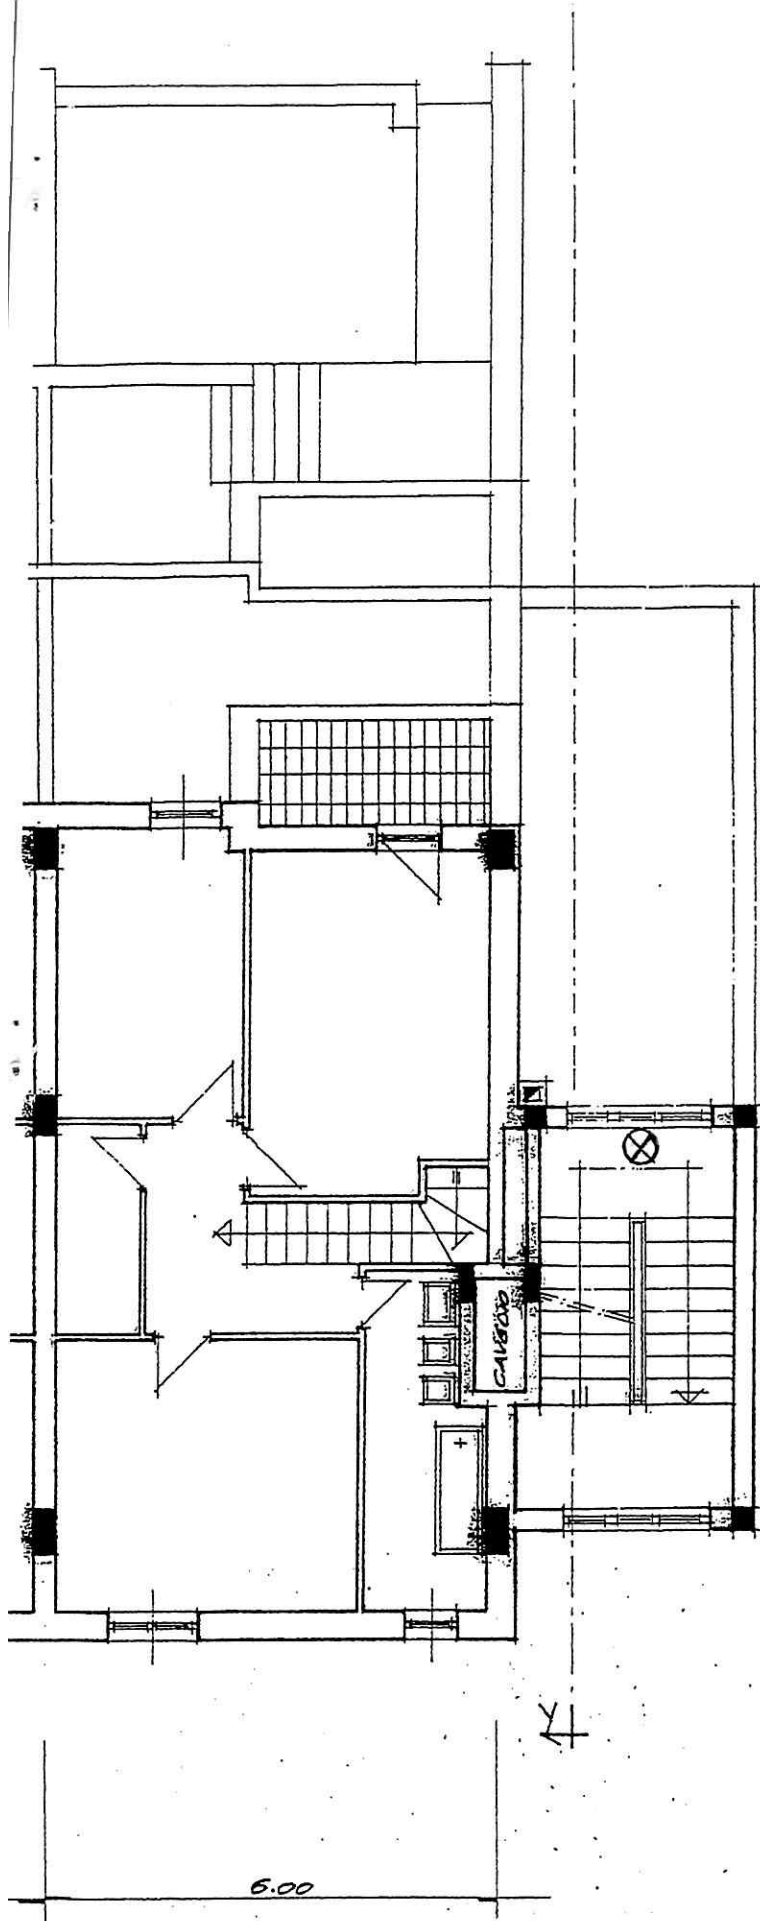

RIF. PROSPETTO - B -

SCALA TIPO
PIANO TERZO

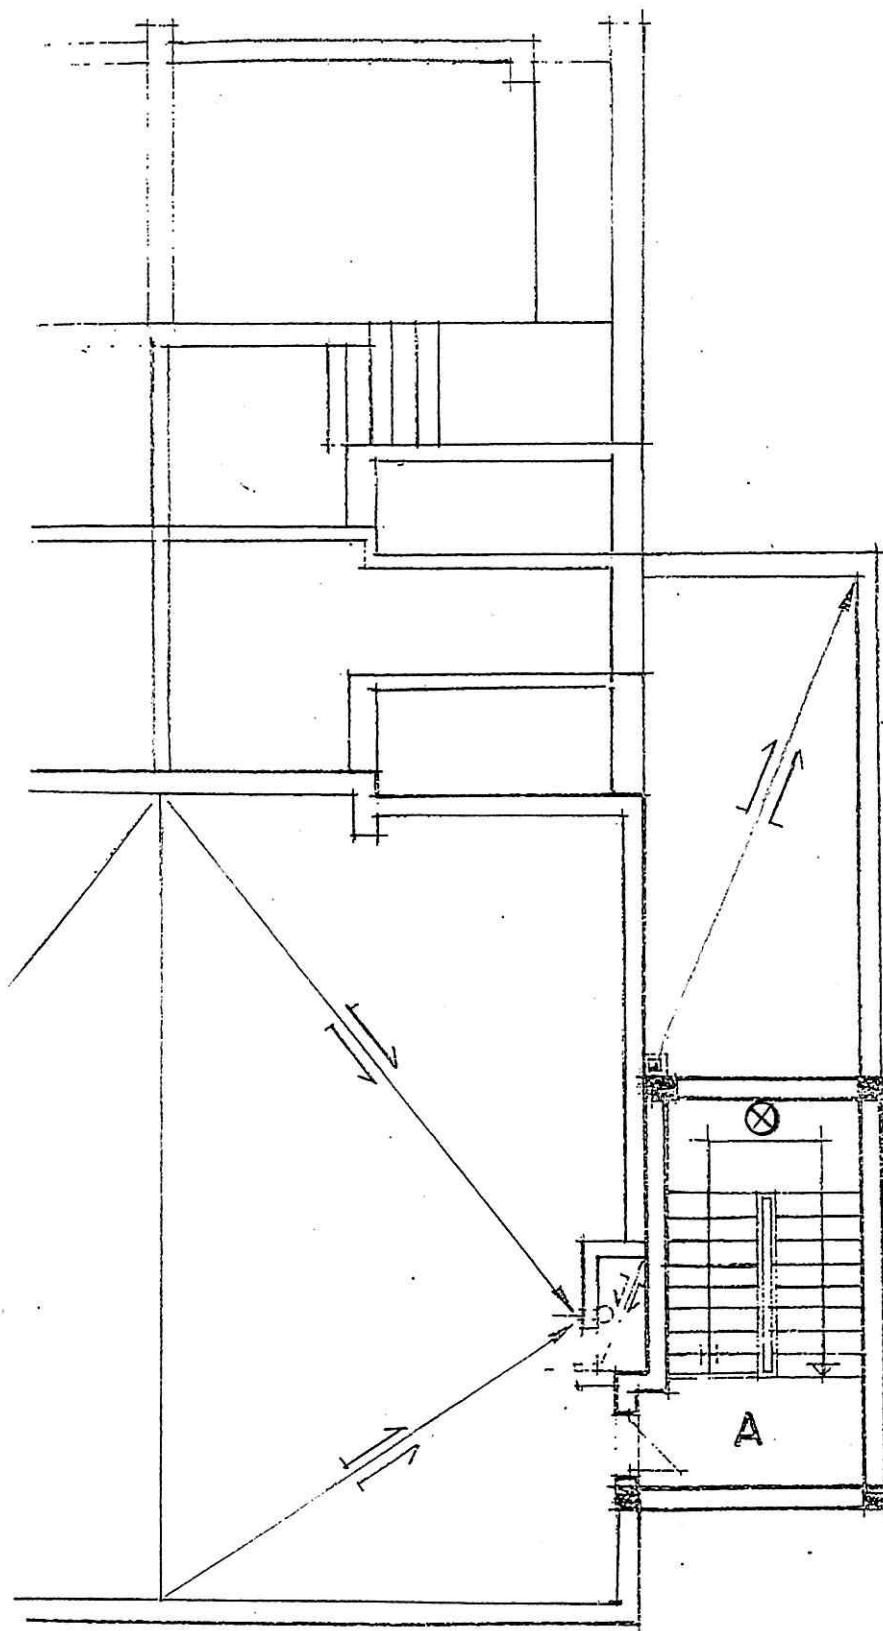

SCALA TIPO
PIANO COPERTURE