


Progetto di variante 16-12-69


|                                           |                  |                     |
|-------------------------------------------|------------------|---------------------|
| SEZIONE CASE LAVORATORI                   | INTERVENTO N° 82 | STAZIONE APPALTANTE |
| LEGE 14/3/65 N° 60                        |                  | I. A. C. P.         |
| QUARTIERE C.E.P. - RIONE PARADISO -       | DATA: AGG.       | DIS. N°             |
| EDILIZIA SOVVENZIONATA AREA B, - BRINDISI |                  |                     |
| PLANIMETRIA D'INSIEME                     | 1:2.500          | ARCHIVIO            |
| ING. V. VIRELLI QUANTITÀ                  | EDILIZIA         | NOTE:               |
| ING. N. VIRELLI SCHEMA                    | IMPIANTI         |                     |
| ING. G. CASANOVA                          | STRUTTURE        |                     |
| ING. A. MOLDANI                           | PROGETTAZIONE    |                     |
| DIREZIONE LAVORI                          | I. A. C. P.      | CONTROLLI           |

NO. 2. D.


VIA DELLA TORRETTA

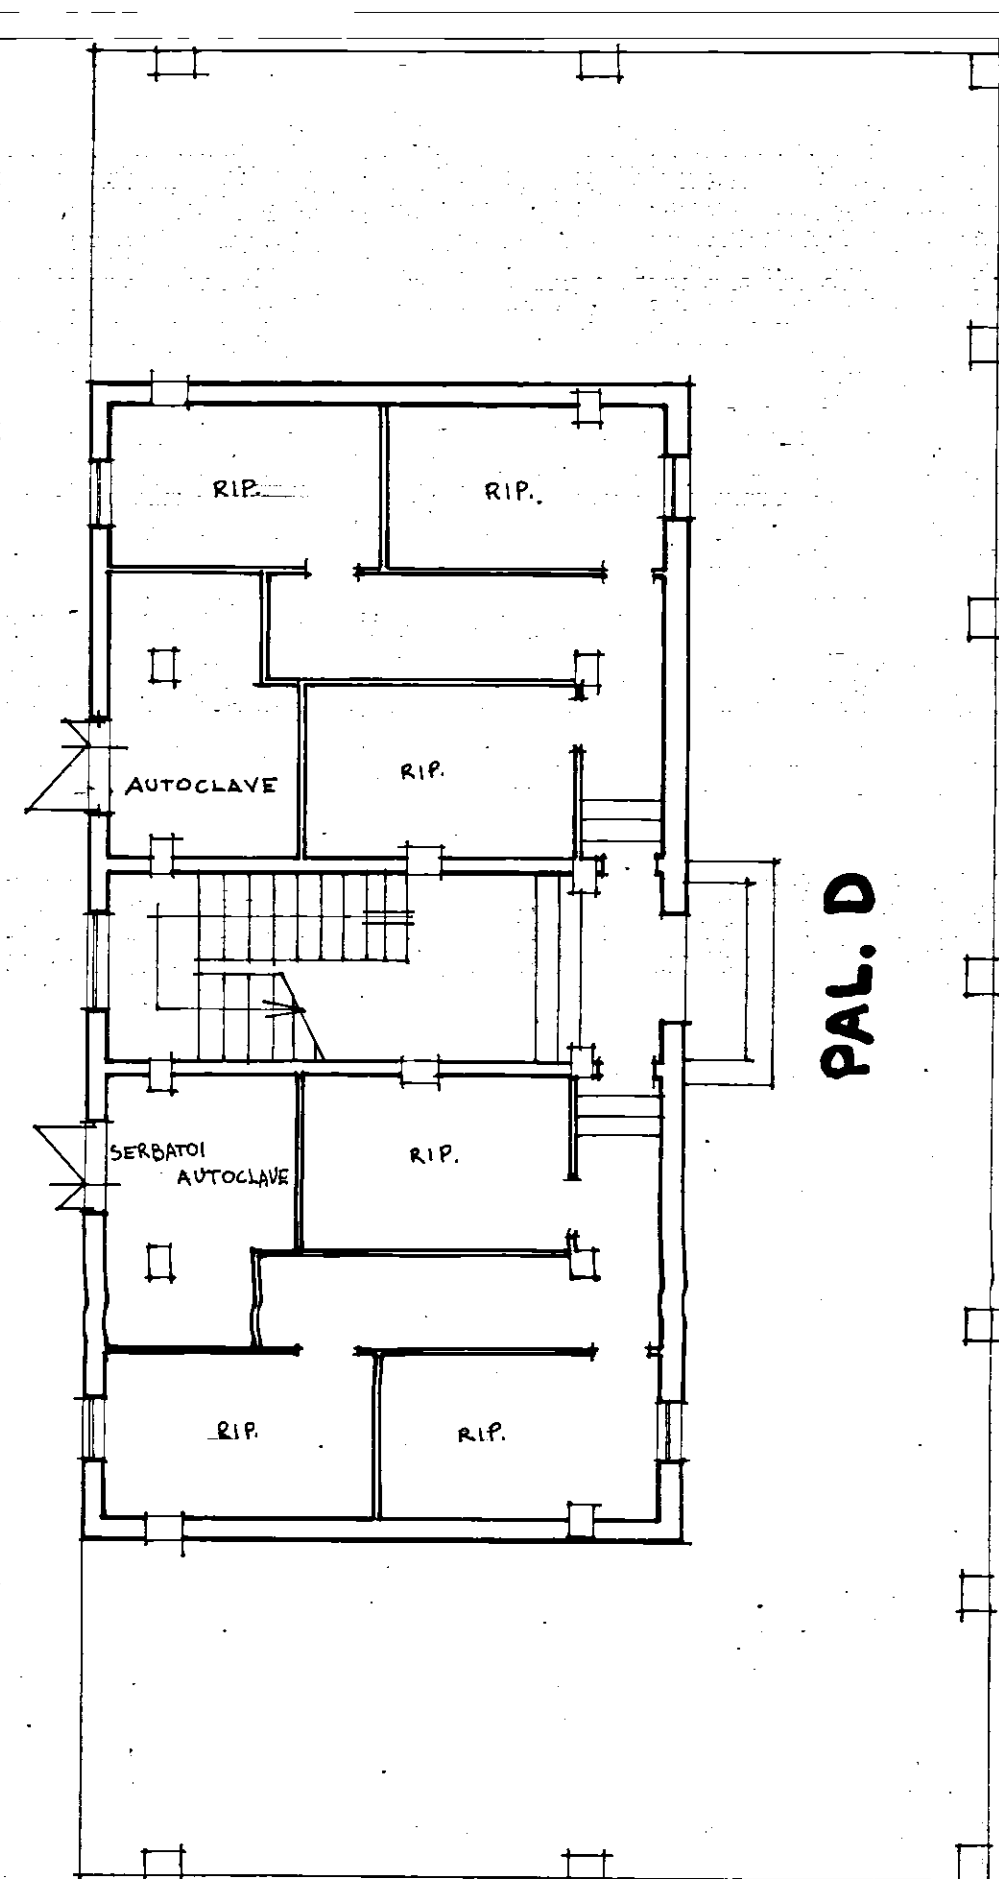


PAL. D

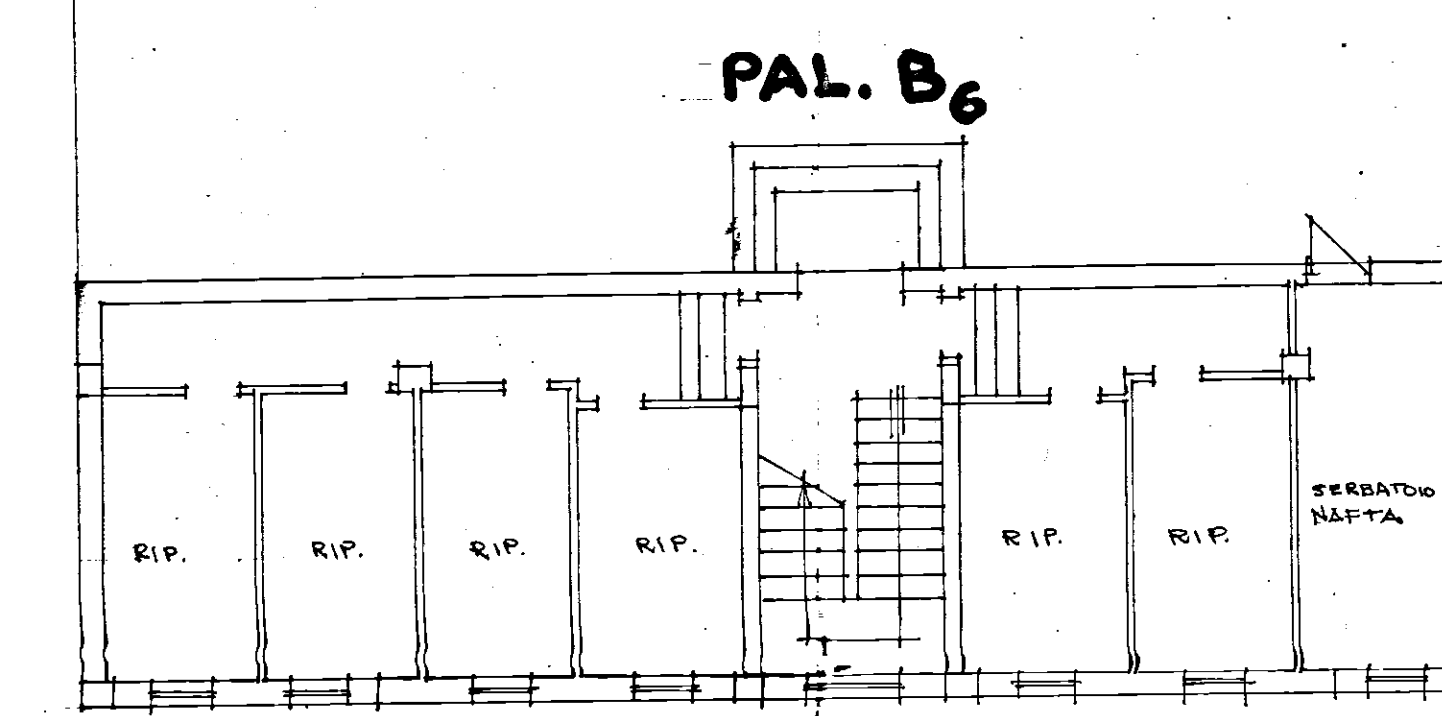


PAL. B6

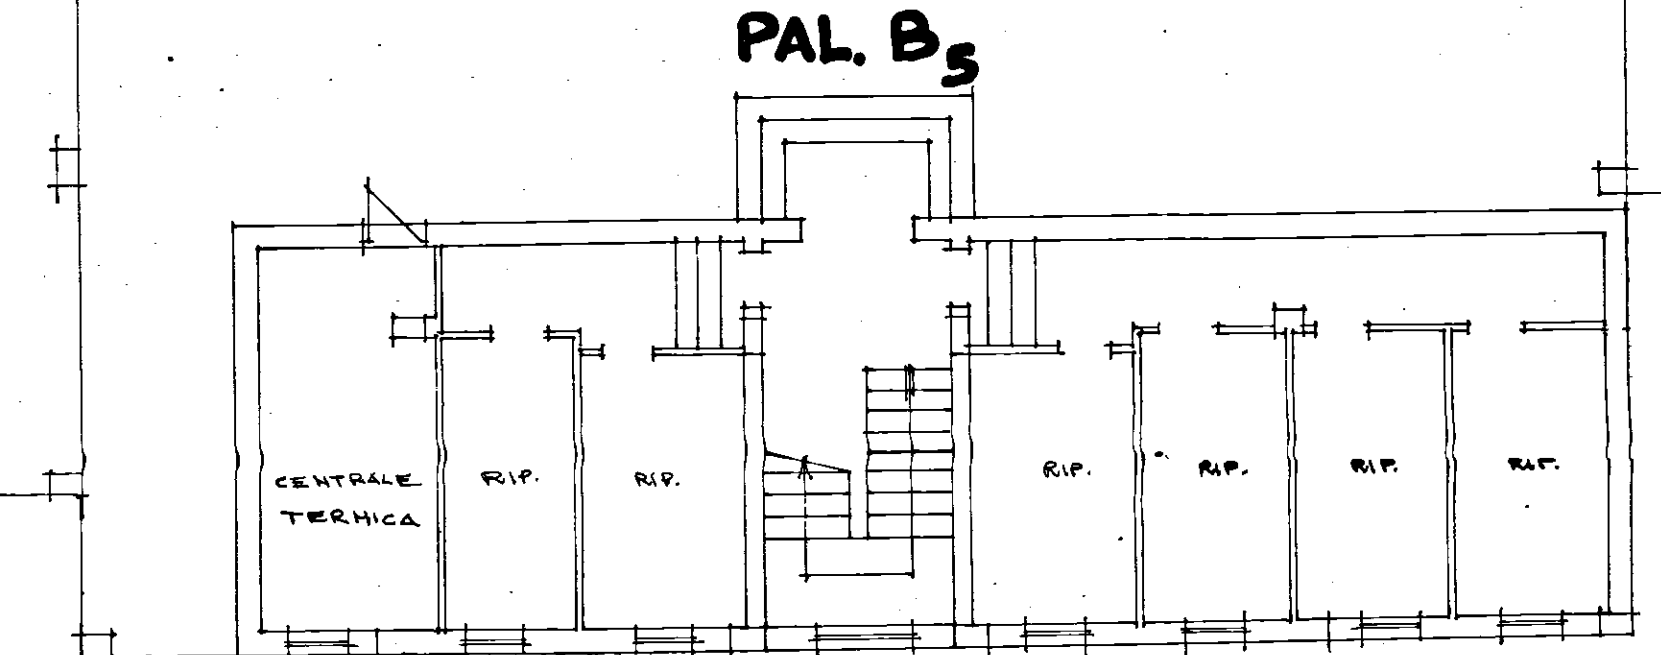


PAL. B5

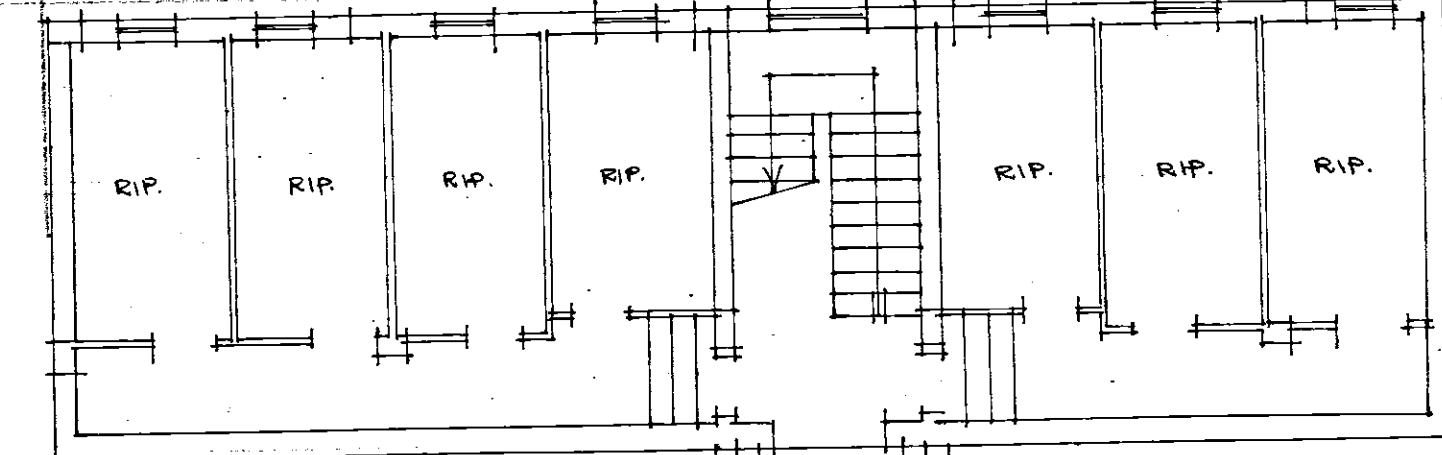

PAL. B4

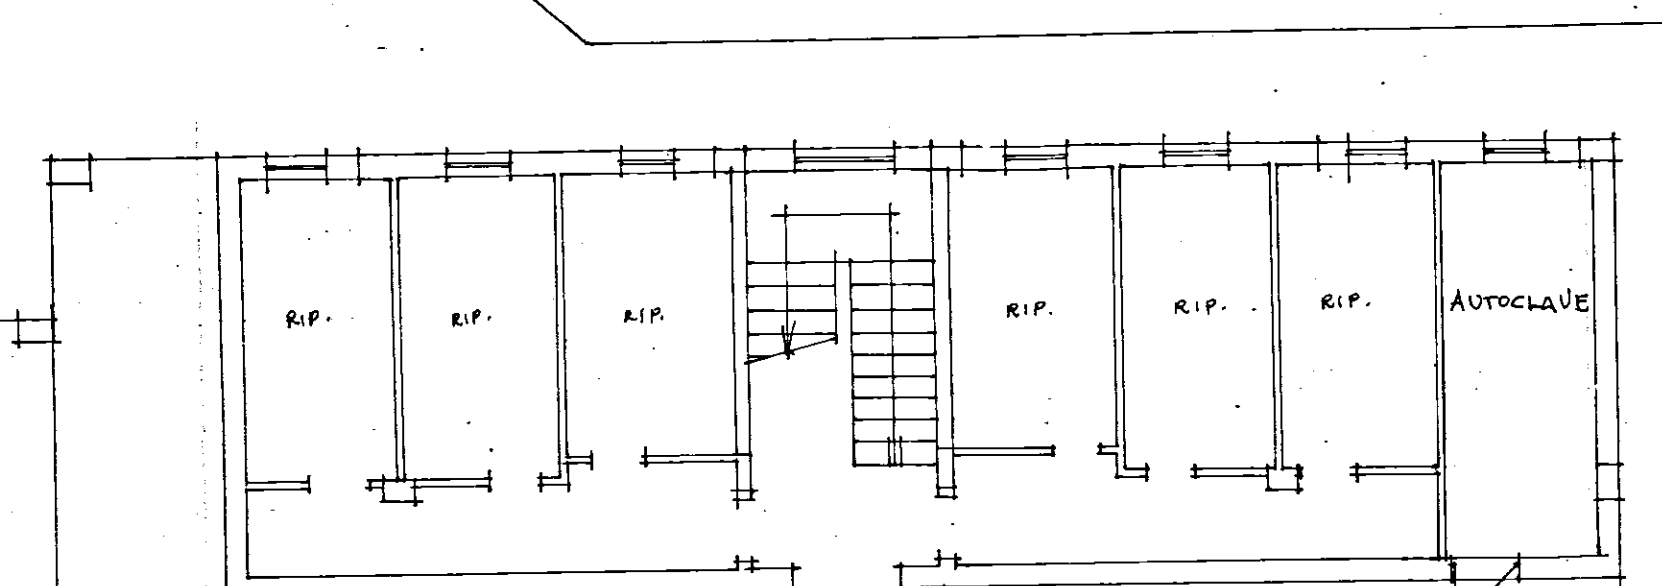

PAL. B3

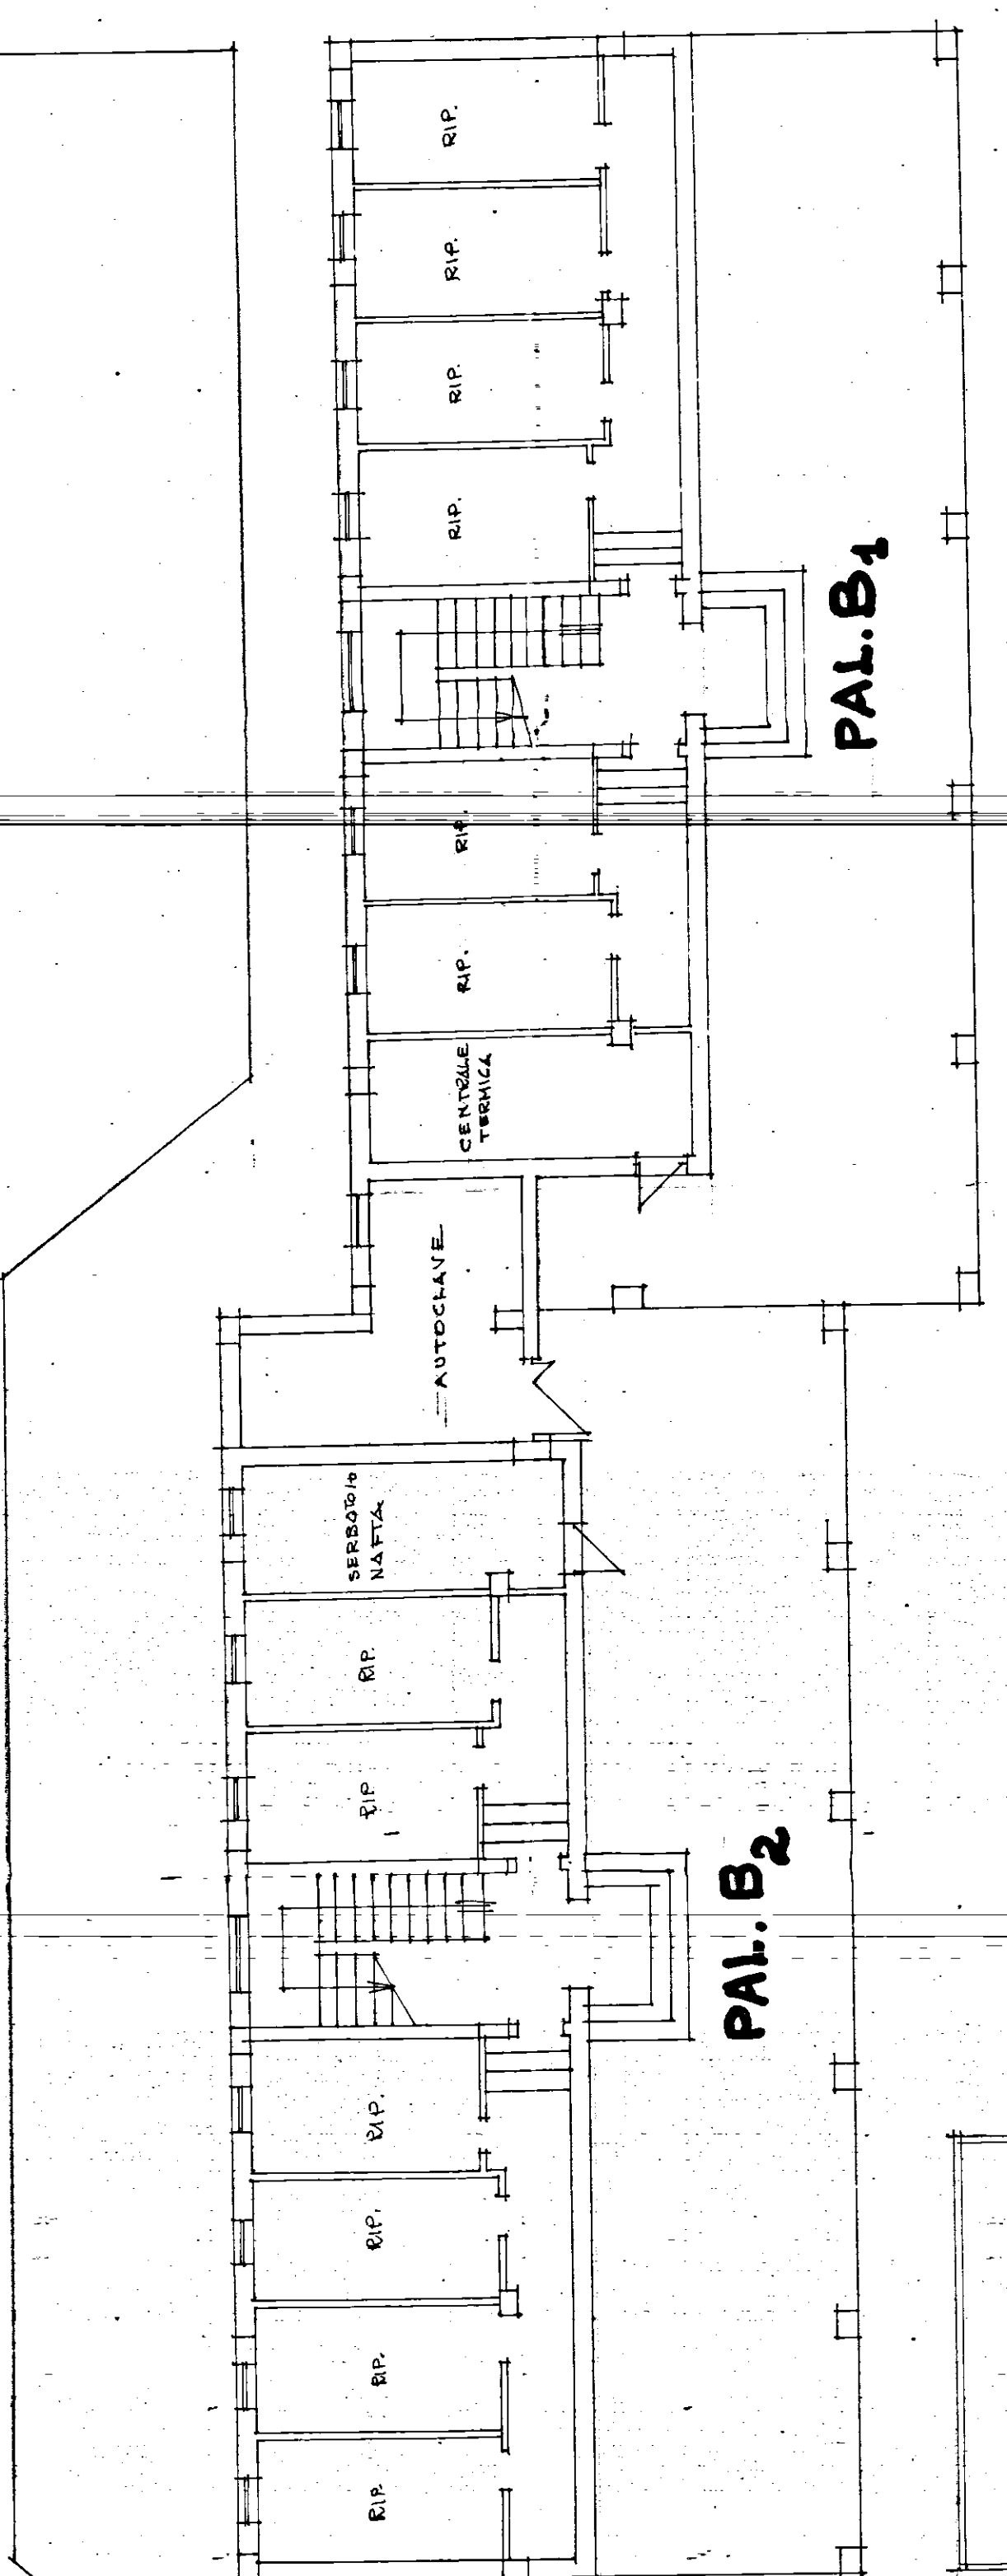

PAL. B2

PAL. B1

VIA GABRIELE D'ANNUNZIO

STRADA PEDONALE