



INCIS SERVIZIO TECNICO - UFF. STUDI E PROGETTI		Progetto n°	
P.S. C.C.		1505	
CITTA' e INTERVALLI	DELITO	BRINDISI	VIA DI P.R.
1	1	1	1
UBICAZIONE PLANIMETRIA ASSONOMETRIA		18-3-60	
Disegnato da		Disegnato da	
dott.ing. ADRIANO MARTINOTTA		IL CAPO DELL'UFFICIO	
		Dott. Ing. Armando Cossini	

COPIA


Viso IL CAPO DEL SERVIZIO TECNICO
 e Dott. Ing. Mario Mosca
 Per copia conforme
 IL CAPO DELL'UFFICIO STUDI E PROGETTI
 (Dott. Ing. Armando Cossini)

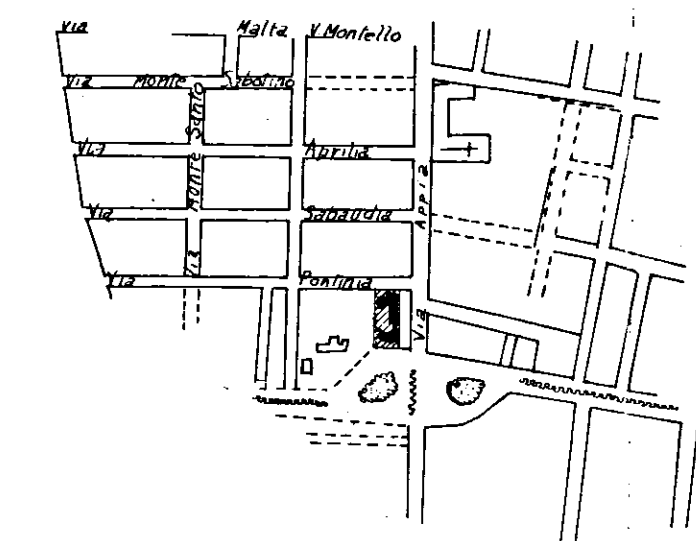

UBICAZIONE

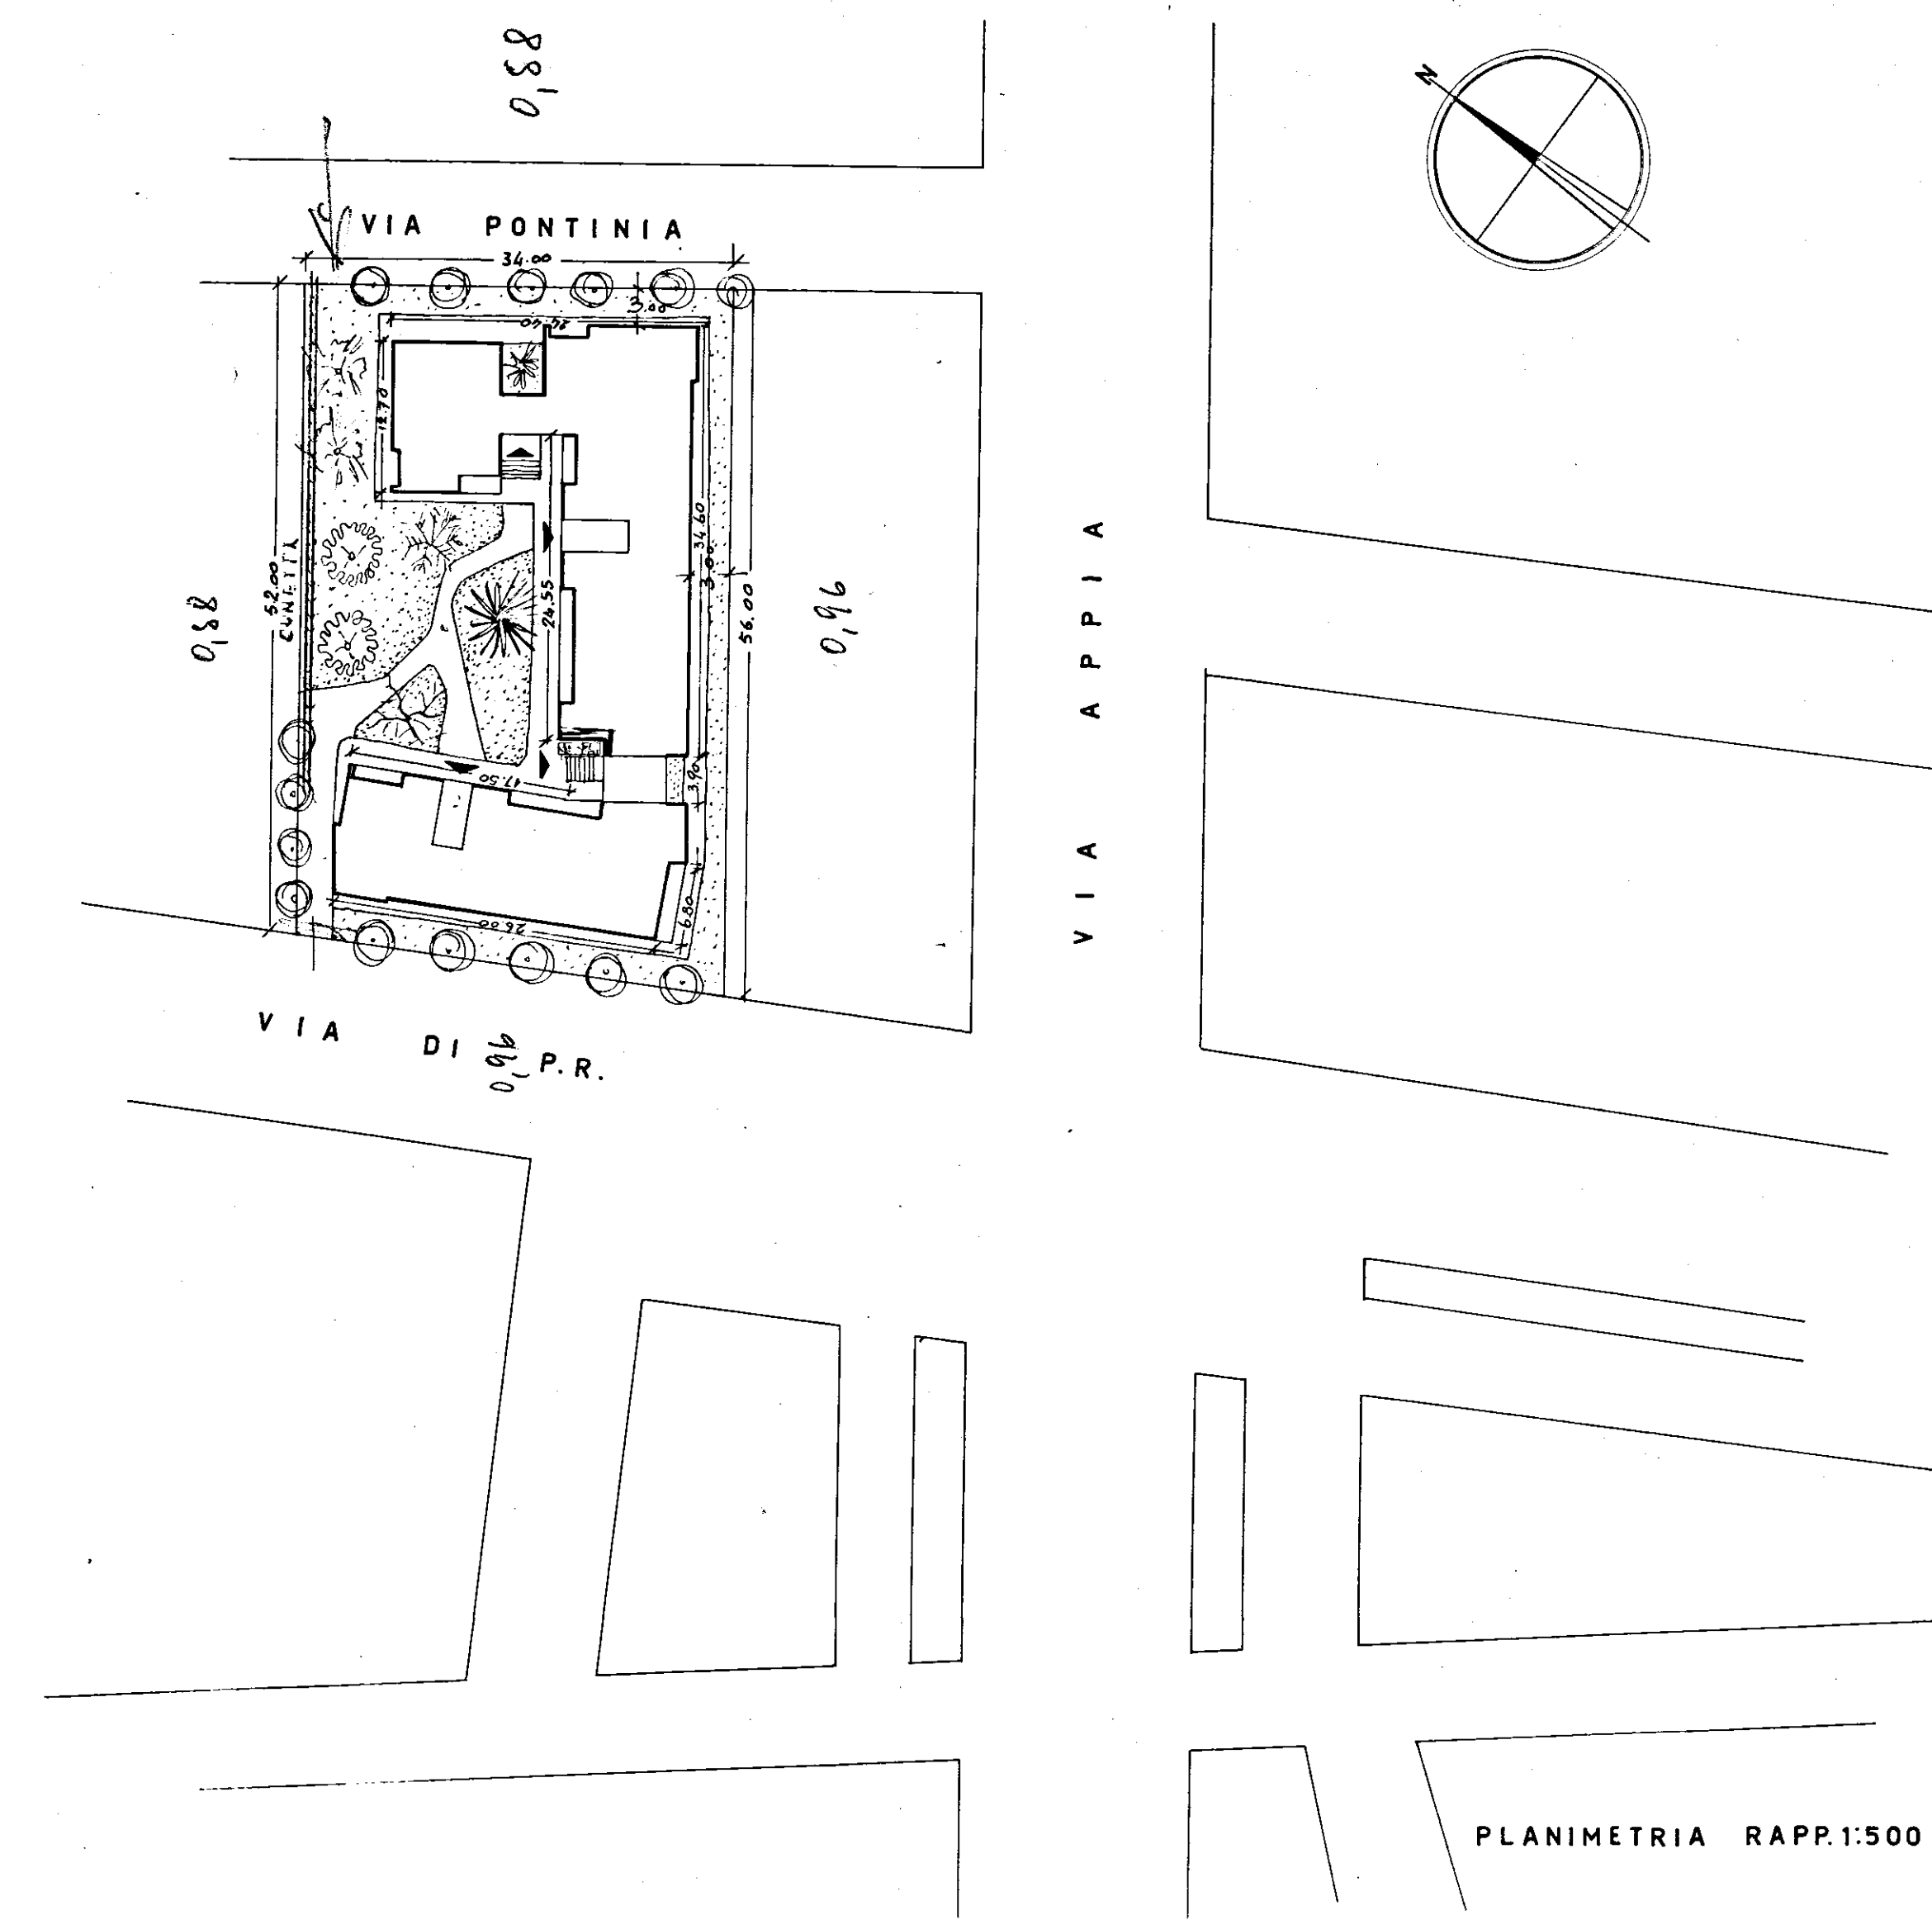

VEDUTA ASSONOMETRICA RAPP. 1:500

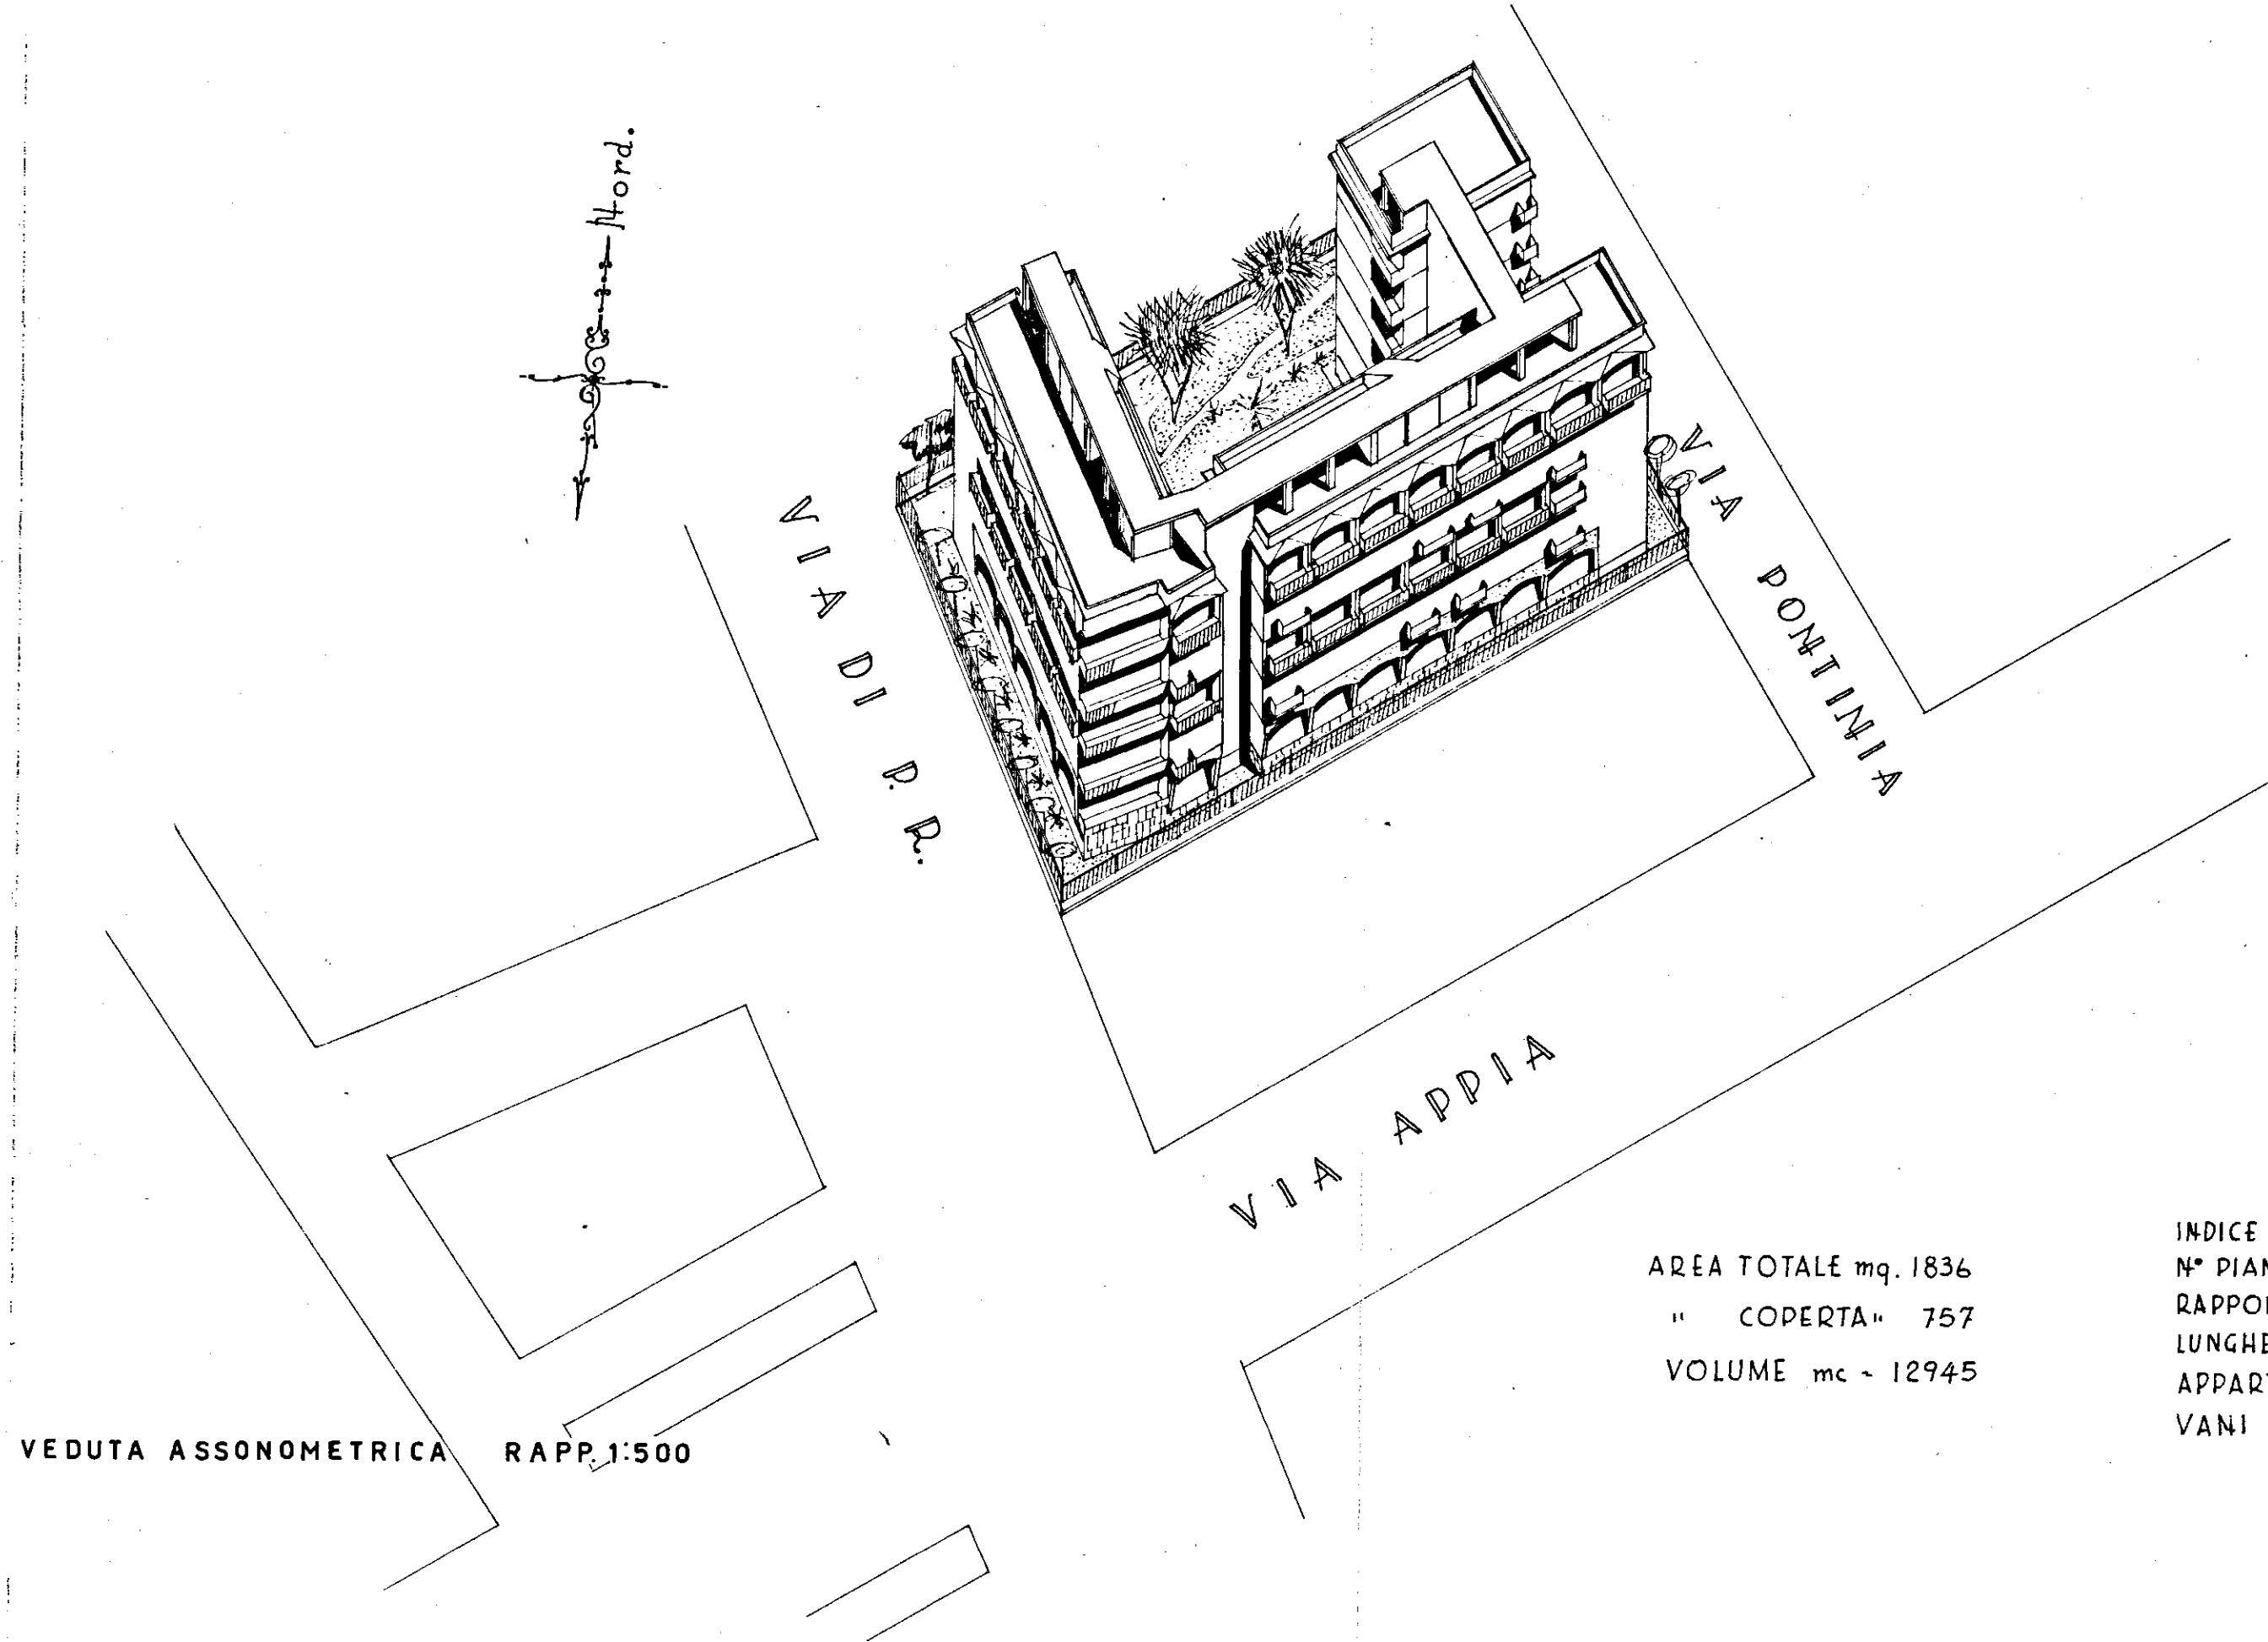

AREA TOTALE mq. 1836
 " COPERTA " 757
 VOLUME mc. 12945

INDICE SFRUTTAMENTO $\frac{mc}{mq} = \frac{12945}{1836} = 7.05$
 N° PIANI 5 = ALTEZZA MASS. LINE PAVIMENTO TERRAZZA-MARCIAPIEDE m. 17.10
 RAPPORTO MASSIMA COPERTURA $\frac{A_c}{A_t} = 41.3\% < 43\%$
 LUNGHEZZA FRONTE MASSIMO m. 50.00
 APPARTAMENTI N° 40
 VANI " 215