
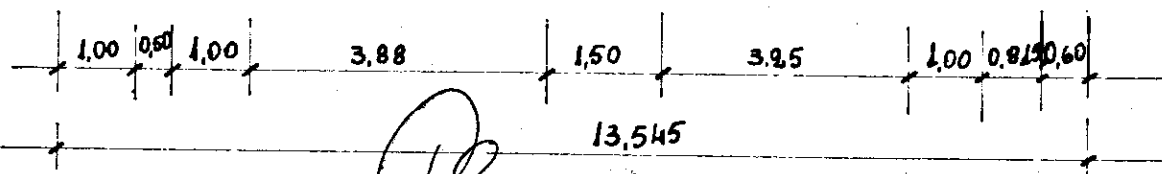


ISTITUTO AUTONOMO CASE POPOLARI (BR)

costruzione di n. 14 abitazioni per lavoratori agricoli dipendenti

in Zancavilla Fontana

pianta di fondazione palaz. A

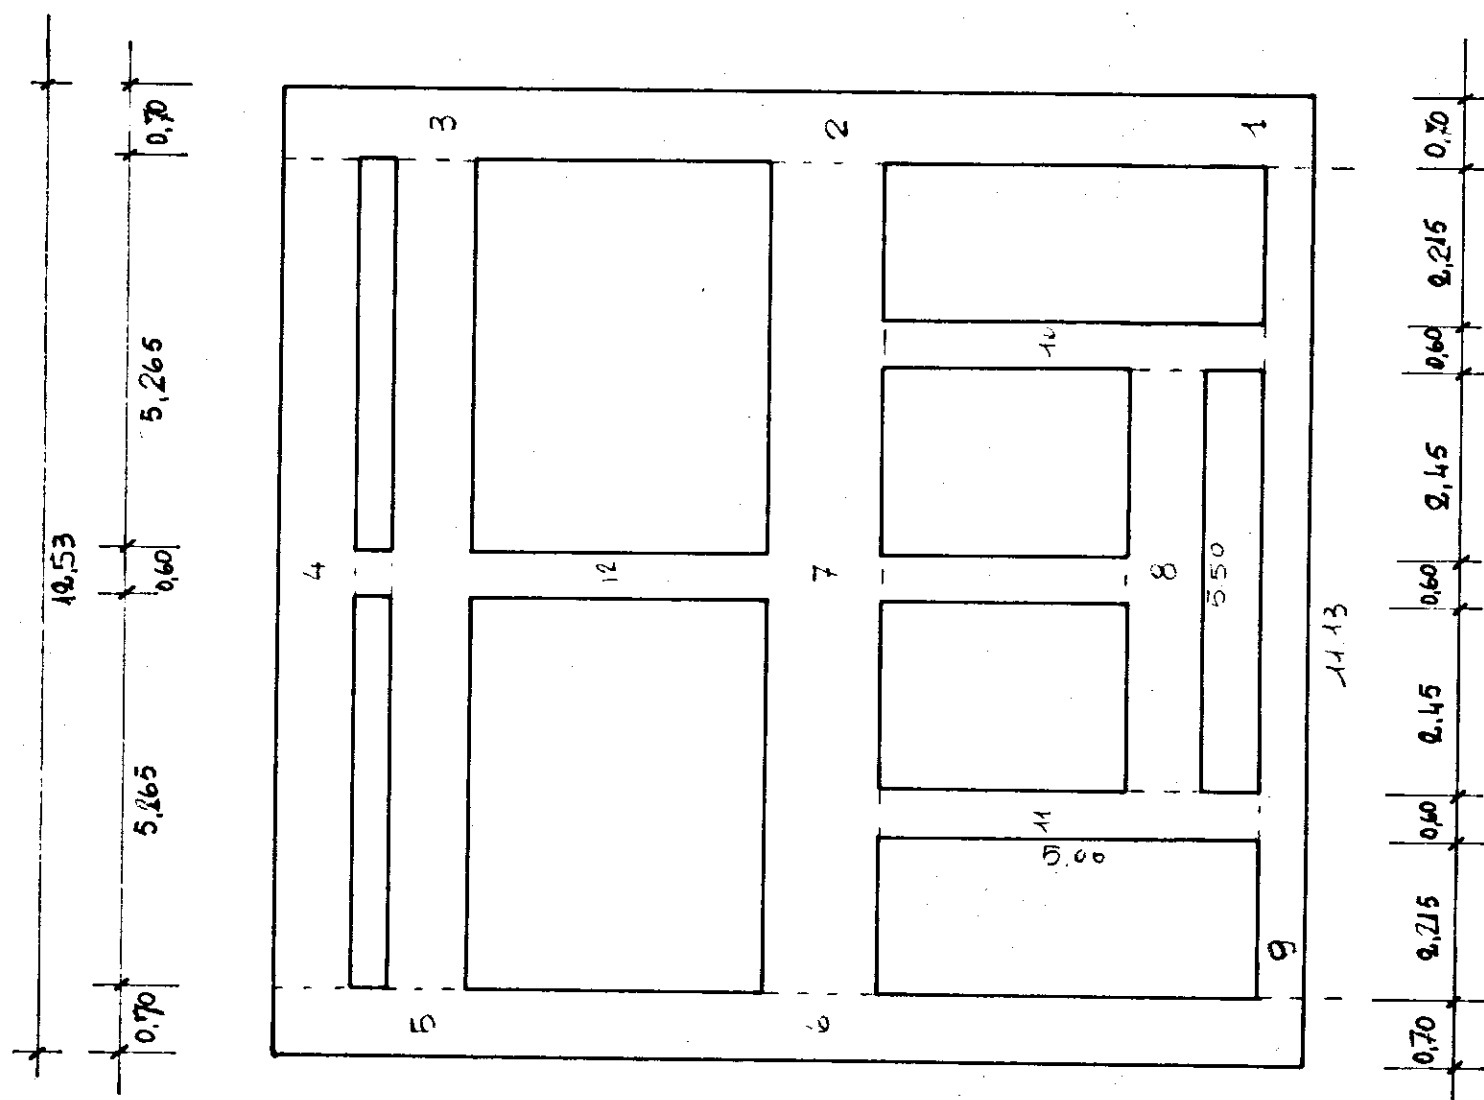

IL DIRETTORE DEI LAVORI