COMMITTENTE: IACP BARI (BA)	COMUNE DI FRANCAVILLA F.		
Oggetto: ADEGUAMENTO ALLA NORMATIVA ANTINCENDIO	COMPRENSIORIO: PALAZZINA "E-F-G-H-I"	IACP LOTTO N°12-13	DATA: 20.11.1995
	PERTINENZA: CENTRALE TERMICA E RELATIVO DEPOSITO CARBURANTE		SCALA: 01
			TAVOLA: 1
STUDIO TECNICO ING. SERGIO ATTANASI			Data:

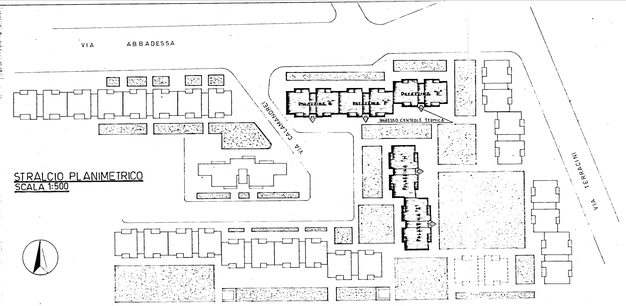

STRALCIO PLANIMETRICO
SCALA 1:500

PIANO TERRA
SCALA 1:100

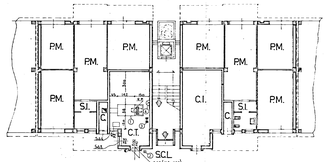

1. CALDAIA BASSO Pmax 300.000 Kcal/h
   Pmin 135.000 Kcal/h
2. MICROFIAMMA ANALOGICA EPROMA RAMIFICAZIONE ELETTRICA
3. BRUCIATORE A GASOLIO CONTROLLO DI FIAMMA
4. LAMPADA DI SEGNALAZIONE BLOCCO A STRAPPO
5. SERRACINA DI ASPIRAZIONE Ø 0.52 mq
5a. SERRACINA DI ASPIRAZIONE Ø 0.52 mq
5b. SERRACINA DI ASPIRAZIONE Ø 0.60 mq
6. SERRACINA DI ASPIRAZIONE Ø 0.60 mq

DC.

SCL. SCALA A CHIOCCIOLA INCASSO
P.M. POSTO MACCHINA
S.I. SERVIZI INGENERI
C. CORRIDOIO
C.I. CORRIDOIO LINEA SOTTOPASSO
C.T. LOCALE CENTRALE TERMICA
DC. DEPOSITO CARBURANTE (VASCHETTA INTERRATA)
(X) ESTINTORE A POLVERE CHIMICO DEL TIPO A POLVERE

PIANO TIPO
SCALA 1:100

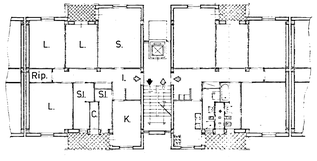

L. LETTO
S. SOGGIORNO
I. INGRESSO
K. CUCINA
S.I. SERVIZI INGENERI
Rip. RIPOSTIGLIO
C. CORRIDOIO
PERCORSO VERSO IL BASSO
PERCORSO ORIZZONTALE

PROSPETTO C.T.

1. TUBO DI SFIATO DEPOSITO CARBURANTE
2. VALVOLA A SFERA CHIUSURA DEPOSITO CARBURANTE
3. INTERCETTAZIONE ANALOGICA ESTERNO RAMIFICAZIONE ELETTRICA

SEZIONE C.T.

(X100) VERSO IL CENTRO ON RETE (X1 mm) PER VERIFICA DI TIPO VARIFIAZ. (2.5 mm)

(X) SEGNI E MARCI REVERSIBILI AL FUOCO PER GLI EDIFICI PUBBLICI

(X) PIASTRETTA E PIASTRATURA DI 20 mm. PREFABBRICATI

PARTICOLARE 'X'

PARTICOLARE "X"

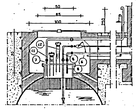

1. ACCESSO DIRETTO IN SPAZIO A CIELO LIBERO
2. PORTA INCOMBUSTIBILE CON CHIUSURA DI SICUREZZA
3. SCALA DI 20 cm
4. MASCA CONTENENTE SABBIA PER L'ASSORBIMENTO DELLE EVENTUALI PERDITE DI COMBUSTIBILE
5. MASCHERA DI CICLO COMBUSTIBILE
6. VALVOLA A STRAPPO CHIUSURA RAPIDA COMBUSTIBILE
7. TUBO DI ASPIRAZIONE DEPOSITO CARBURANTE CON ESTREMITÀ TRAMITE FORATO
8. TUBO DI MANDATA E RITORNO COMBUSTIBILE
9. CAPPIO
10. COLLETTORE DEL TIPO CORDEMATO
11. TERMOPOZZO
12. CARICO