



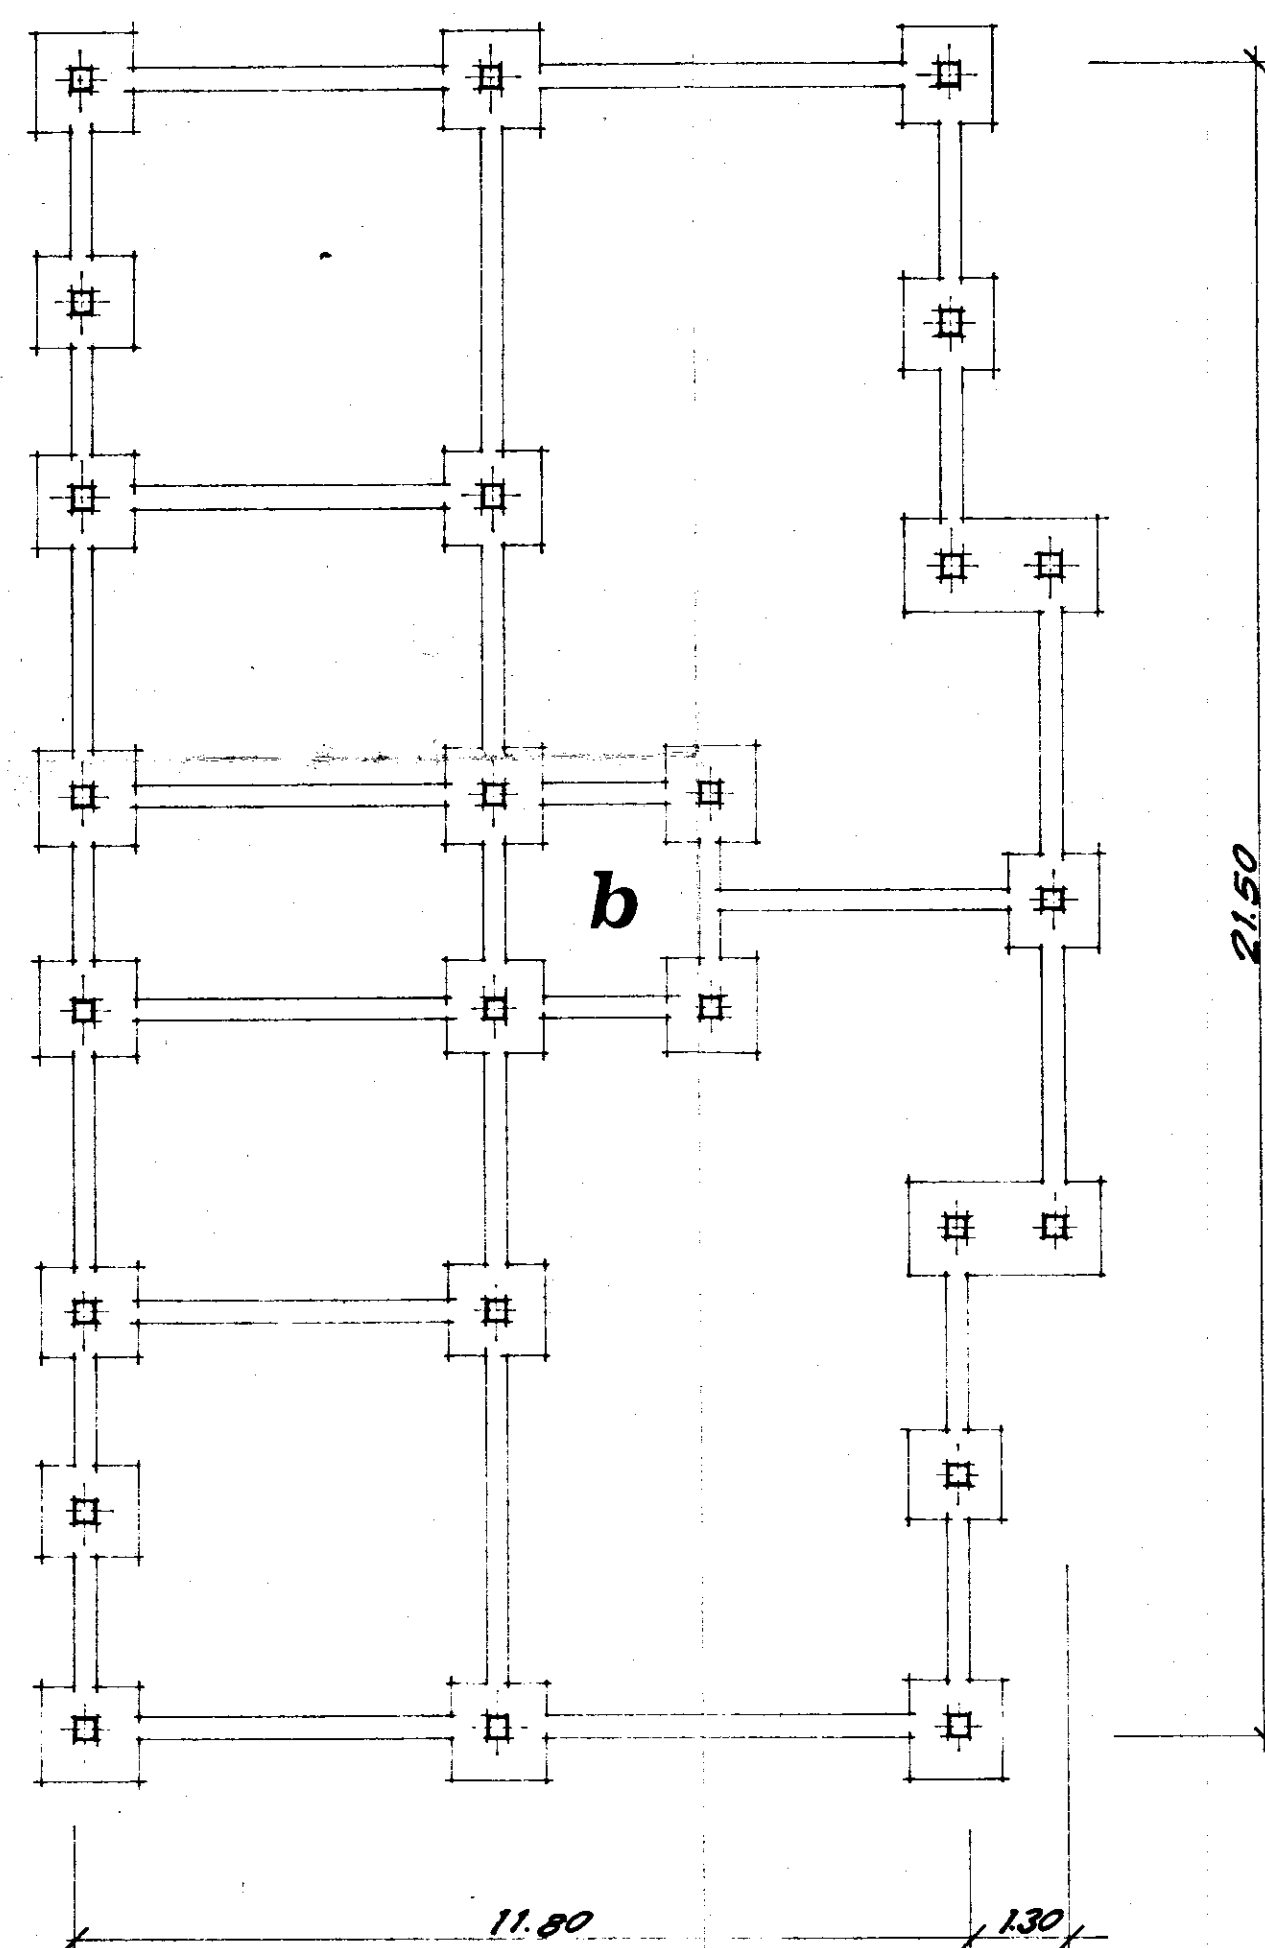

21.50

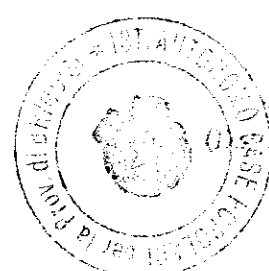

**istituto autonomo
case popolari**

— brindisi —

legge 5-8-1978 n. 457 IV° biennio 1984-85
programma intervento n. 020-114-1
codice 4-16-74-020-01

progetto per la costruzione di alloggi
popolari in **VILLA CASTELLI**

lotto comparto piano di zona 167
CL 4

alloggi n. 13 da mq. 95

PIANTA DELLE FONDAZIONI

2

ufficio
progettazione
I. A. C. P.
brindisi

scala 1:100

