

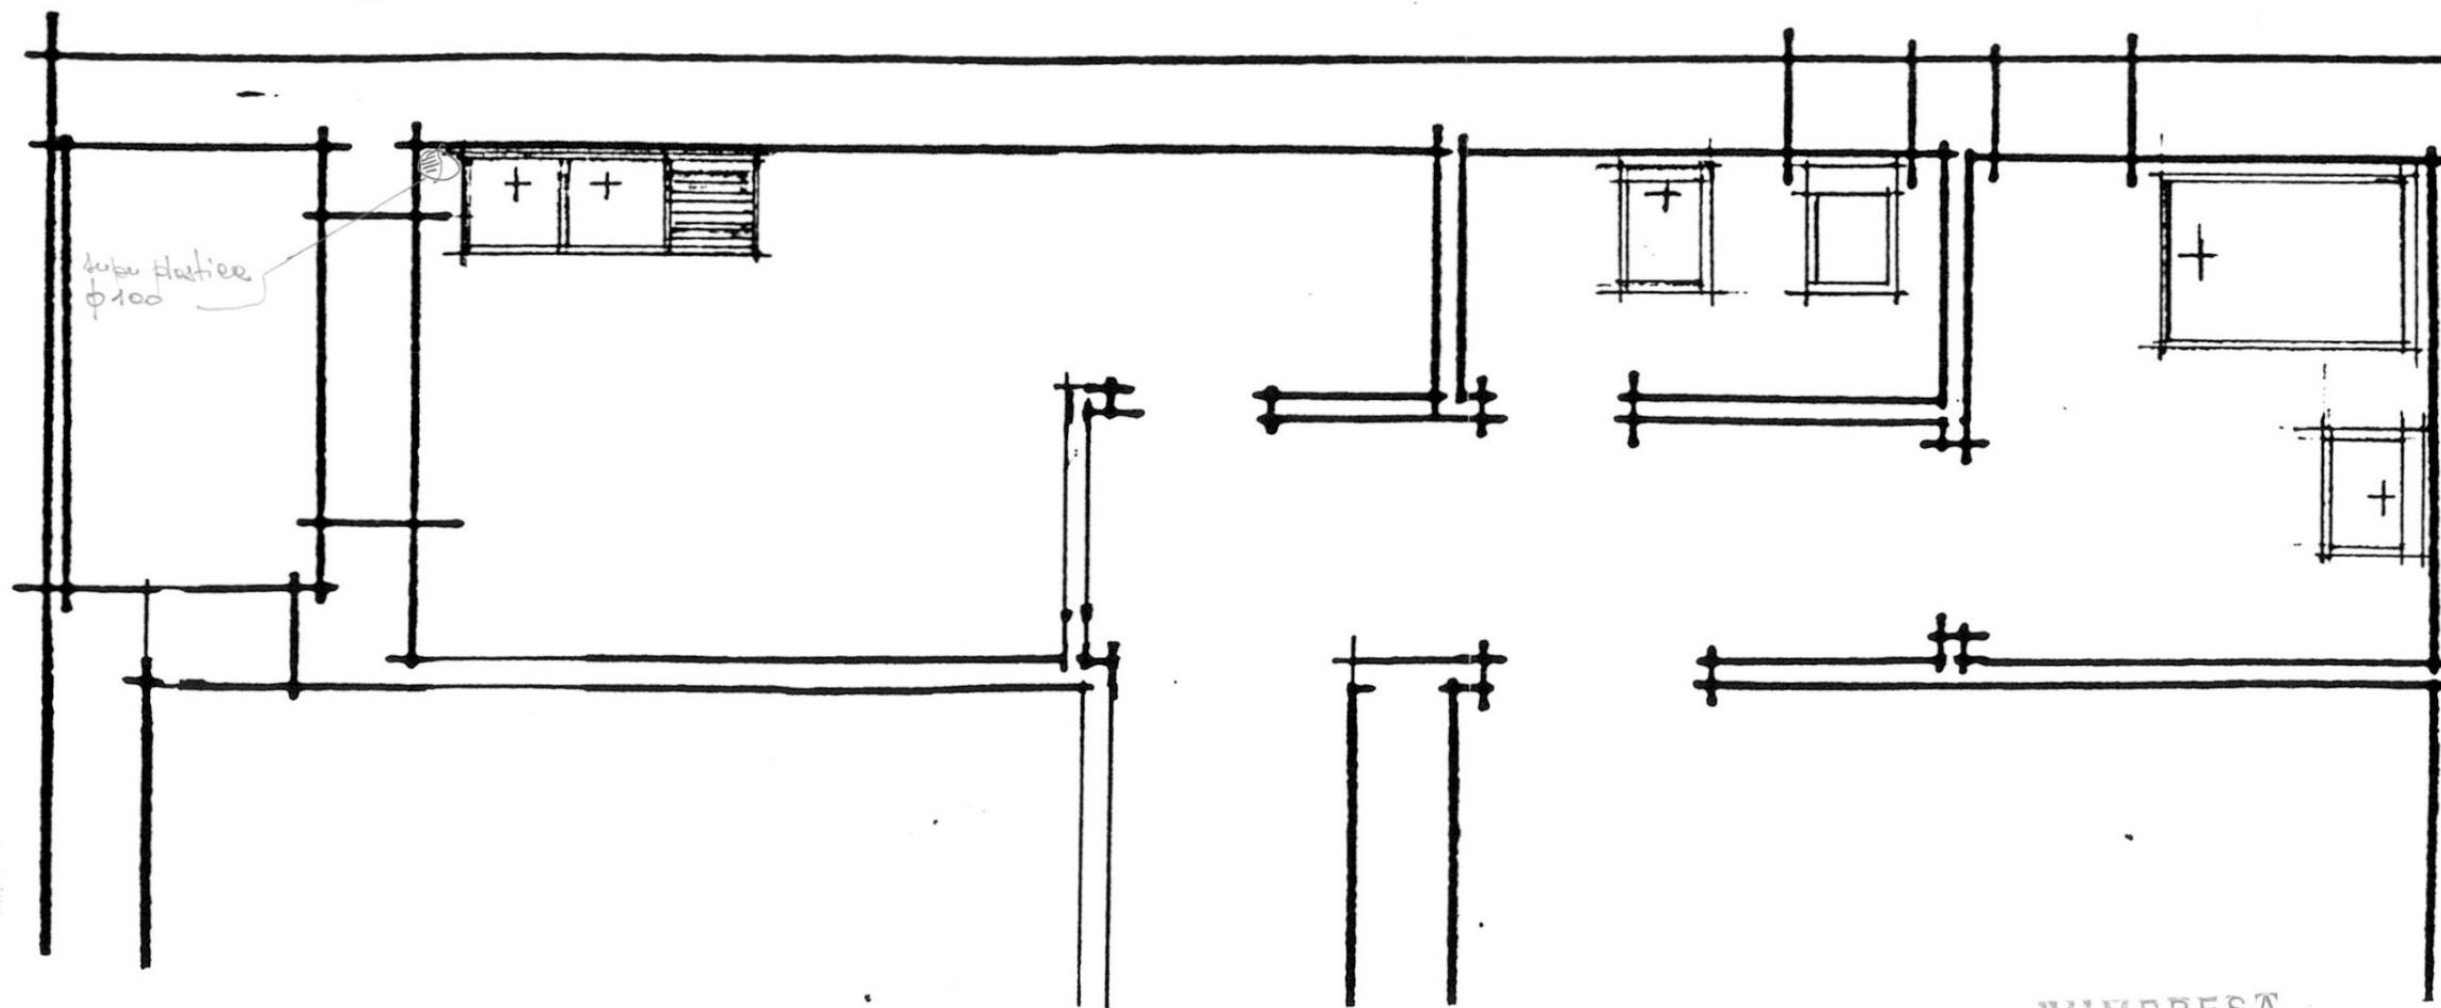
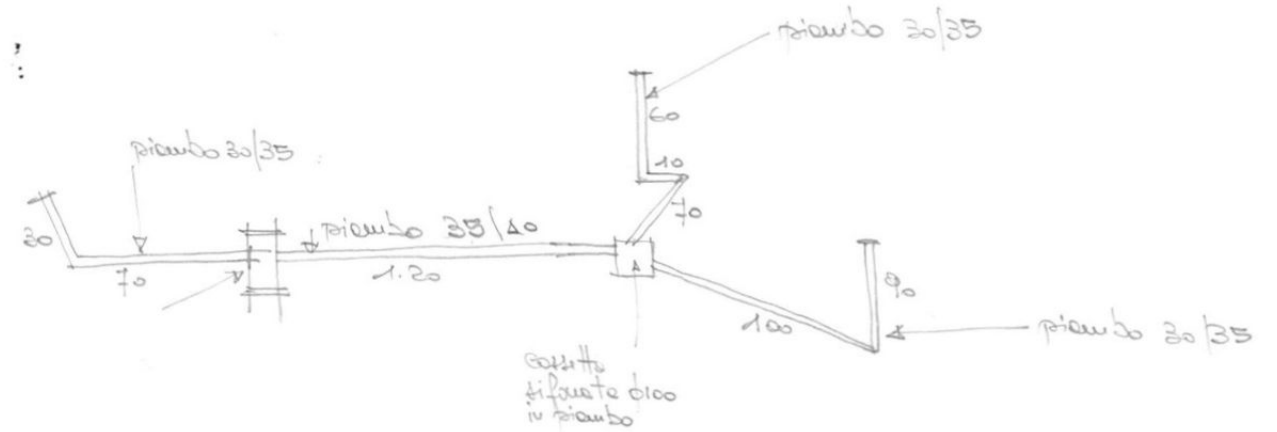
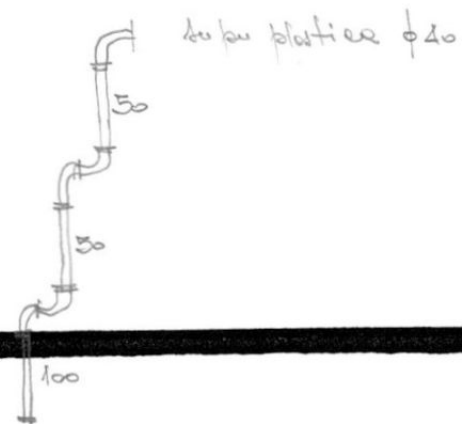


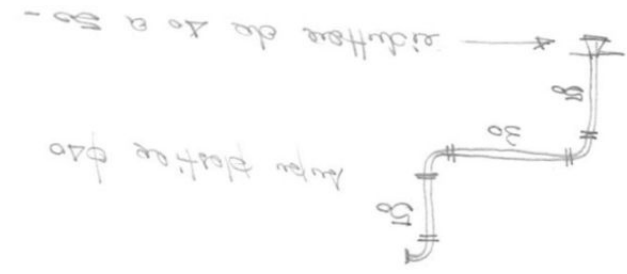


L'IMPRESA


IL DIRETTORE DEI LAVORI

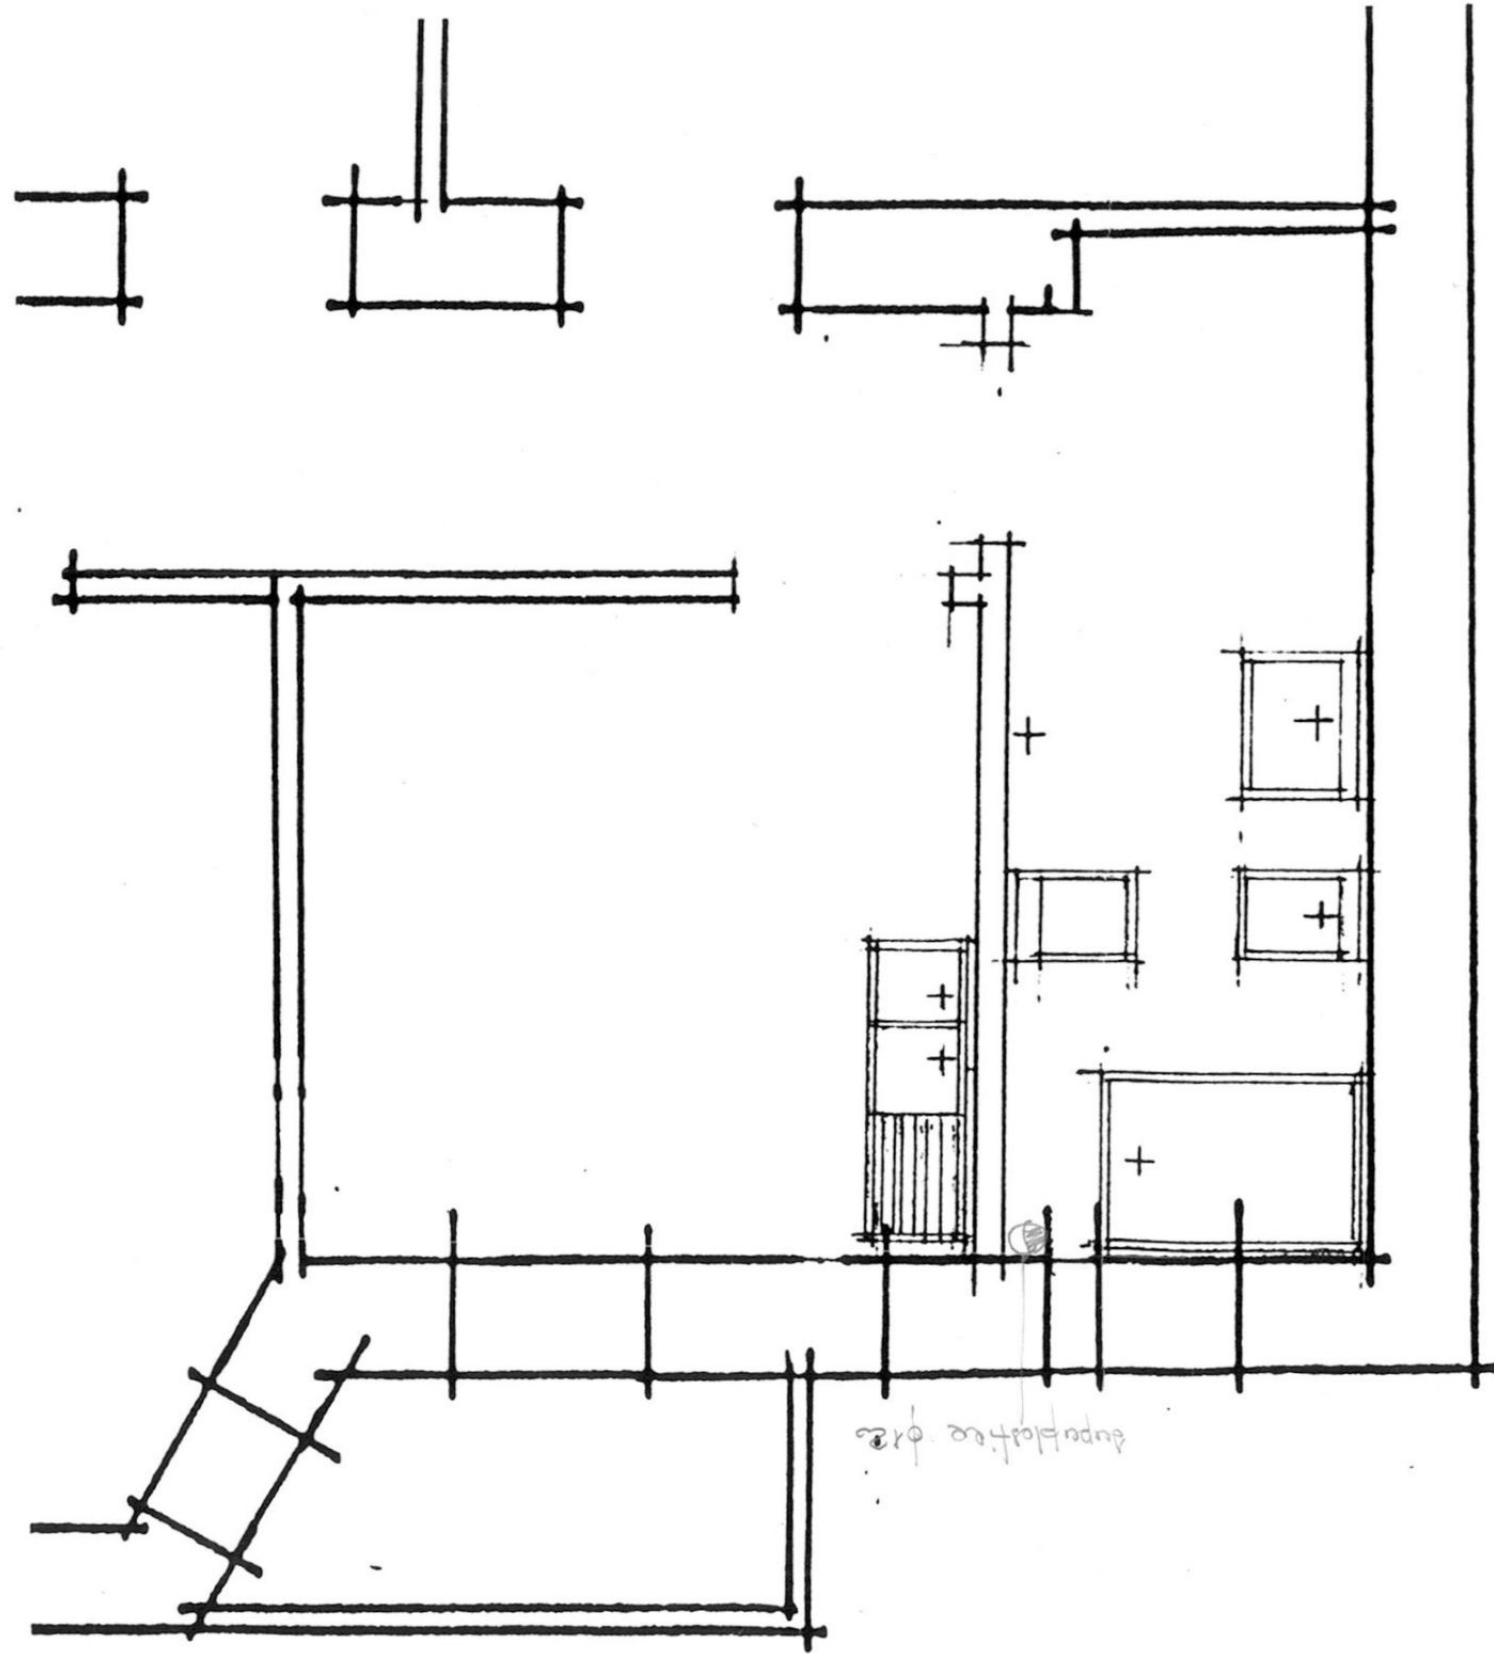


LAVELLO

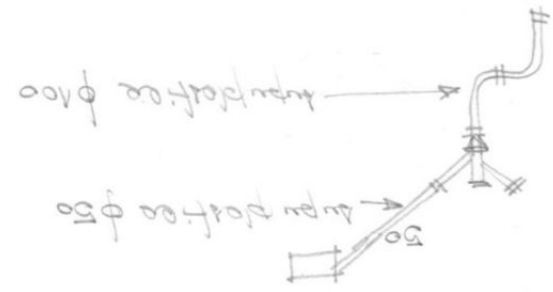

LAVABO

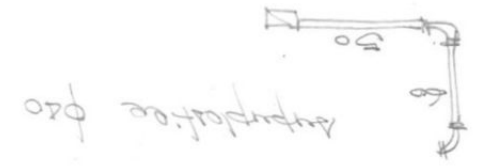


LAVABO

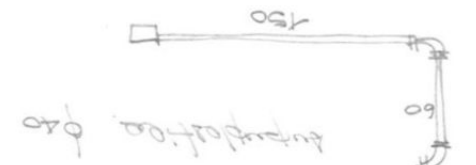

LAVABO




LAVABO

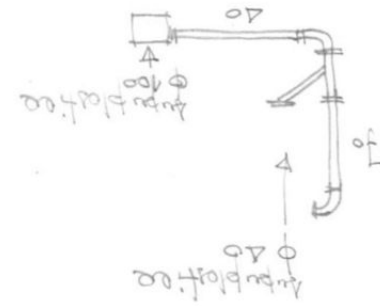


LAVABO


ALLOGGIO IPT. 2 SCALA CIV. 13

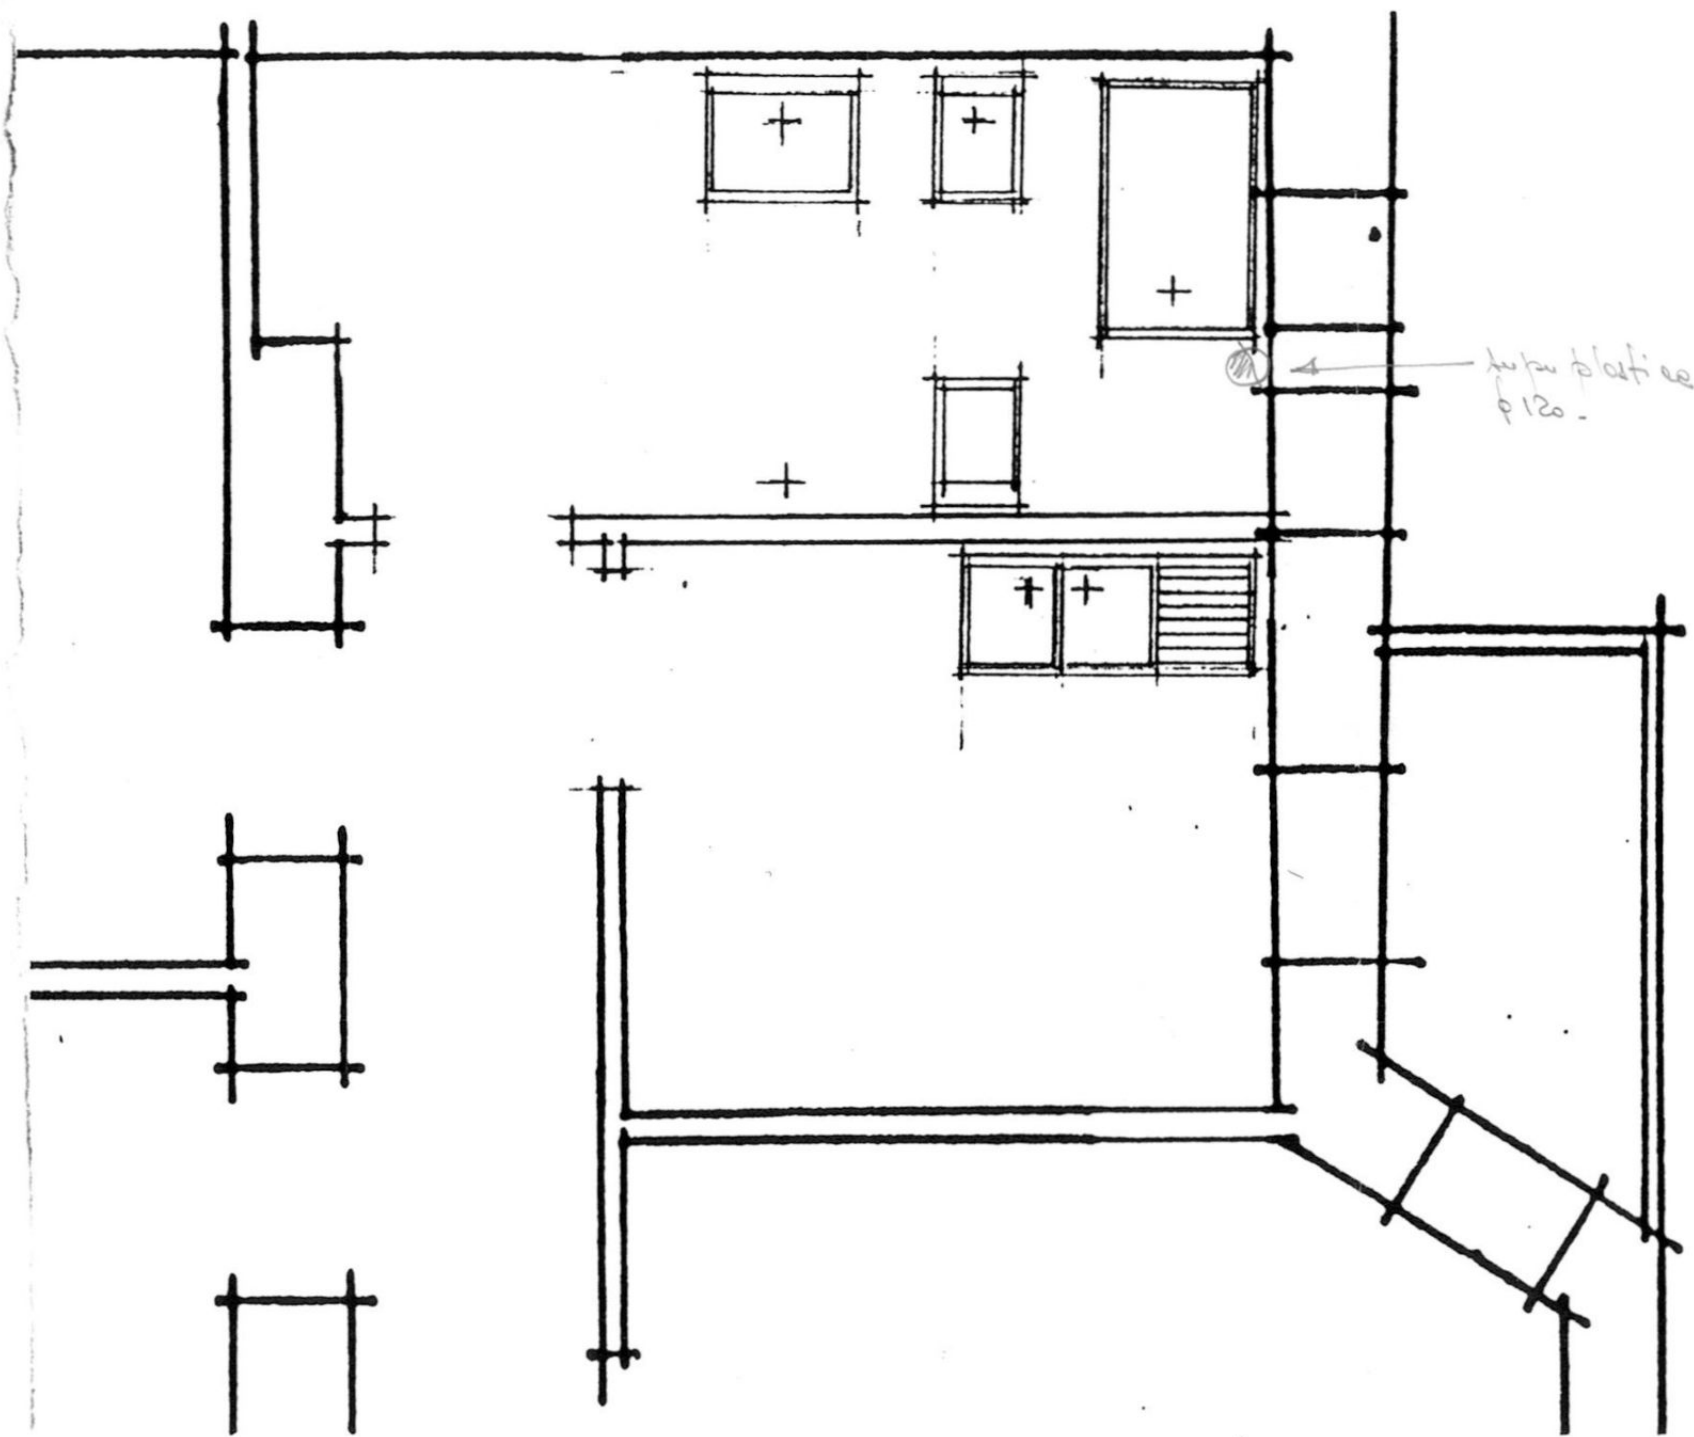


superficie
p 120

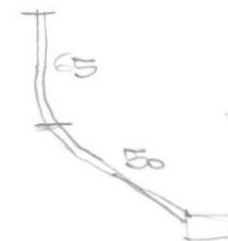

LAVATRICE
piombo 30/35

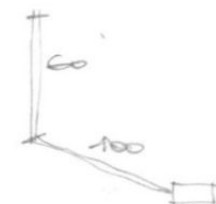

LAVELLO
piombo 30/35

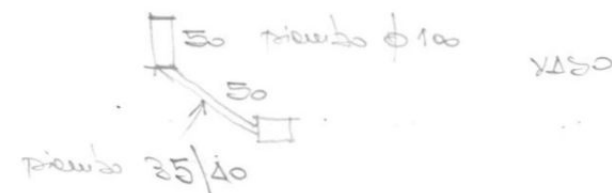

piombo 35/40
VASO



piombo 30/35
VASCA








cassa di pannello
piombo 30/35










piombo 30/35
BIDET



piombo 30/35
LAVABO

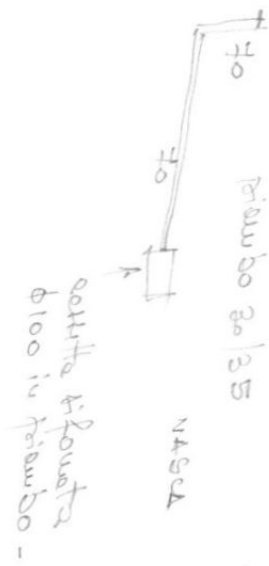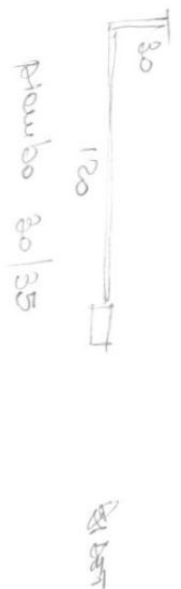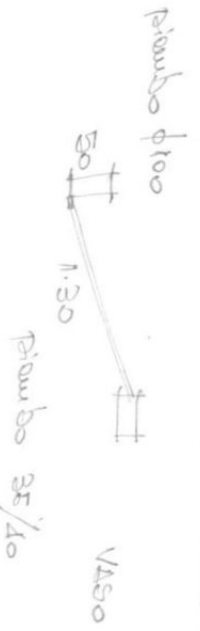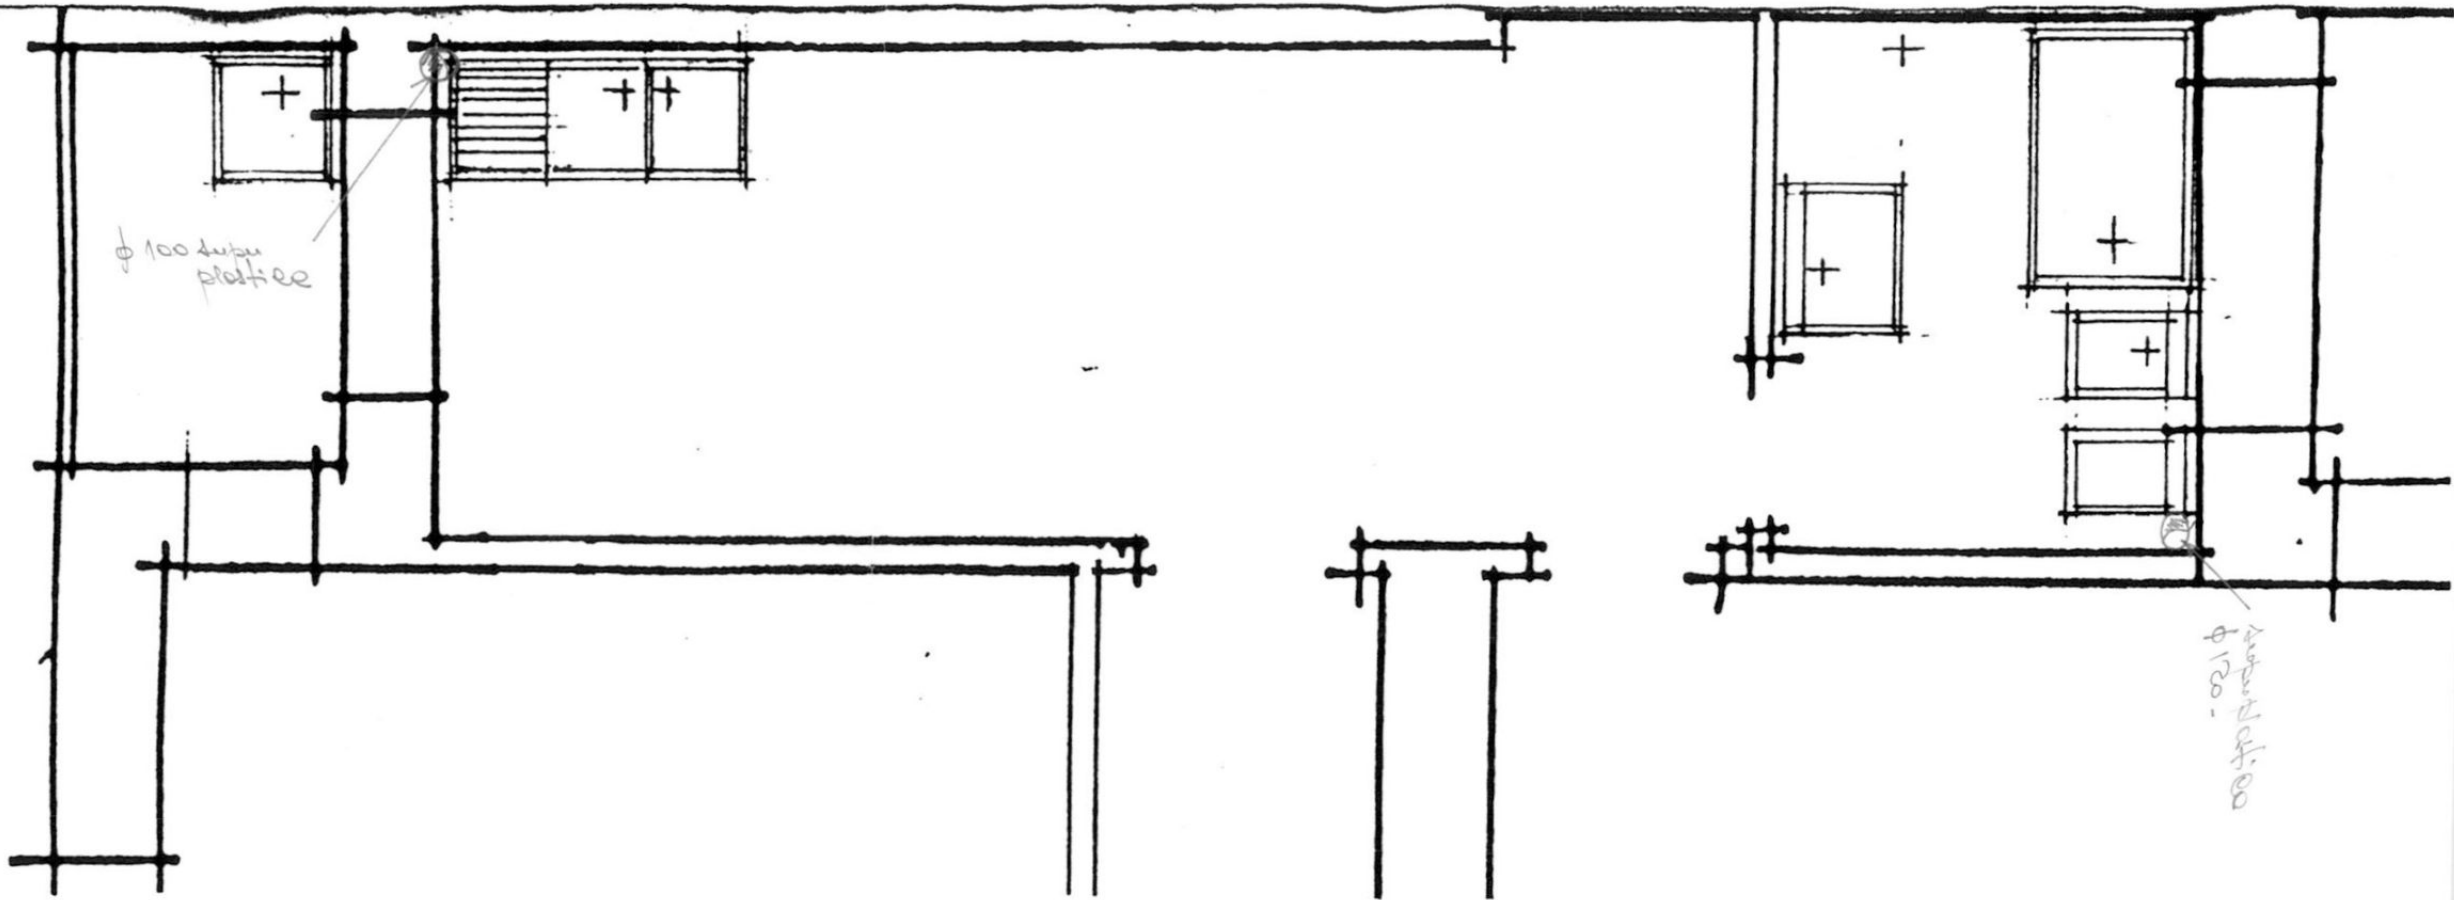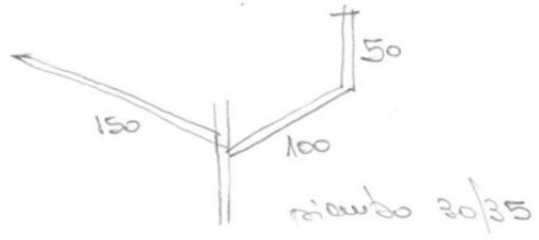

ALLOGGIO 141. 2 SALA CIV. 14

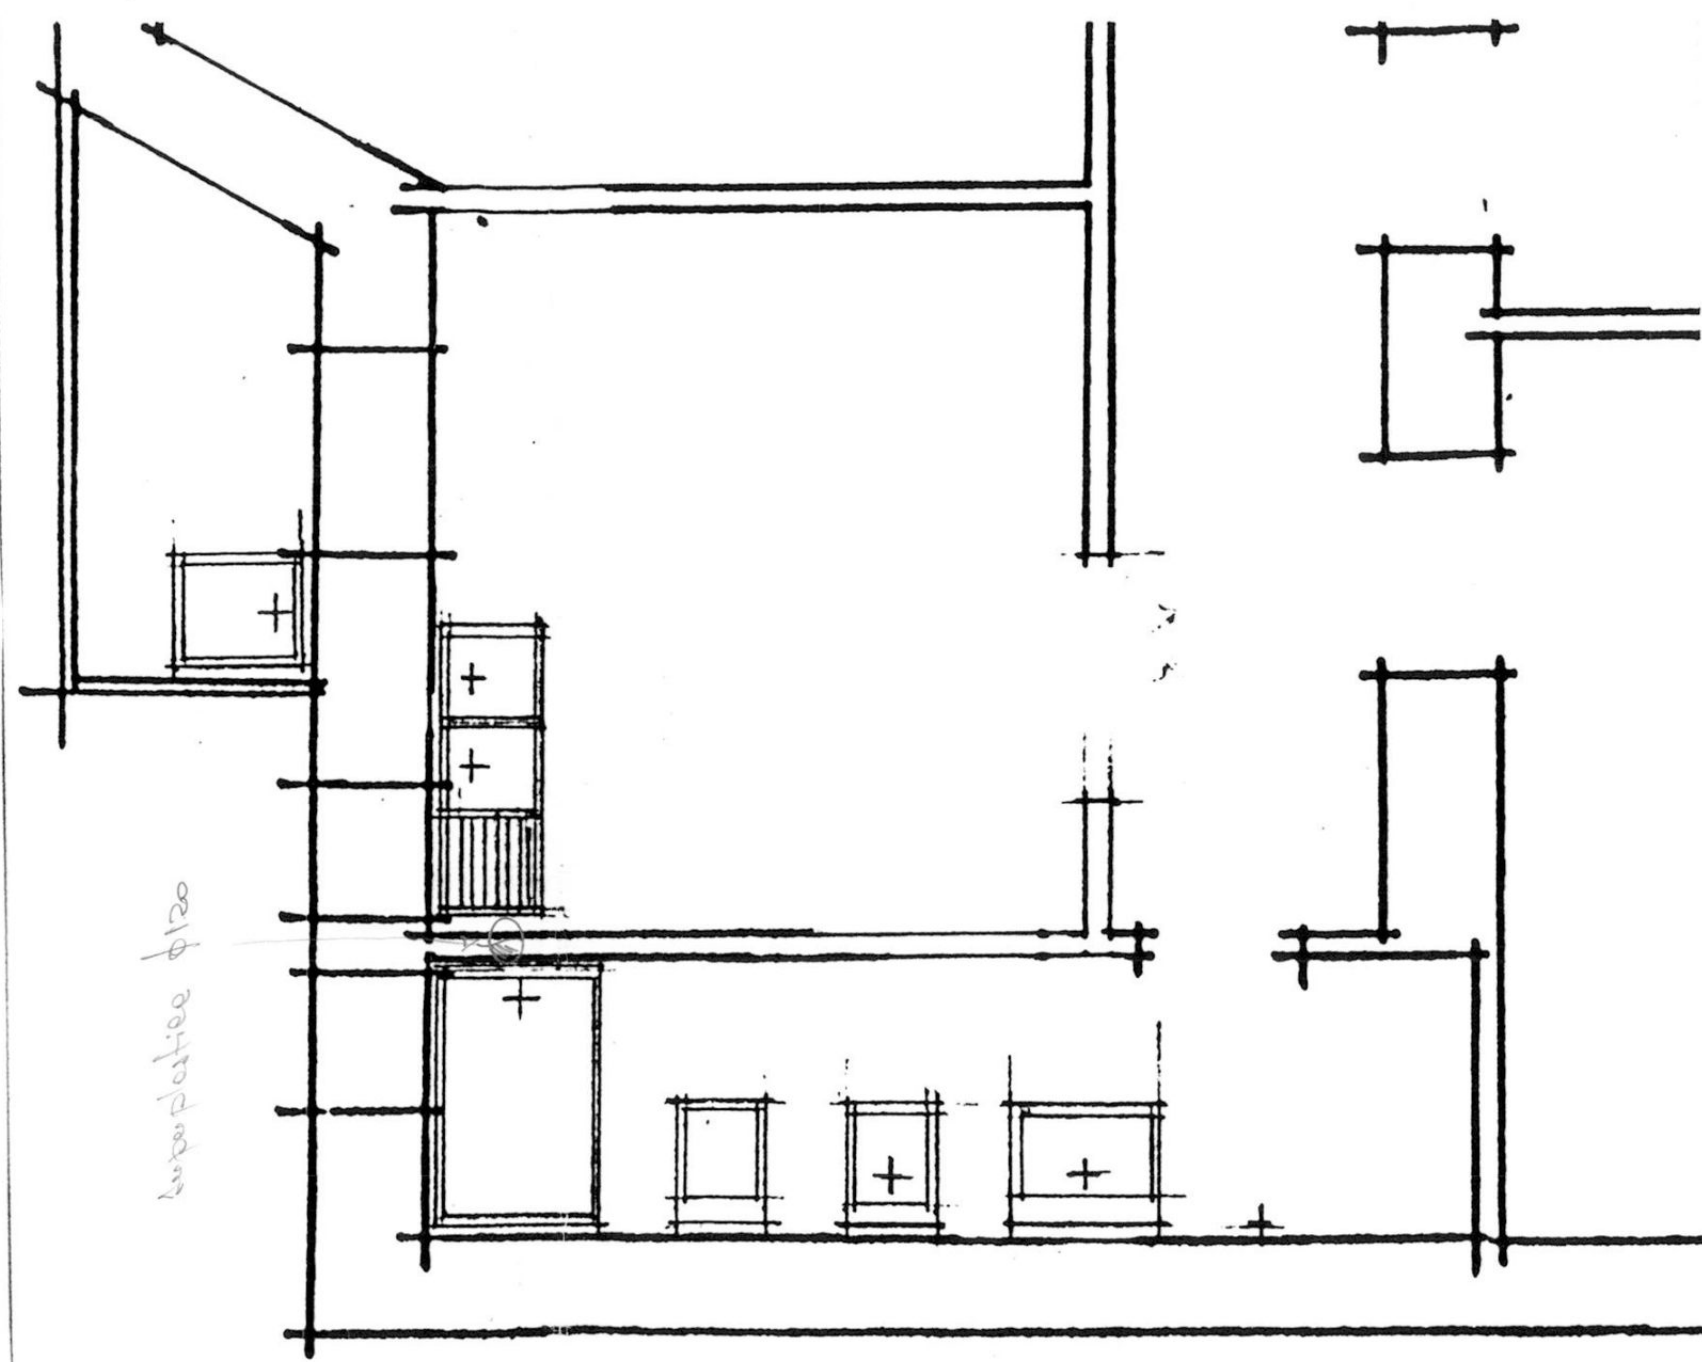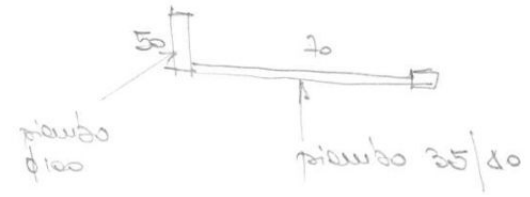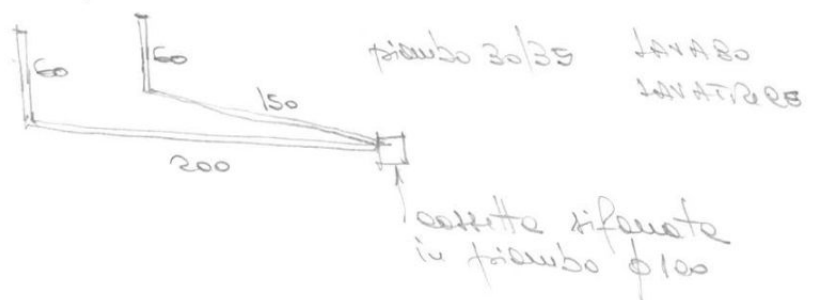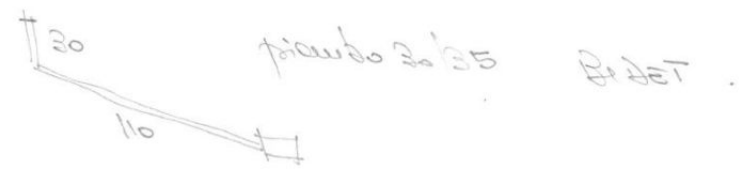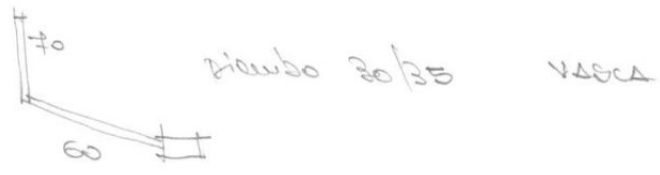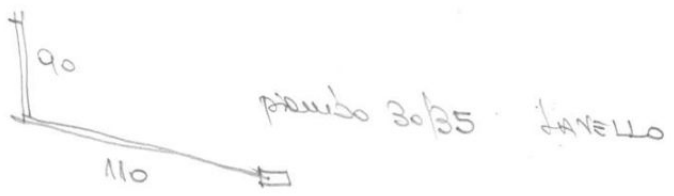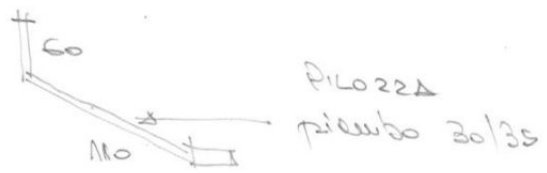

ISTITUTO AUTONOMO CASE
POPOLARI PER LA PROVINCIA
DI BRINDISI

Tav. n. 26

L'IMPRESA
Ing. ...

IL DIRETTORE DEI LAVORI
V. ... Savino