SEZIONE CASE LAVORATORI (Legge 14-2-1963)	Intervento N°587	stazione appaltante I.a.c.p.
QUARTIERE "S. ELIA" BRINDISI		data: Aprile 1977
Edilizia sovvenzionata		17a
PALAZZINE TIPO 1B-2C-3D-4CB-5CB		allegato:
DISTINTA INFISSI E SOGLIE	SCALA: 1:50	
Dr. ing. Luigi CERVELLERA	EDILIZIA	firme
Dr. ing. Aldo LONGO	EDILIZIA	
Dr. ing. Elio ROMANAZZI	STRUTTURE	
Dr. ing. Fausto FALITA	IMPIANTI	
Dr. ing. Mario CENDRI	PROGRAMMAZIONE	
I.A.C.P.	DIREZIONE LAVORI	disegnato: data:

TIPOLOGIA INFISSI ESTERNI

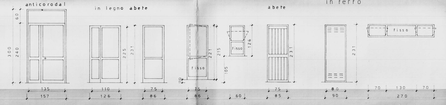

PALAZZINA TIPO 1D

Alloggi tipo "D"

TIPO	VERSO DESTRA	VERSO SINISTRA	QUANTITA'
1	-	-	1
2	8	8	16
3	12	12	24
4	-	16	32
5	-	-	16
6	-	2	2

PALAZZINA TIPO 2C-3D

Alloggi tipo "C"-"D"

TIPO	VERSO DESTRA	VERSO SINISTRA	QUANTITA'
1	2	-	2
2	6	-	12
3	21	33	54
4	18	24	42
5	-	-	24
6	-	2	2
7	1	-	1

PALAZZINA TIPO 4CB-5CB

Alloggi tipo "C"-"B"

TIPO	VERSO DESTRA	VERSO SINISTRA	QUANTITA'
1	4	-	4
2	-	4	4
3	41	38	79
4	15	18	33
5	-	-	24
6	2	2	4
7	1	-	1

TIPOLOGIA INFISSI INTERNI

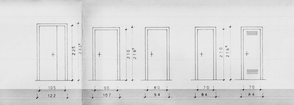

PALAZZINA TIPO 1D

Alloggi tipo "D"

TIPO	VERSO DESTRA	VERSO SINISTRA	QUANTITA'
1	8	8	16
2	12	4	16
3	20	20	40
4	15	9	24
5	5	4	9

PALAZZINA TIPO 2C-3D

Alloggi tipo "C"-"D"

TIPO	VERSO DESTRA	VERSO SINISTRA	QUANTITA'
1	8	8	16
2	12	12	24
3	33	27	60
4	21	12	33
5	5	6	11

PALAZZINA TIPO 4CB-5CB

Alloggi tipo "C"-"B"

TIPO	VERSO DESTRA	VERSO SINISTRA	QUANTITA'
1	8	12	20
2	16	16	32
3	33	33	66
4	12	12	24
5	6	6	12

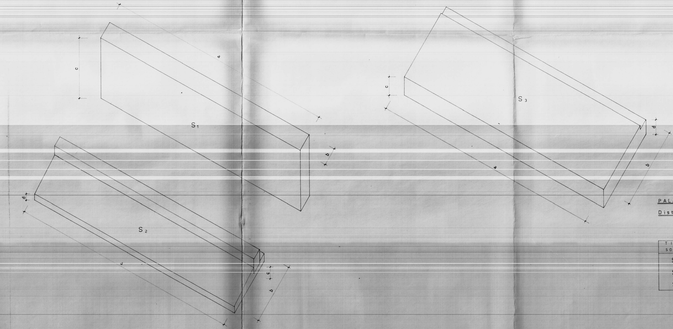

PALAZZINE TIPO 1D-2C-3D-4CB-5CB

Distinta soglie

TIPO SOGLIE	TIPO INFISSI	DIMENSIONI a	b	c	d	QUANTITA'
S_1	3	860	30	155		157
S_2	4	860	155	22	22	127
S_3	5	650	140	22	25	65