

36/0

COMUNE DI FASANO

Progetto di urbanizzazione rurale
 parte del lotto n. 14, 230
 tale nella zona n. 14, 230
 tale nella zona n. 14, 230
 tale nella zona n. 14, 230

12/80

25 MAR 1980

UFFICIO DEL COME CIVILE BRINDISI

Si attesta che con il presente atto
 si è autorizzato il piano di
 attuazione della zona n. 14, 230
 e della zona n. 14, 230

25 MAR 1980

ISTITUTO AUTONOMO CASE POPOLARI - BR

LEGGE 6 AGOSTO 1978 N. 457 PROGRAMMA INTERVENTO 007/75/1

PROGETTO PER LA COSTRUZIONE DI ALLOGGI POPOLARI IN FASANO (BR)

FABBRICATO 24-32 ALLOGGI N. 31 (17 DA MQ. 45 E 14 DA MQ. 95)

FABBRICATO 25 ALLOGGI N. 17 DA MQ. 45

SEZIONE PROSPETTI

SCALA 1:100


DATA

AGGIORNAMENTI


UFFICIO PROGETTAZIONE

A.C.P. BRINDISI


TAV. 3

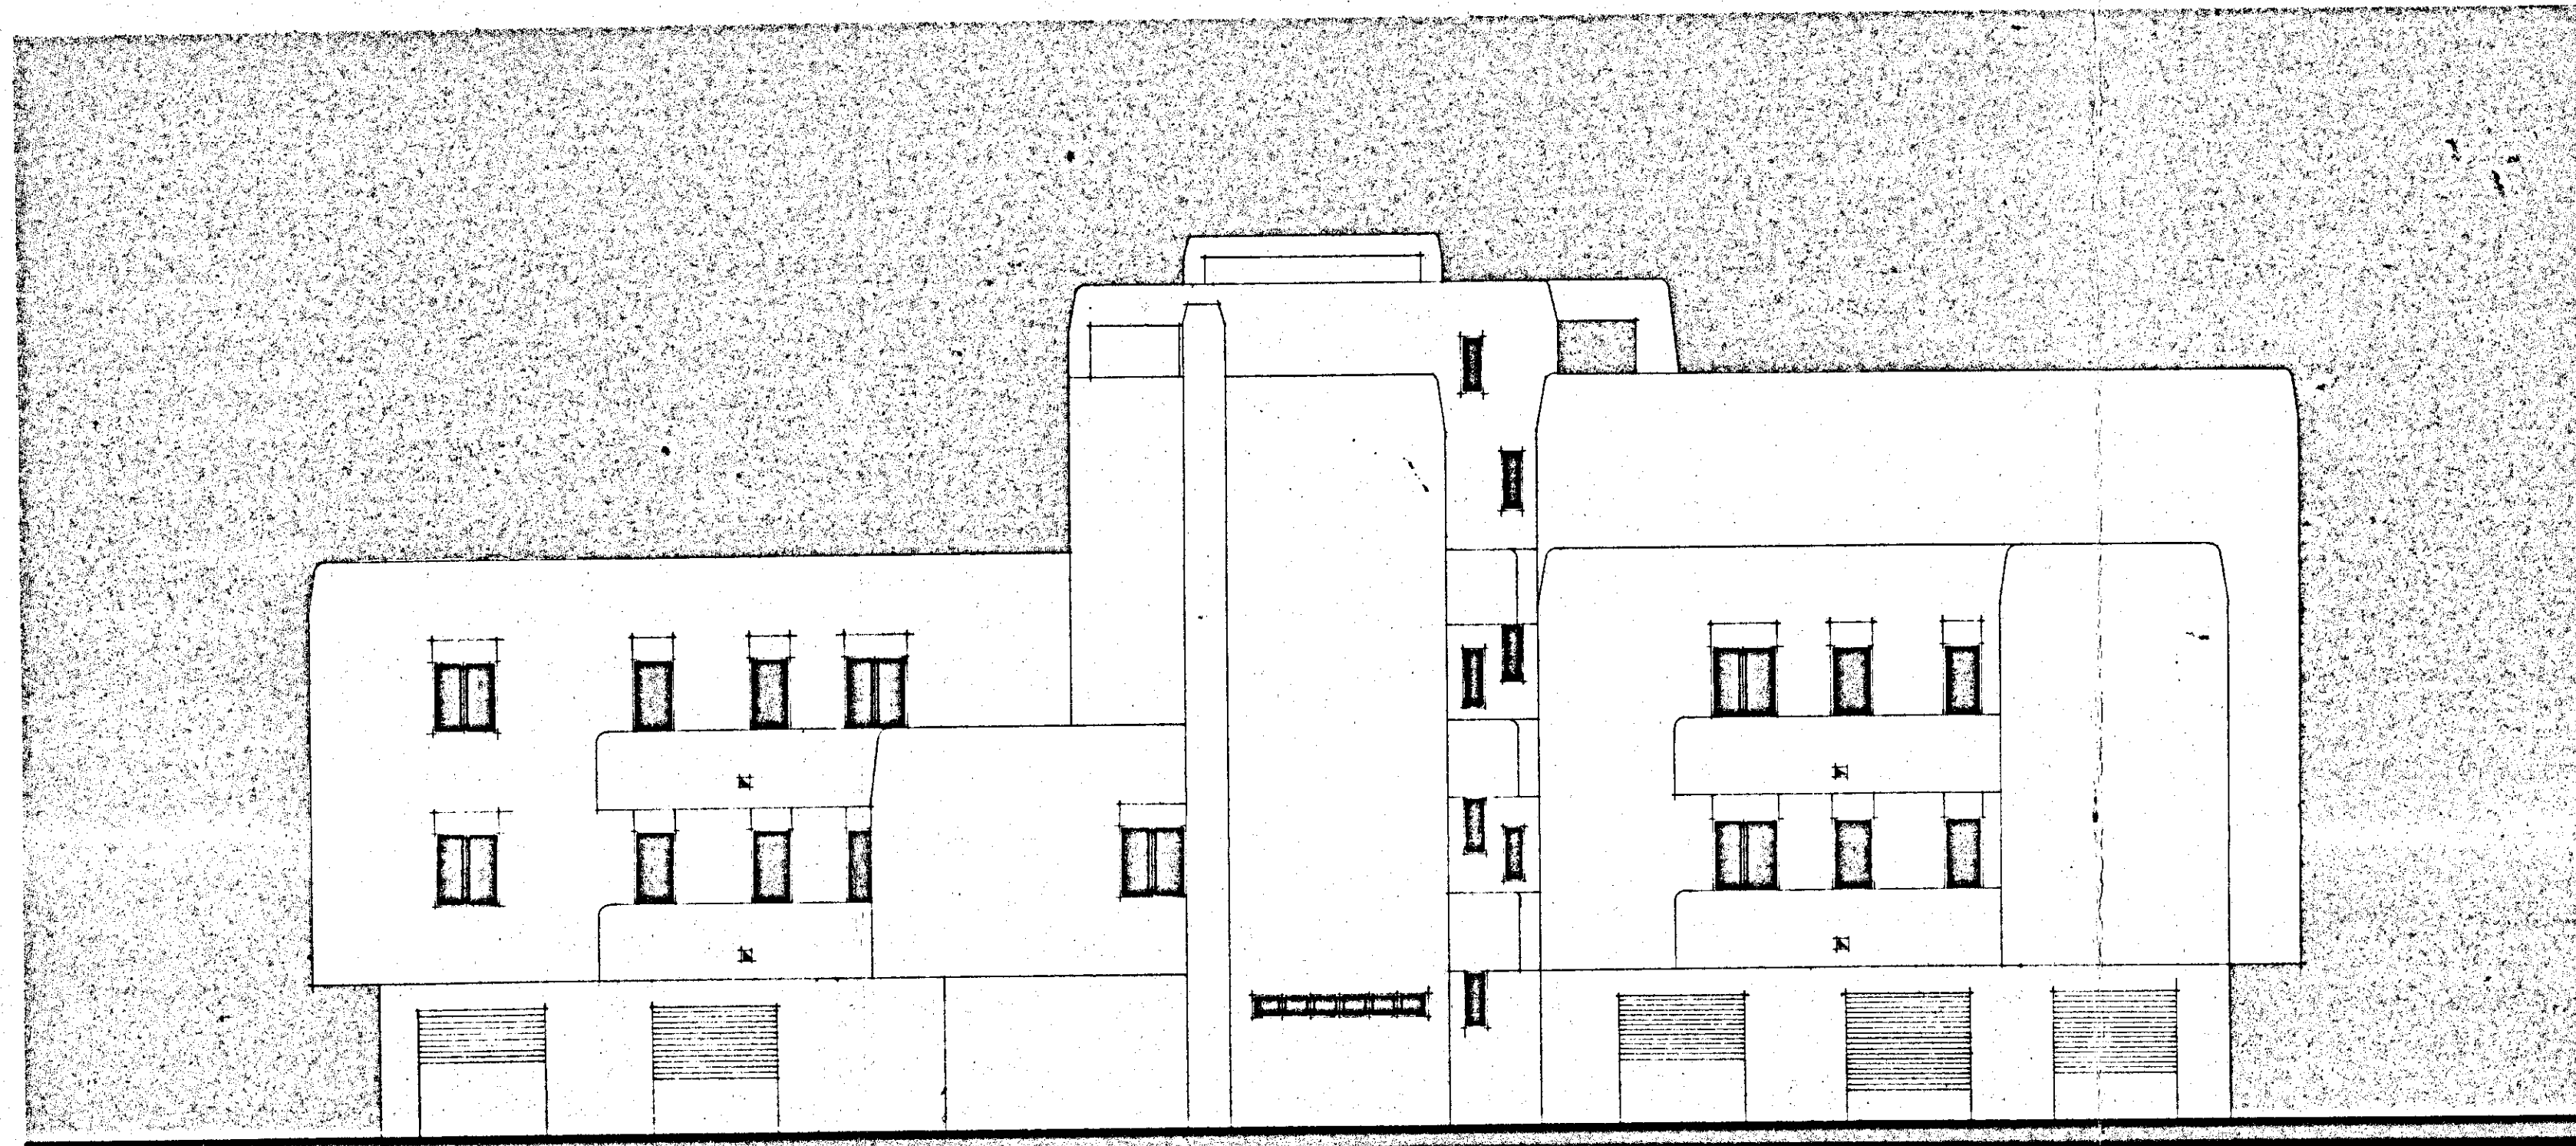


PROSPETTO A

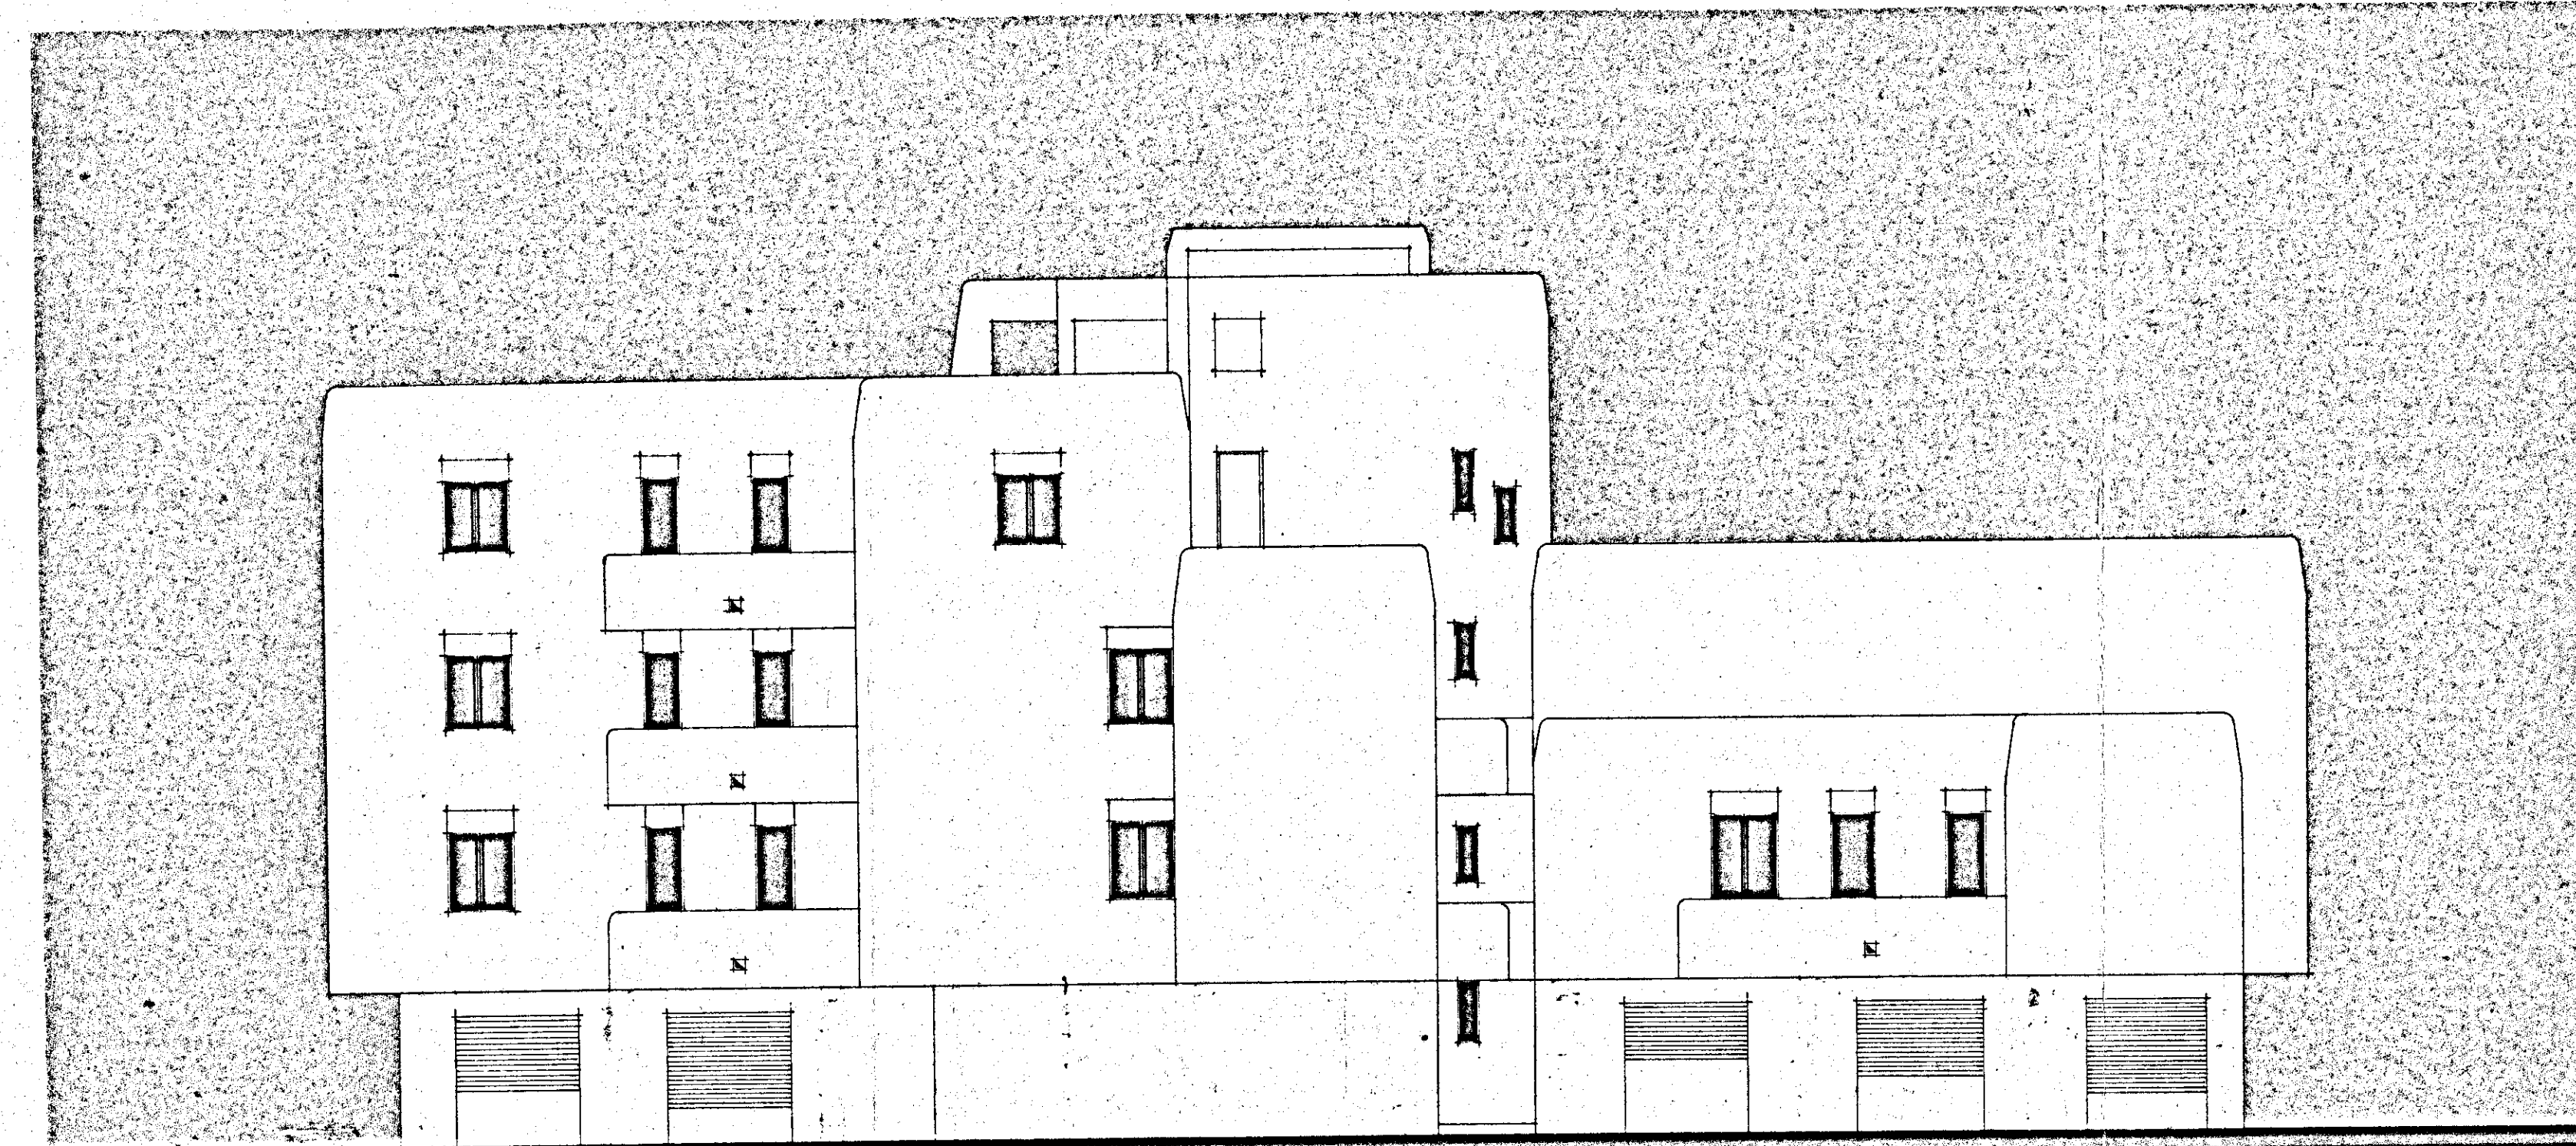


PROSPETTO C

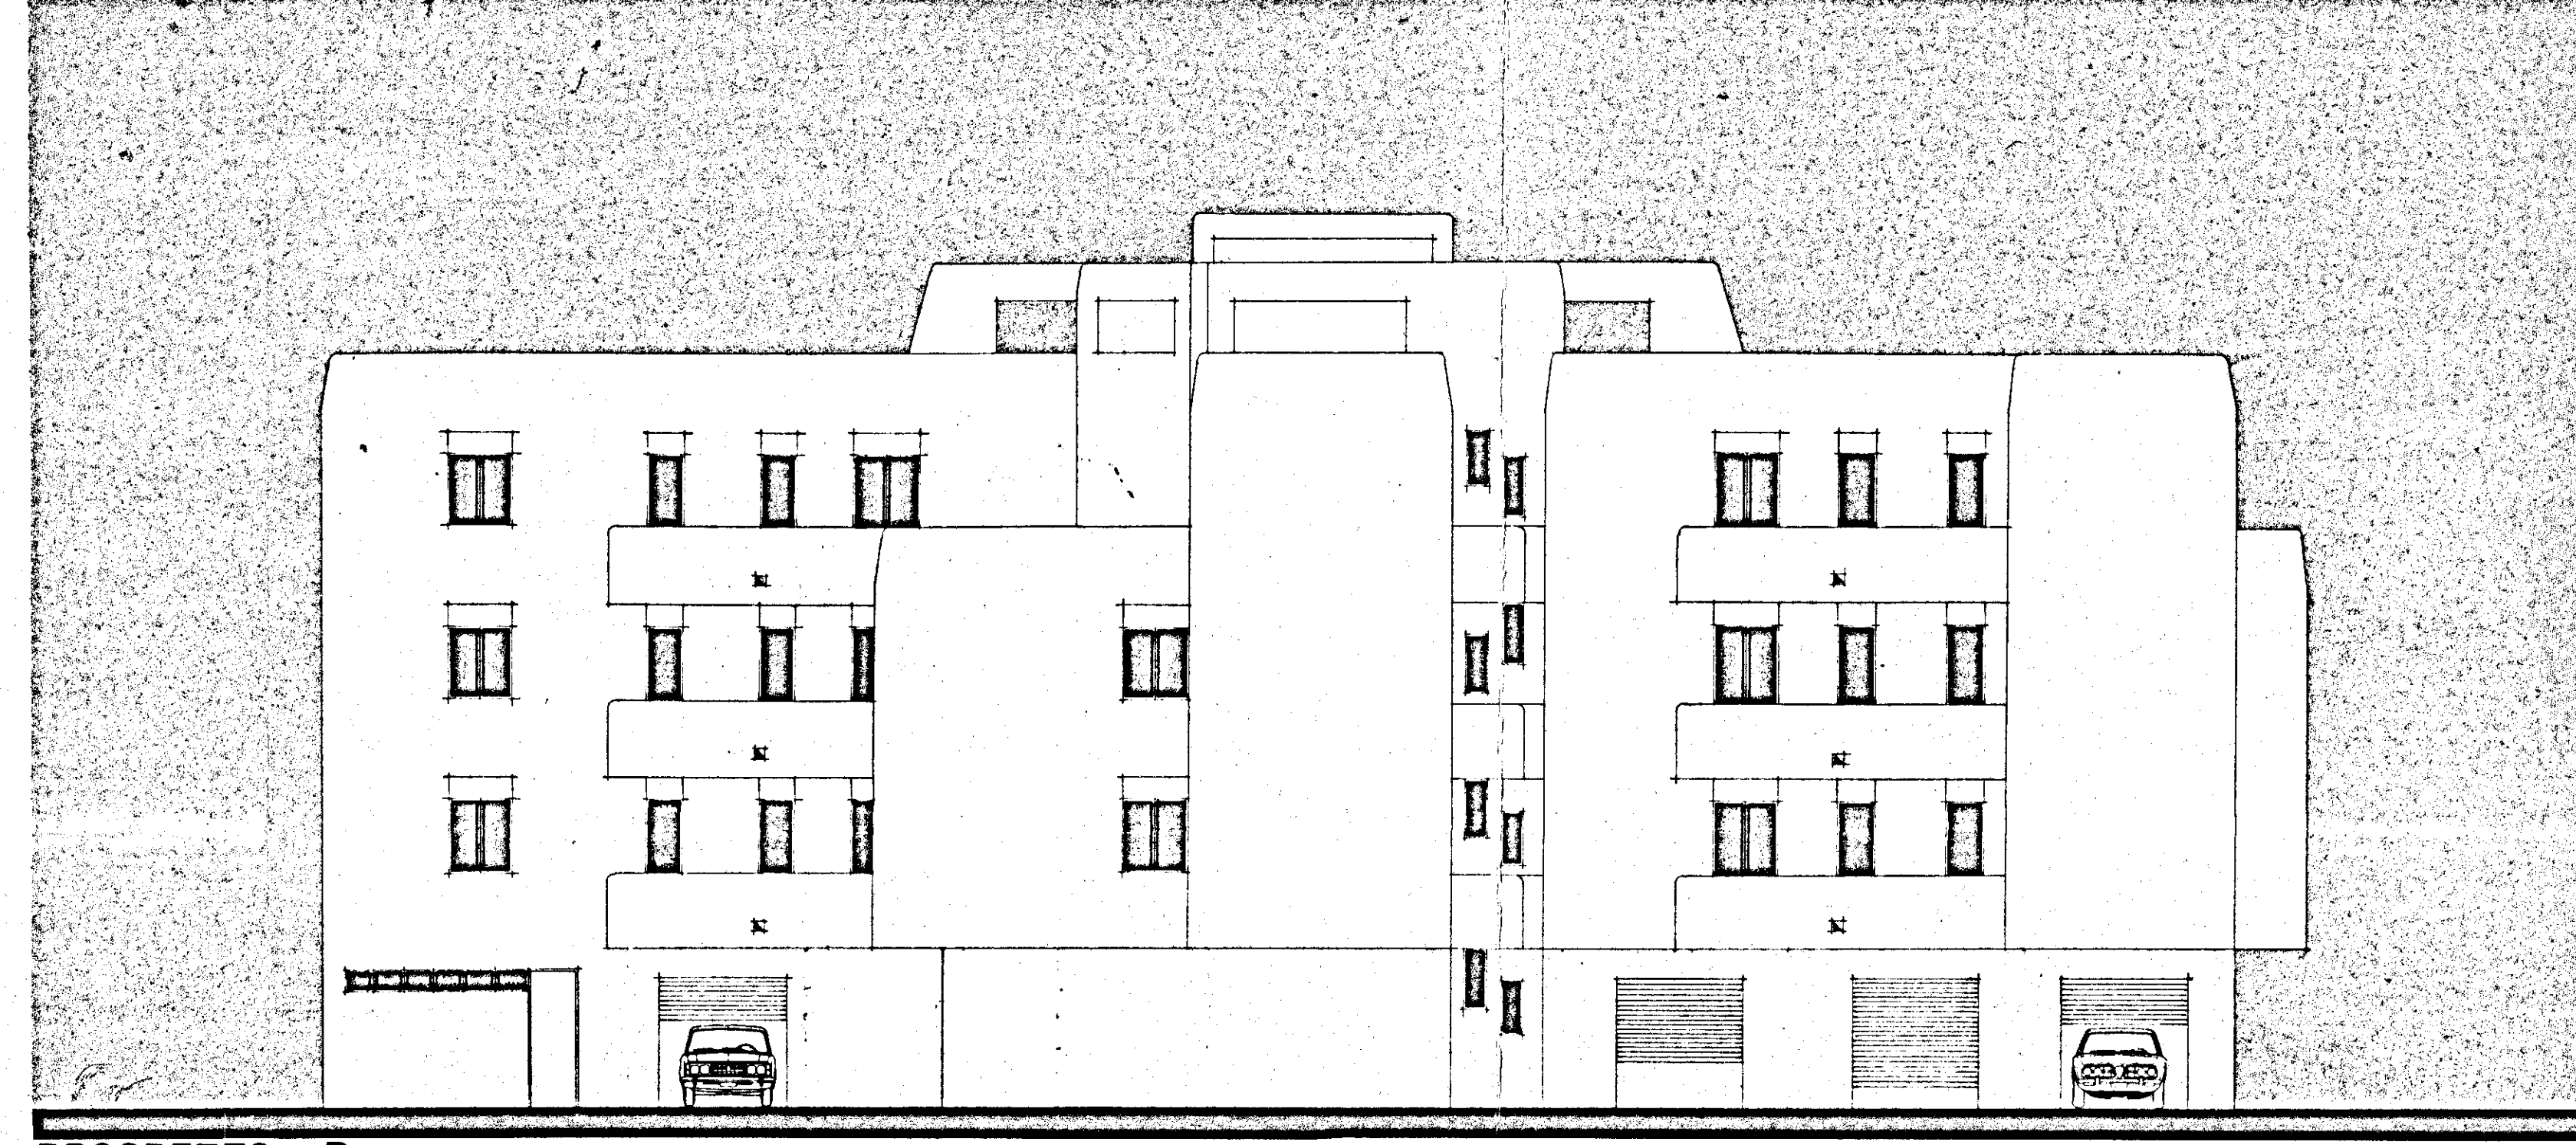

PROSPETTO B

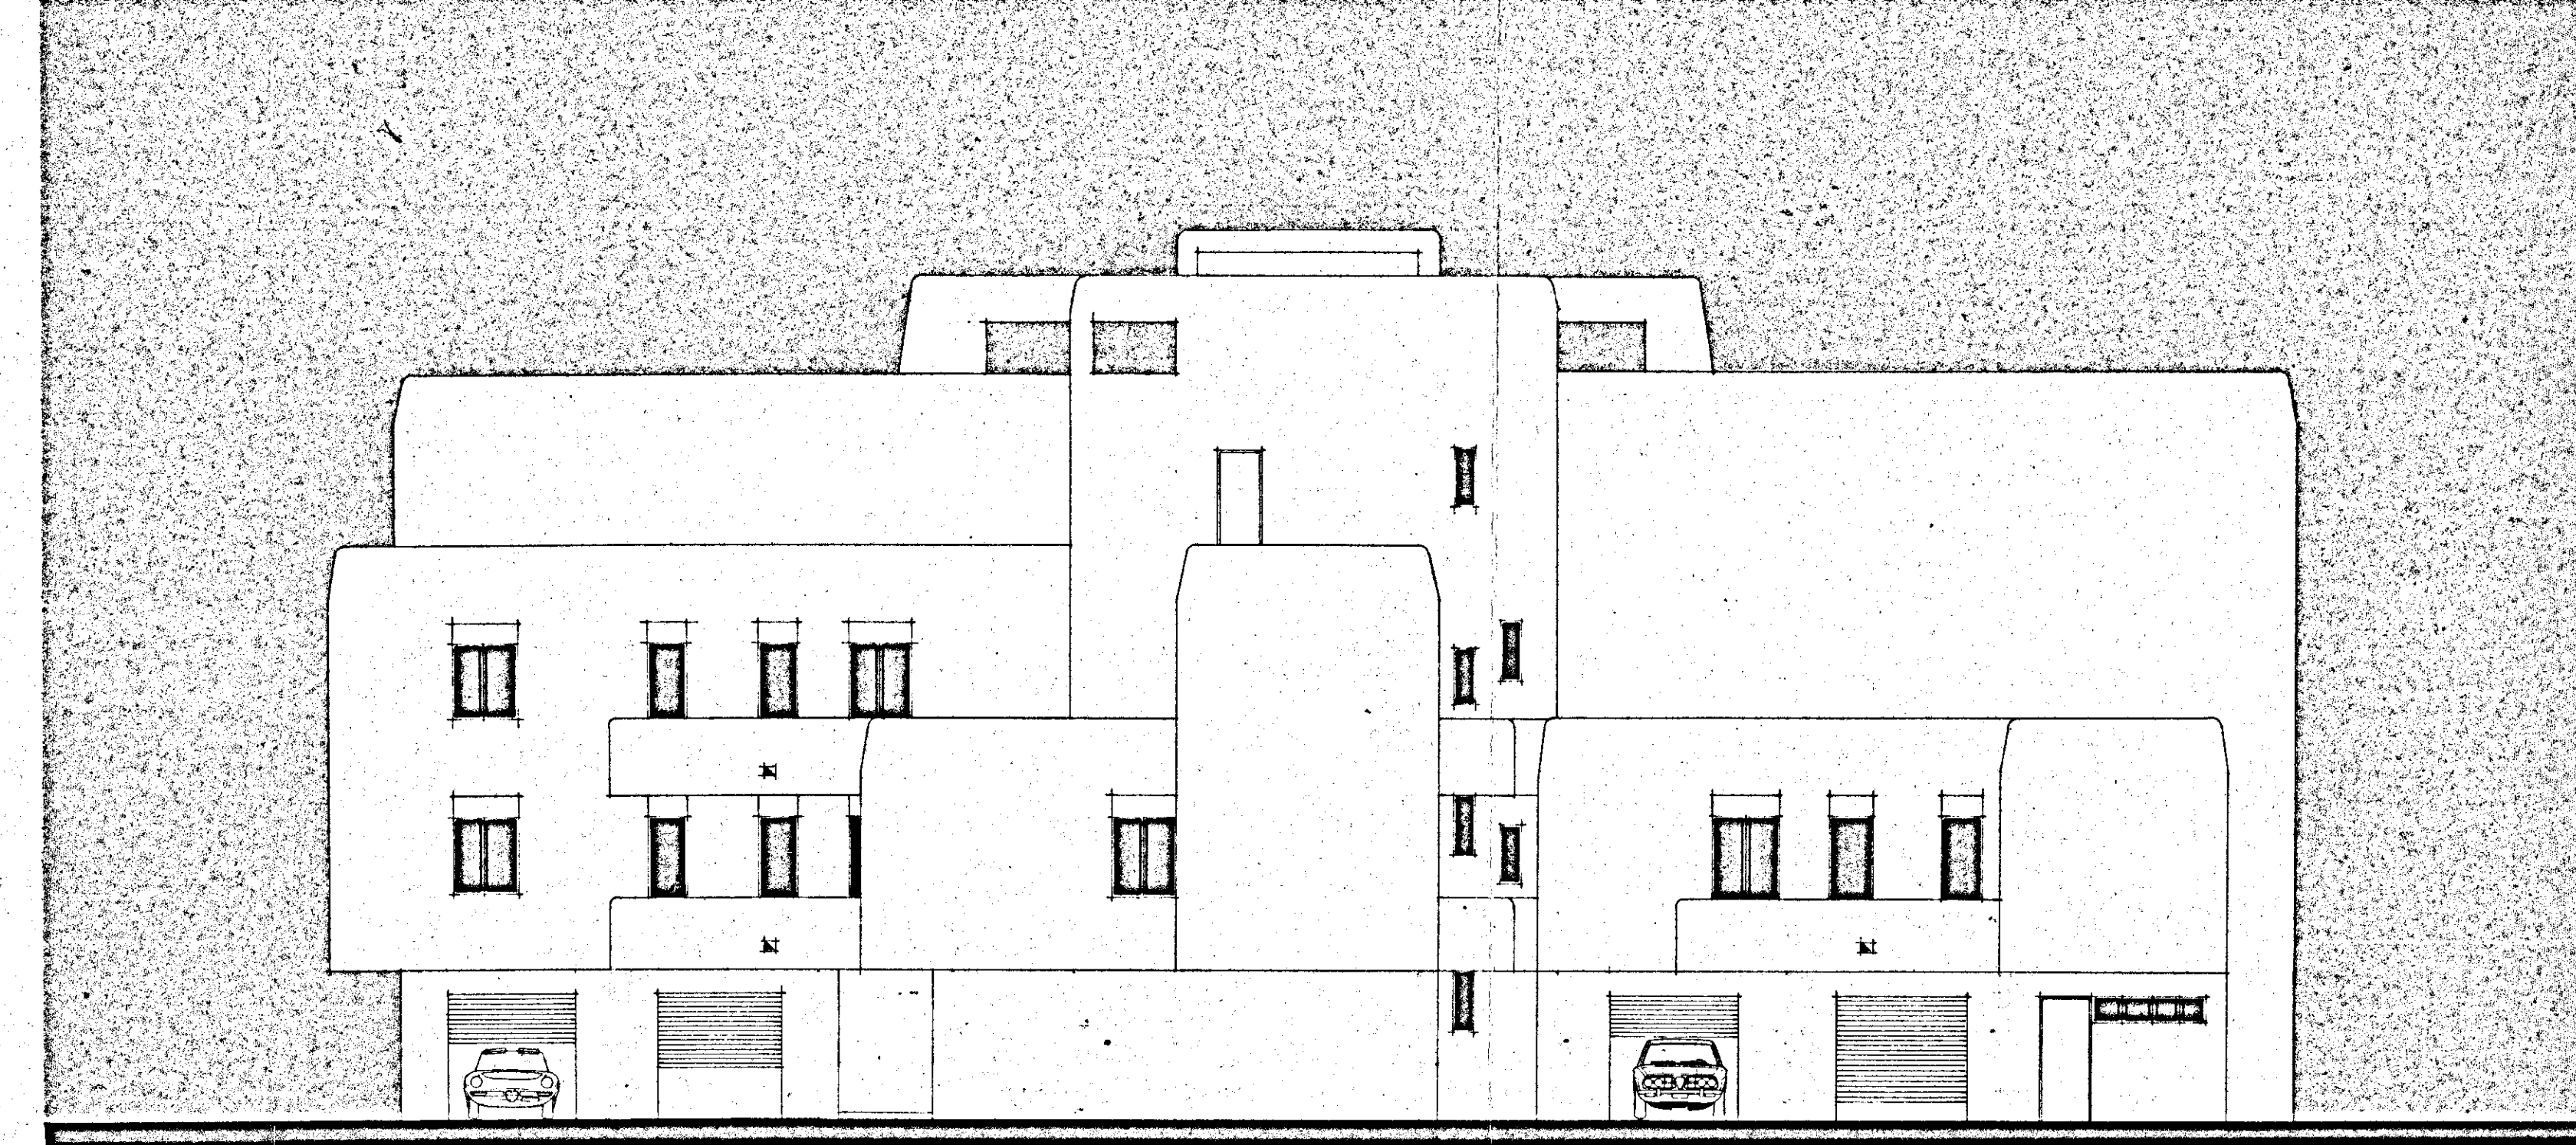

PROSPETTO D

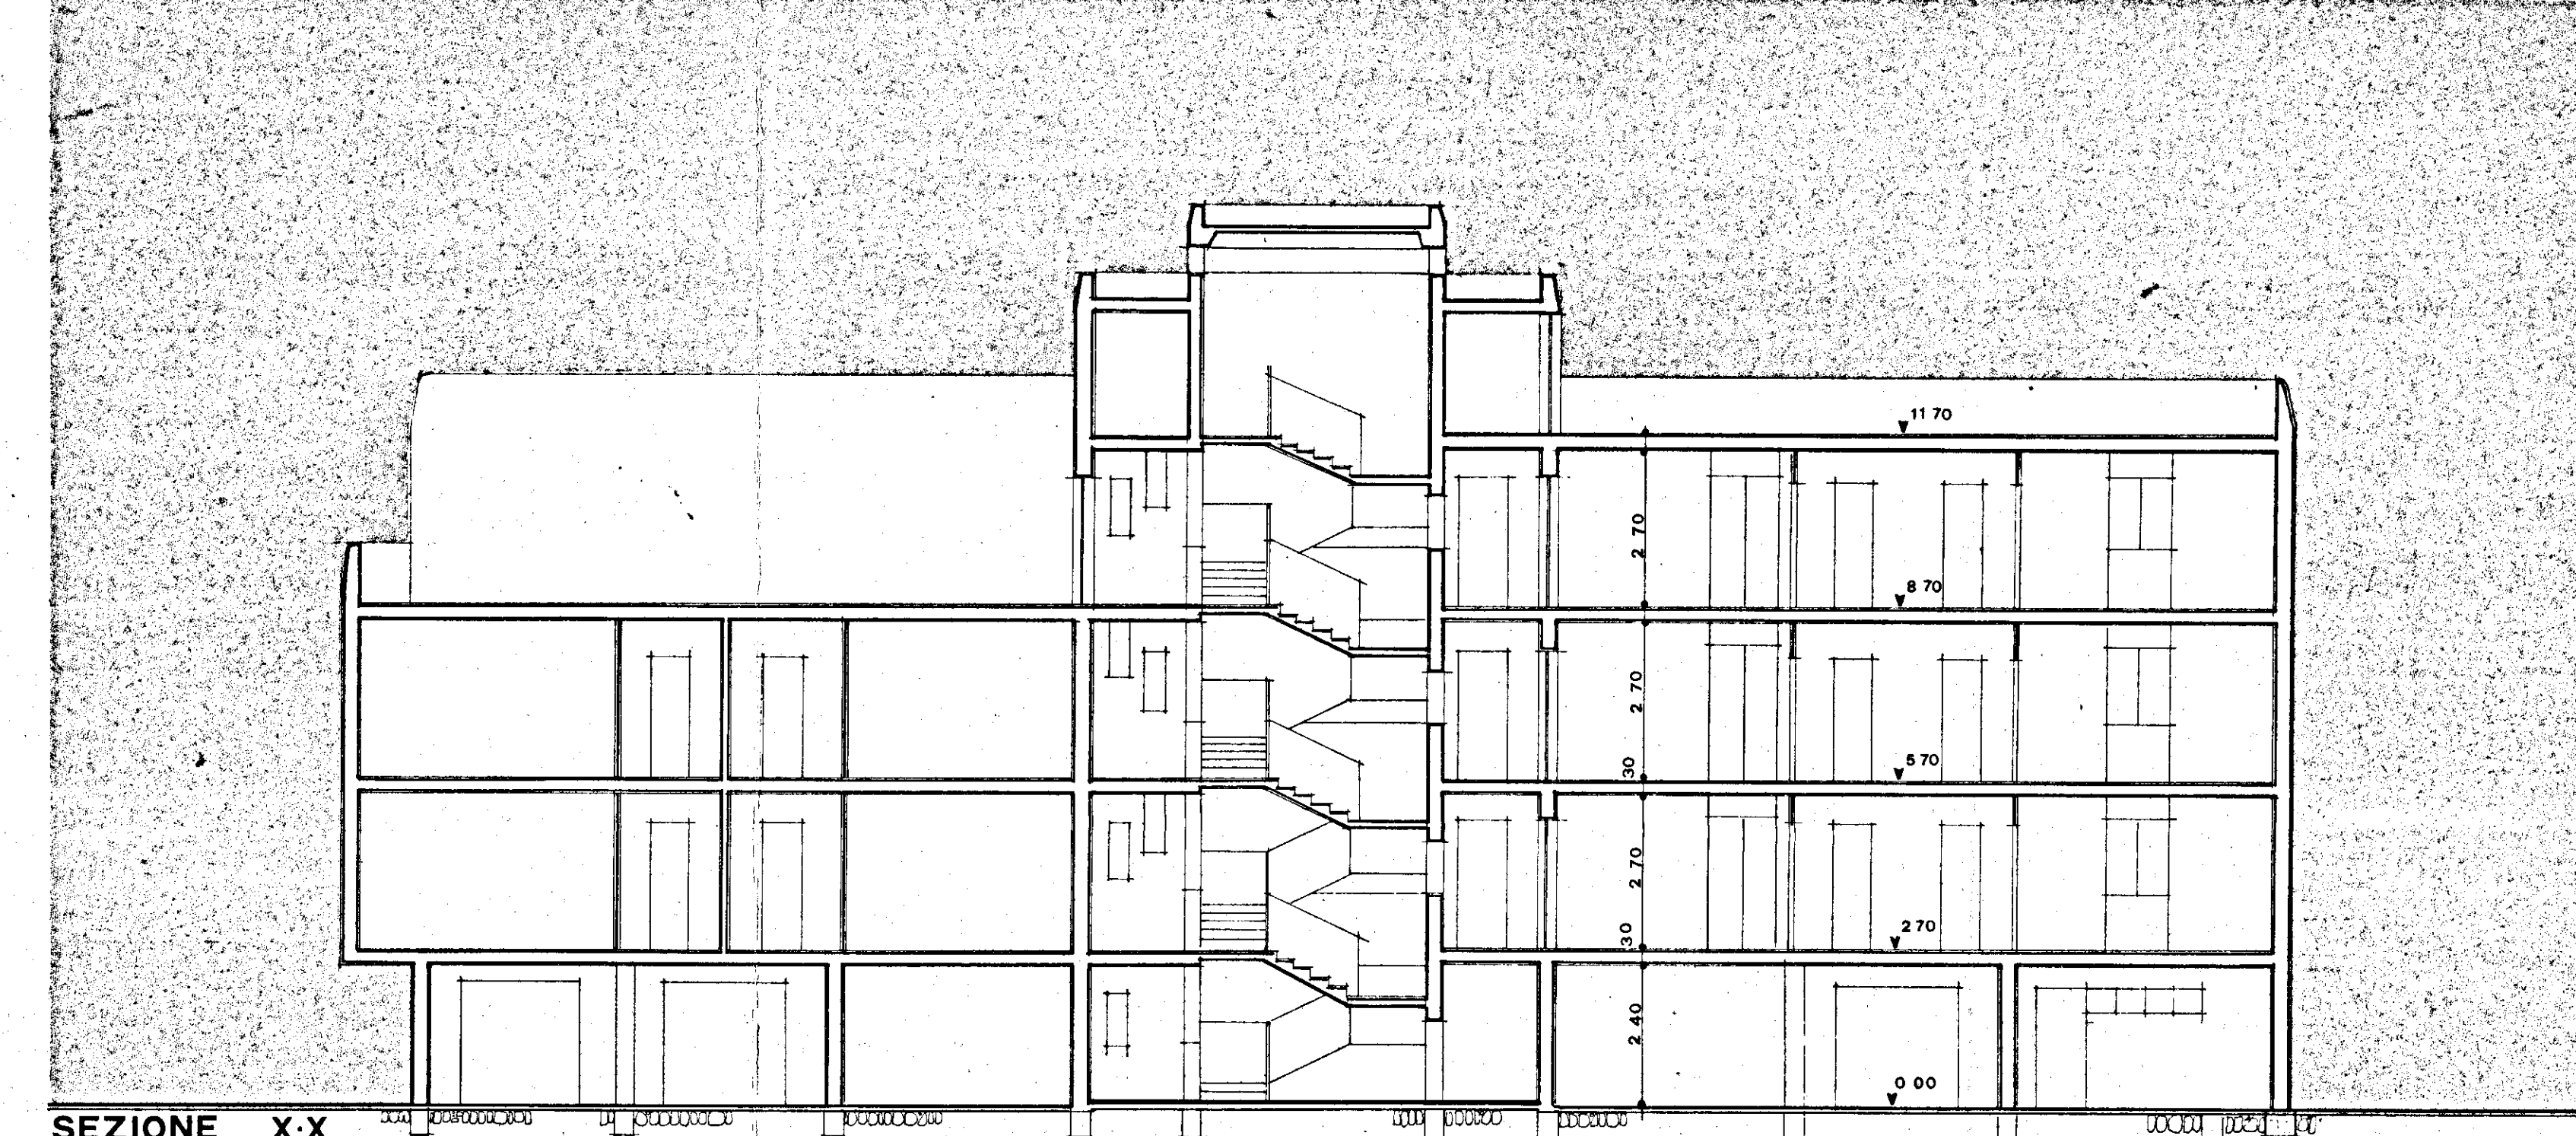

SEZIONE X-X