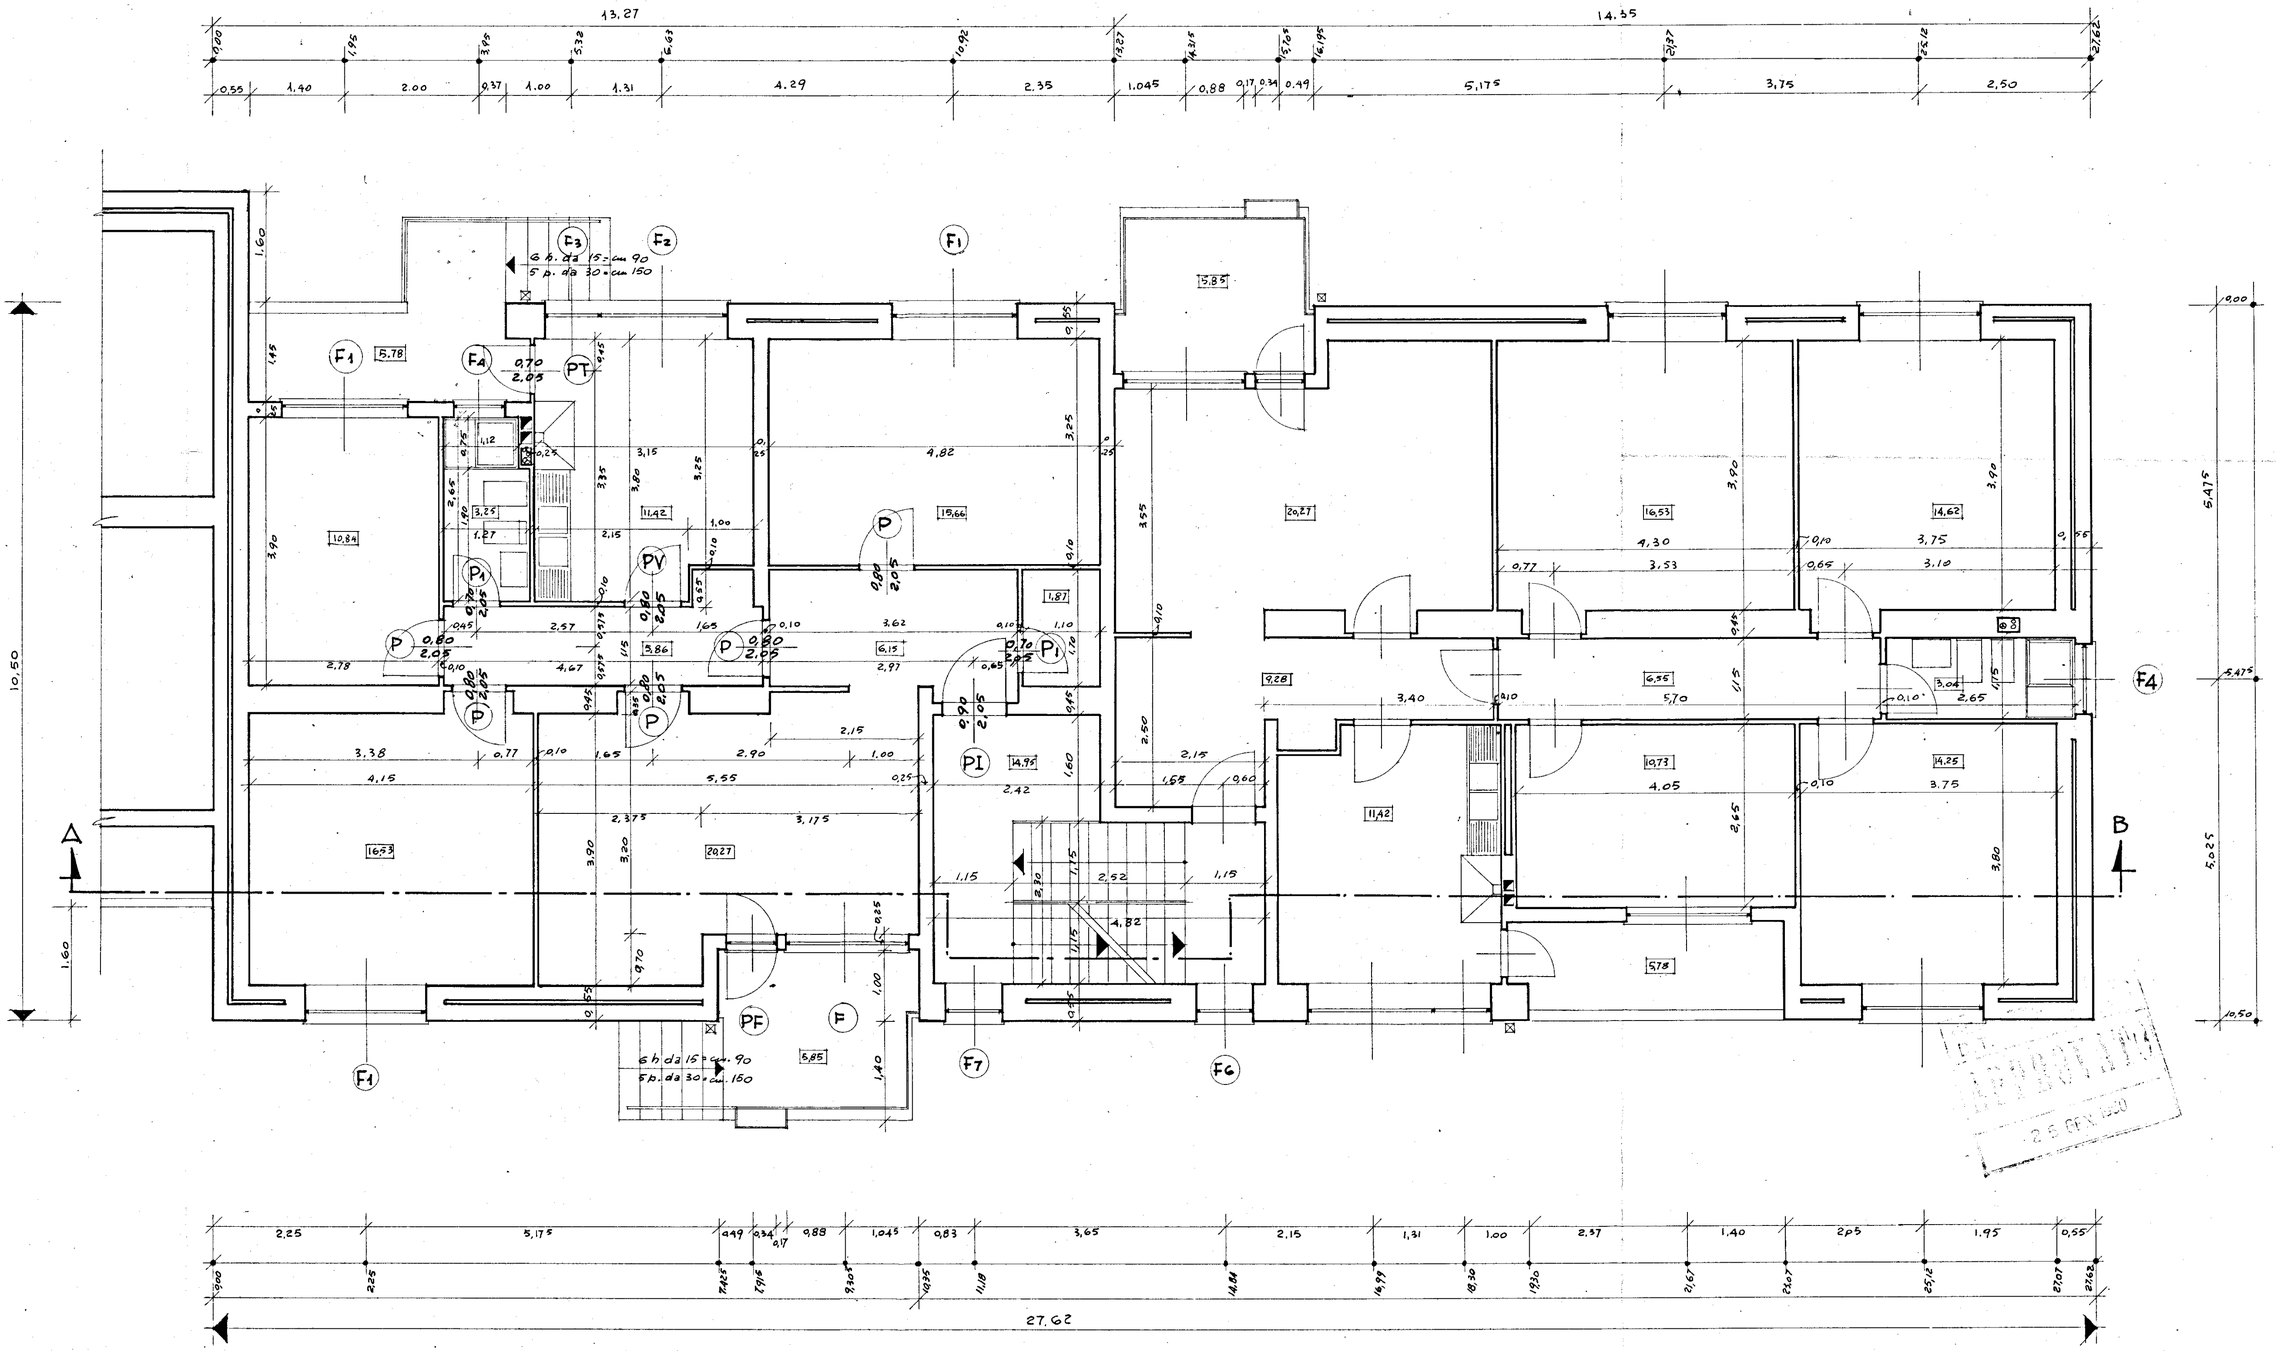

GESTIONE INA CASA 2° SETTENNIO case in MESAGNE	GRUPPO ARCH. SPACCARELLI. A. BACCIN. BRUNO. DONI. C. BACCIN	DIS. N° 6762 TAV. 6 SERIE 243
	ed. A n. 5.6	
STAZIONE APP. I.A.C.P. BRINDISI	PIANTA PIANO TIPO RAPP. 1:50	ROMA 1 AGOSTO 1959