


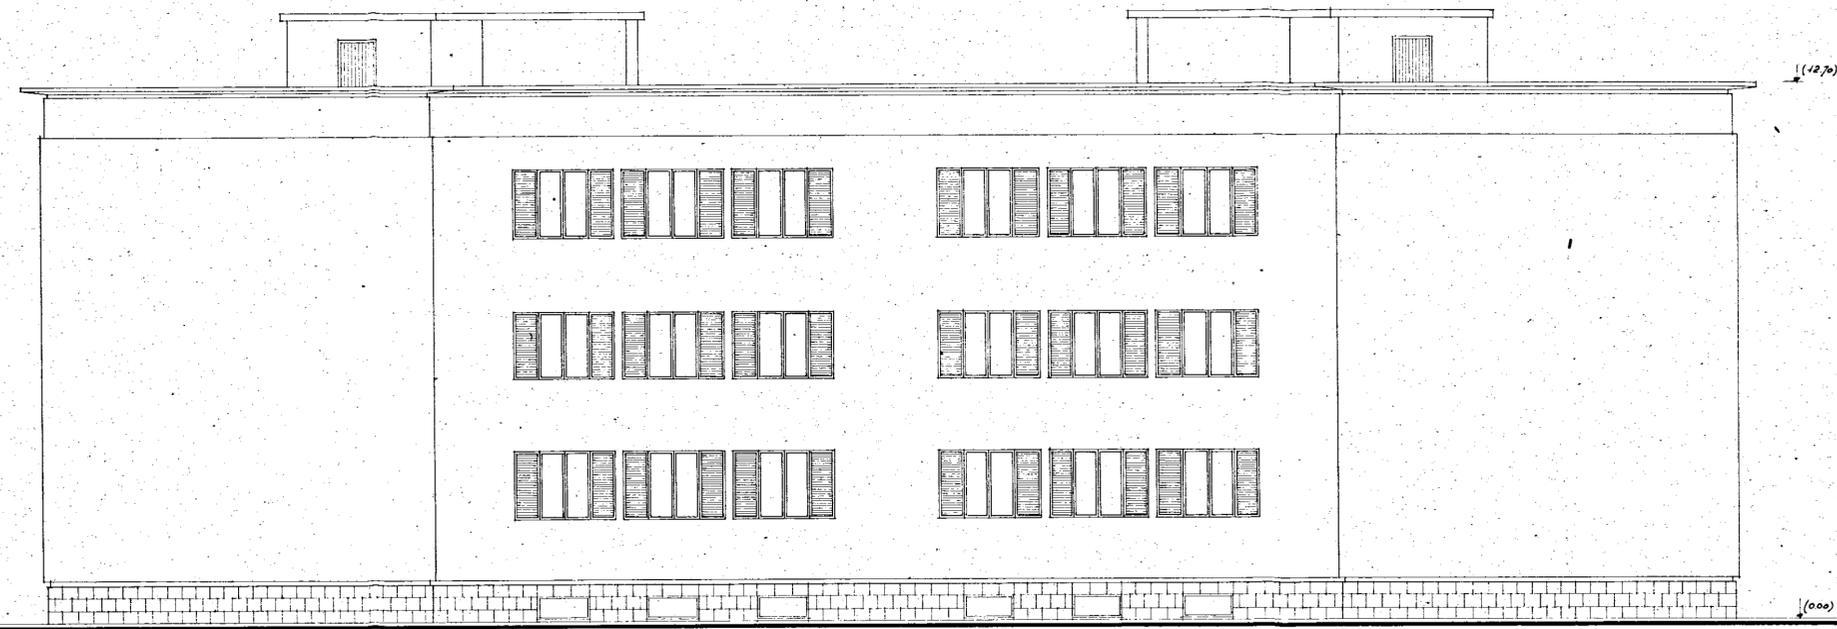

- PROSPETTO -



- RETROPROSPETTO -

BRINDISI-ISTITUTO AUTON. CASE POPOLARI.  
 I N A PROGETTO CASE RIONE CASALE LOTTI G. E.  
 CASA PROSPETTO E RETROSPETTO - R. APP. 1:100  
 ARCH. COSTANTINO FORLEO - VIA CECENA 50 - ROMA