

ISTITUTO AUTONOMO CASE POPOLARI PER LA PROVINCIA DI BRINDISI

PROGETTO CASE POPOLARI IN OSTUNI


Scala 1:100




UFFICIO DEL GENIO CIVILE DI BRINDISI
VISTO: si esprime parere favorevole ai sensi
dell'art. 23 del D.P.D.R. 30-6-1953 n. 1534.
N. 3359 di Prot. 28.4.57

L'INGEGNERE DIRIGENTE
G. Culli

Alto Lombardi

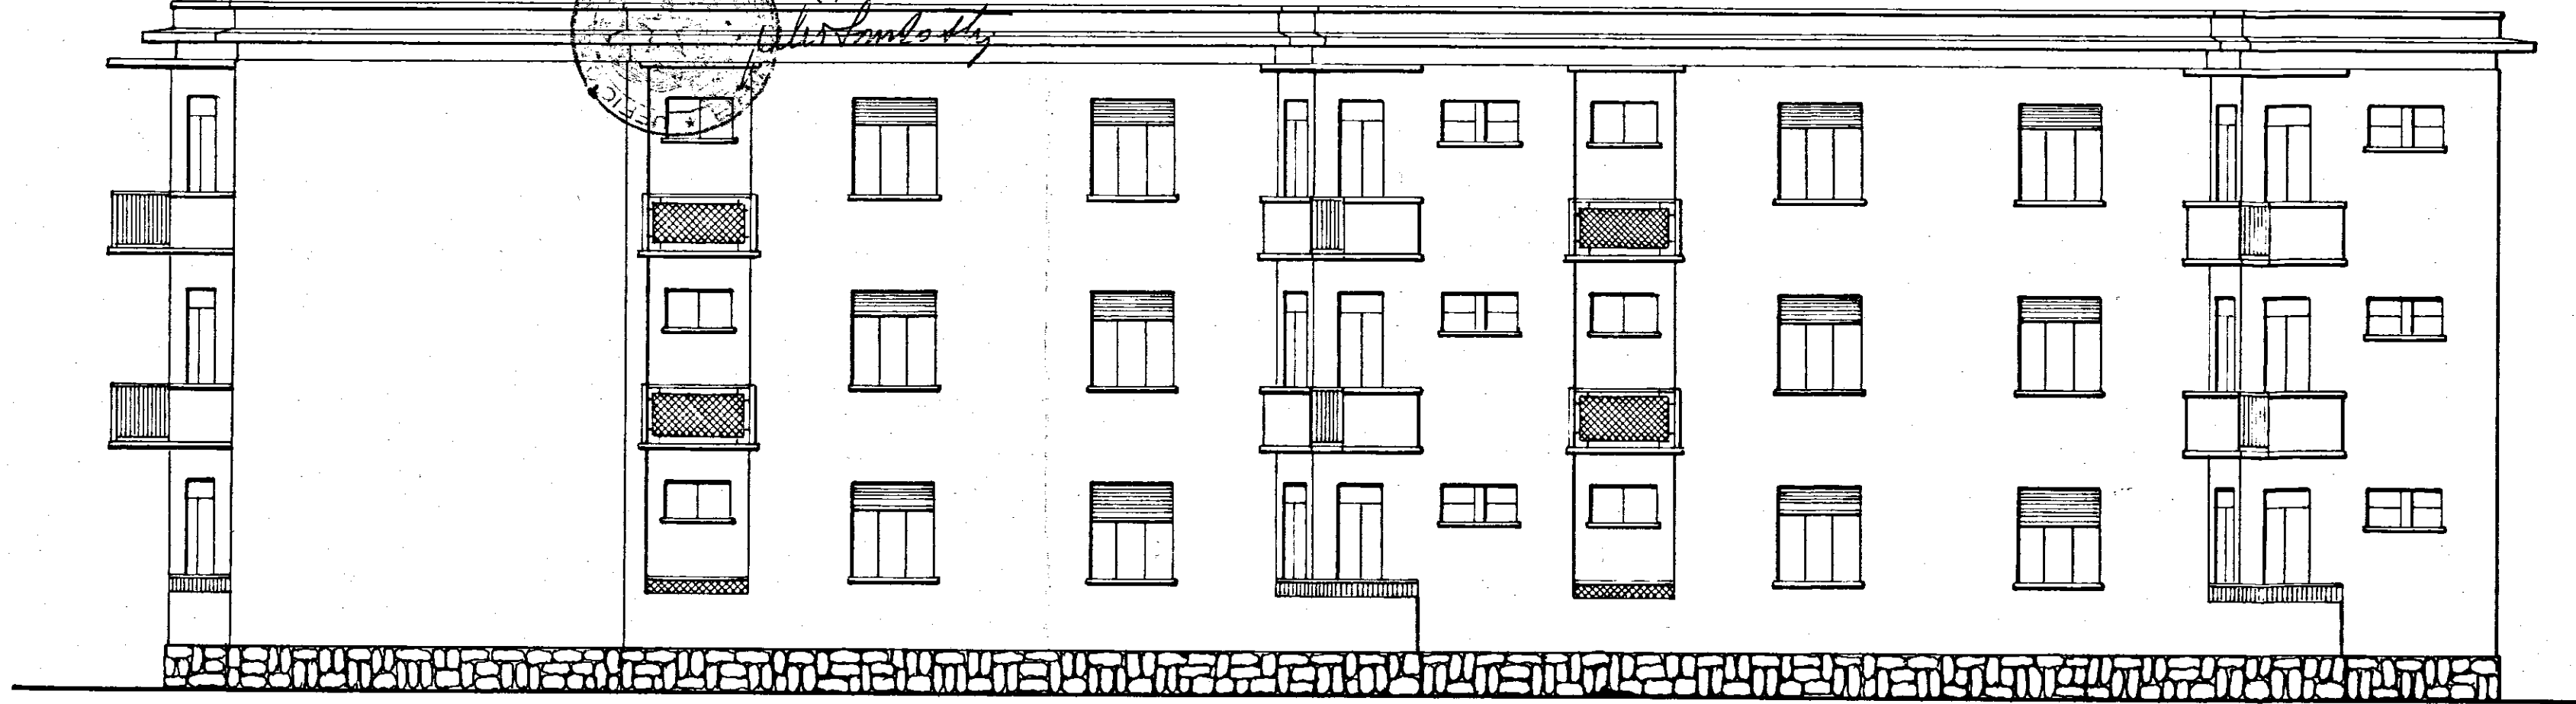

PROSPETTO LATERALE

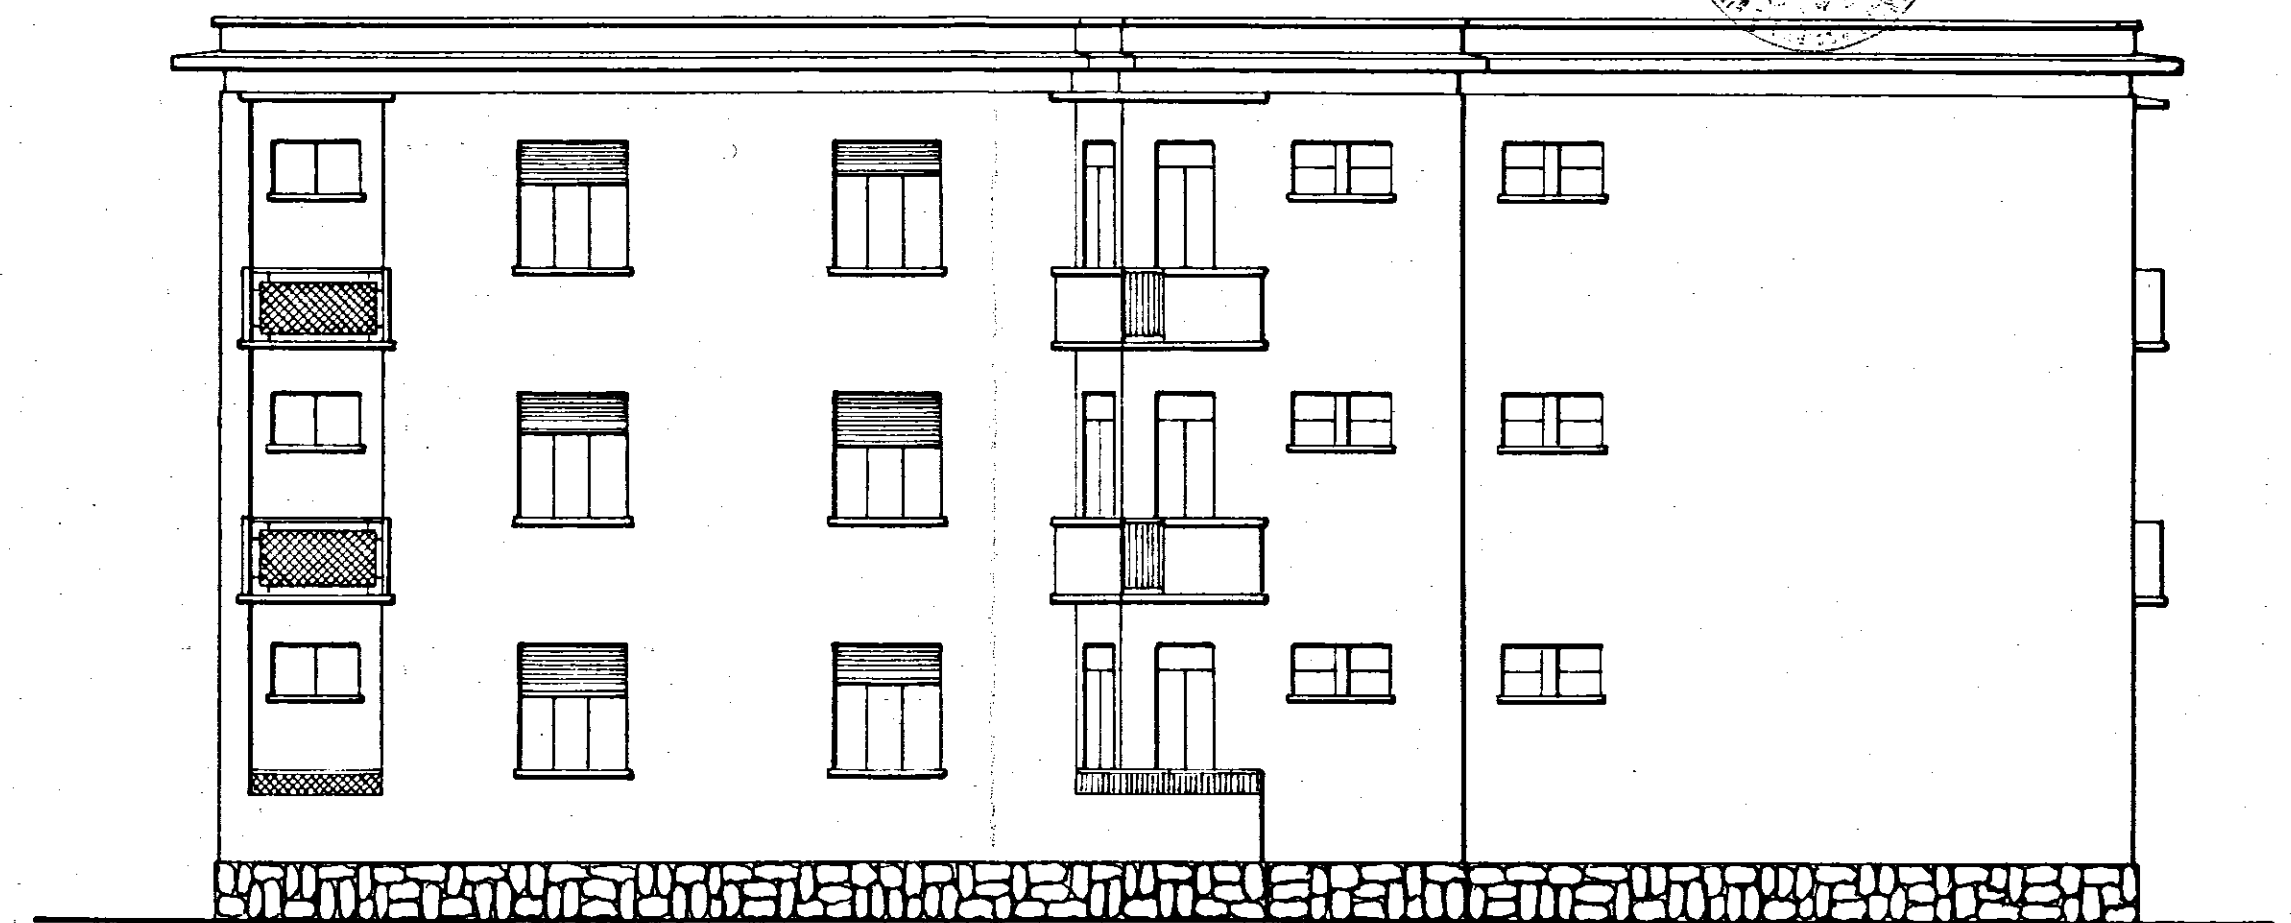

PROSPETTO LATO SCALE



PROVVEDITORATO ALLE OPERE PUBBLICHE


con SEDE in BARI

COMITATO TECNICO AMMINISTRATIVO

adunanza del 30 APR. 1957

N. 31

IL SEGRETARIO

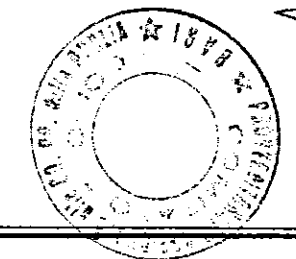

Fedi

SEZIONE A-B

