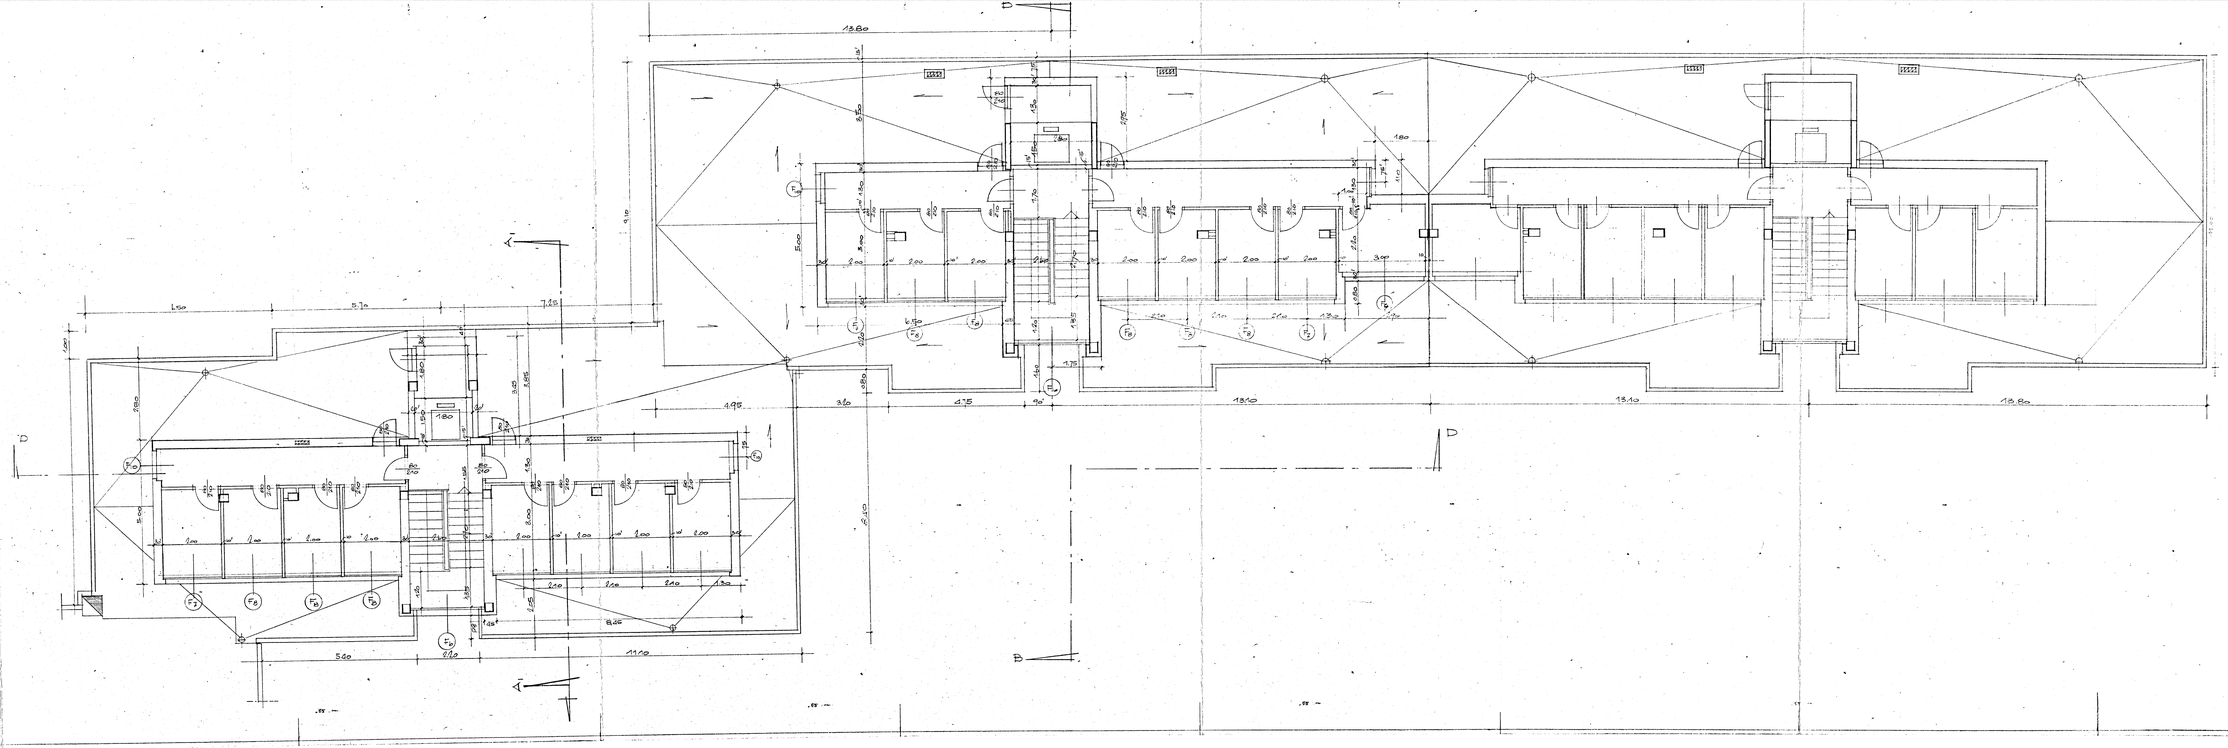

GESTIONE CASE LAVORATORI (Legge 14-2-1963)	Intervento Nº 1312	stazione appaltante I A C P	
QUARTIERE S.ELIA BRINDISI		MOD. PRS / PRE	5
"PROGETTO ESECUTIVO - LOTTO"A" - FABBRICATO C" "PIANTA PIANO TERZO CANTINE OSTRO EN RAPP. 1:50"		ARCHIVIO	
EDILIZIA ing.G.Gorgoglione	STRUTTURE-C ing.F.Pino	DATE	
EDILIZIA ing.G.Bisceglia	IMPIANTI ing.F.Fabrizio		
EDILIZIA ing.G.Lenoci	PROGRAMMAZ ing.A.Marino		
EDILIZIA ing.F.Petrelli	PROGRAMMAZ ing.L.Pati		
EDILIZIA ing.F.Rignetti	PROGRAMMAZ ing.E.Romanazzi		
EDILIZIA arch.G.Pinto	DIREZIONE LL. I A C P	CONTROLLO	VISTO
STRUTTURE-C ing.F.D'Amico			