

VISTO:


E' copia conforme al progetto per la
la Commissione Edilizia, nella seduta del
- 3 OTT. 1979, ha espresso parere favorevole.
Brindisi, li 10 NOV. 1979
IL SEGRETARIO GENERALE
(Dott. V. DI GILIO)




IL COORDINATORE
DEI SERVIZI TECNICI
Dott. Arch. Pietro ORESTA

VARIANTE

I.A.C.D. BRINDISI	Lotto 44°
PROGETTO PER LA COSTRUZIONE DI CASE POPOLARI IN BRINDISI - QUARTIERE "S. ELIA"	
LEGGE 28-3-1968 - n° 422	
SEZIONE TIPO "XX", - "ZZ"	RAPP.
PALAZZINA AD L	1:100
UFFICIO TECNICO I.A.C.D.	
Agg. 20.9.1979	

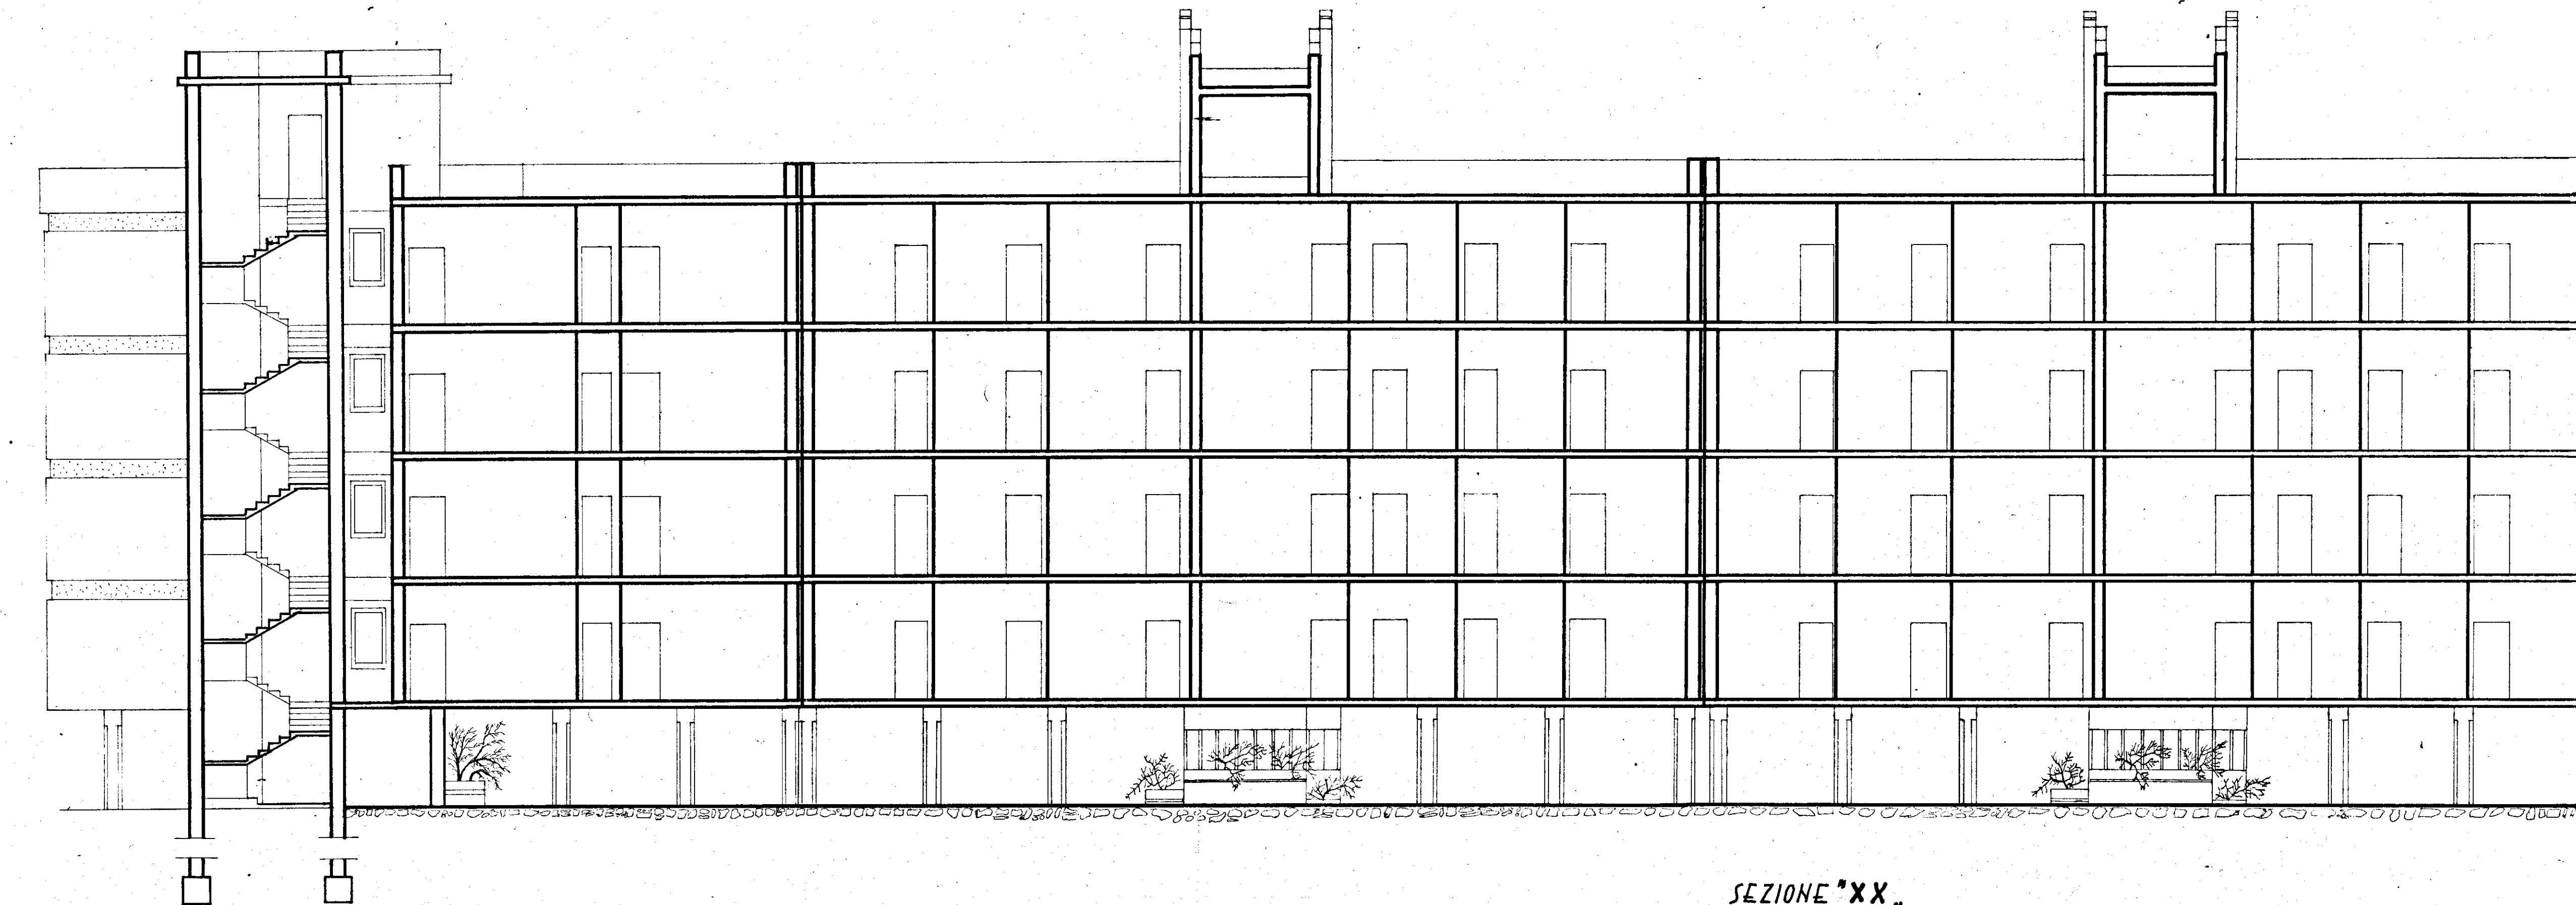

SEZIONE "XX"

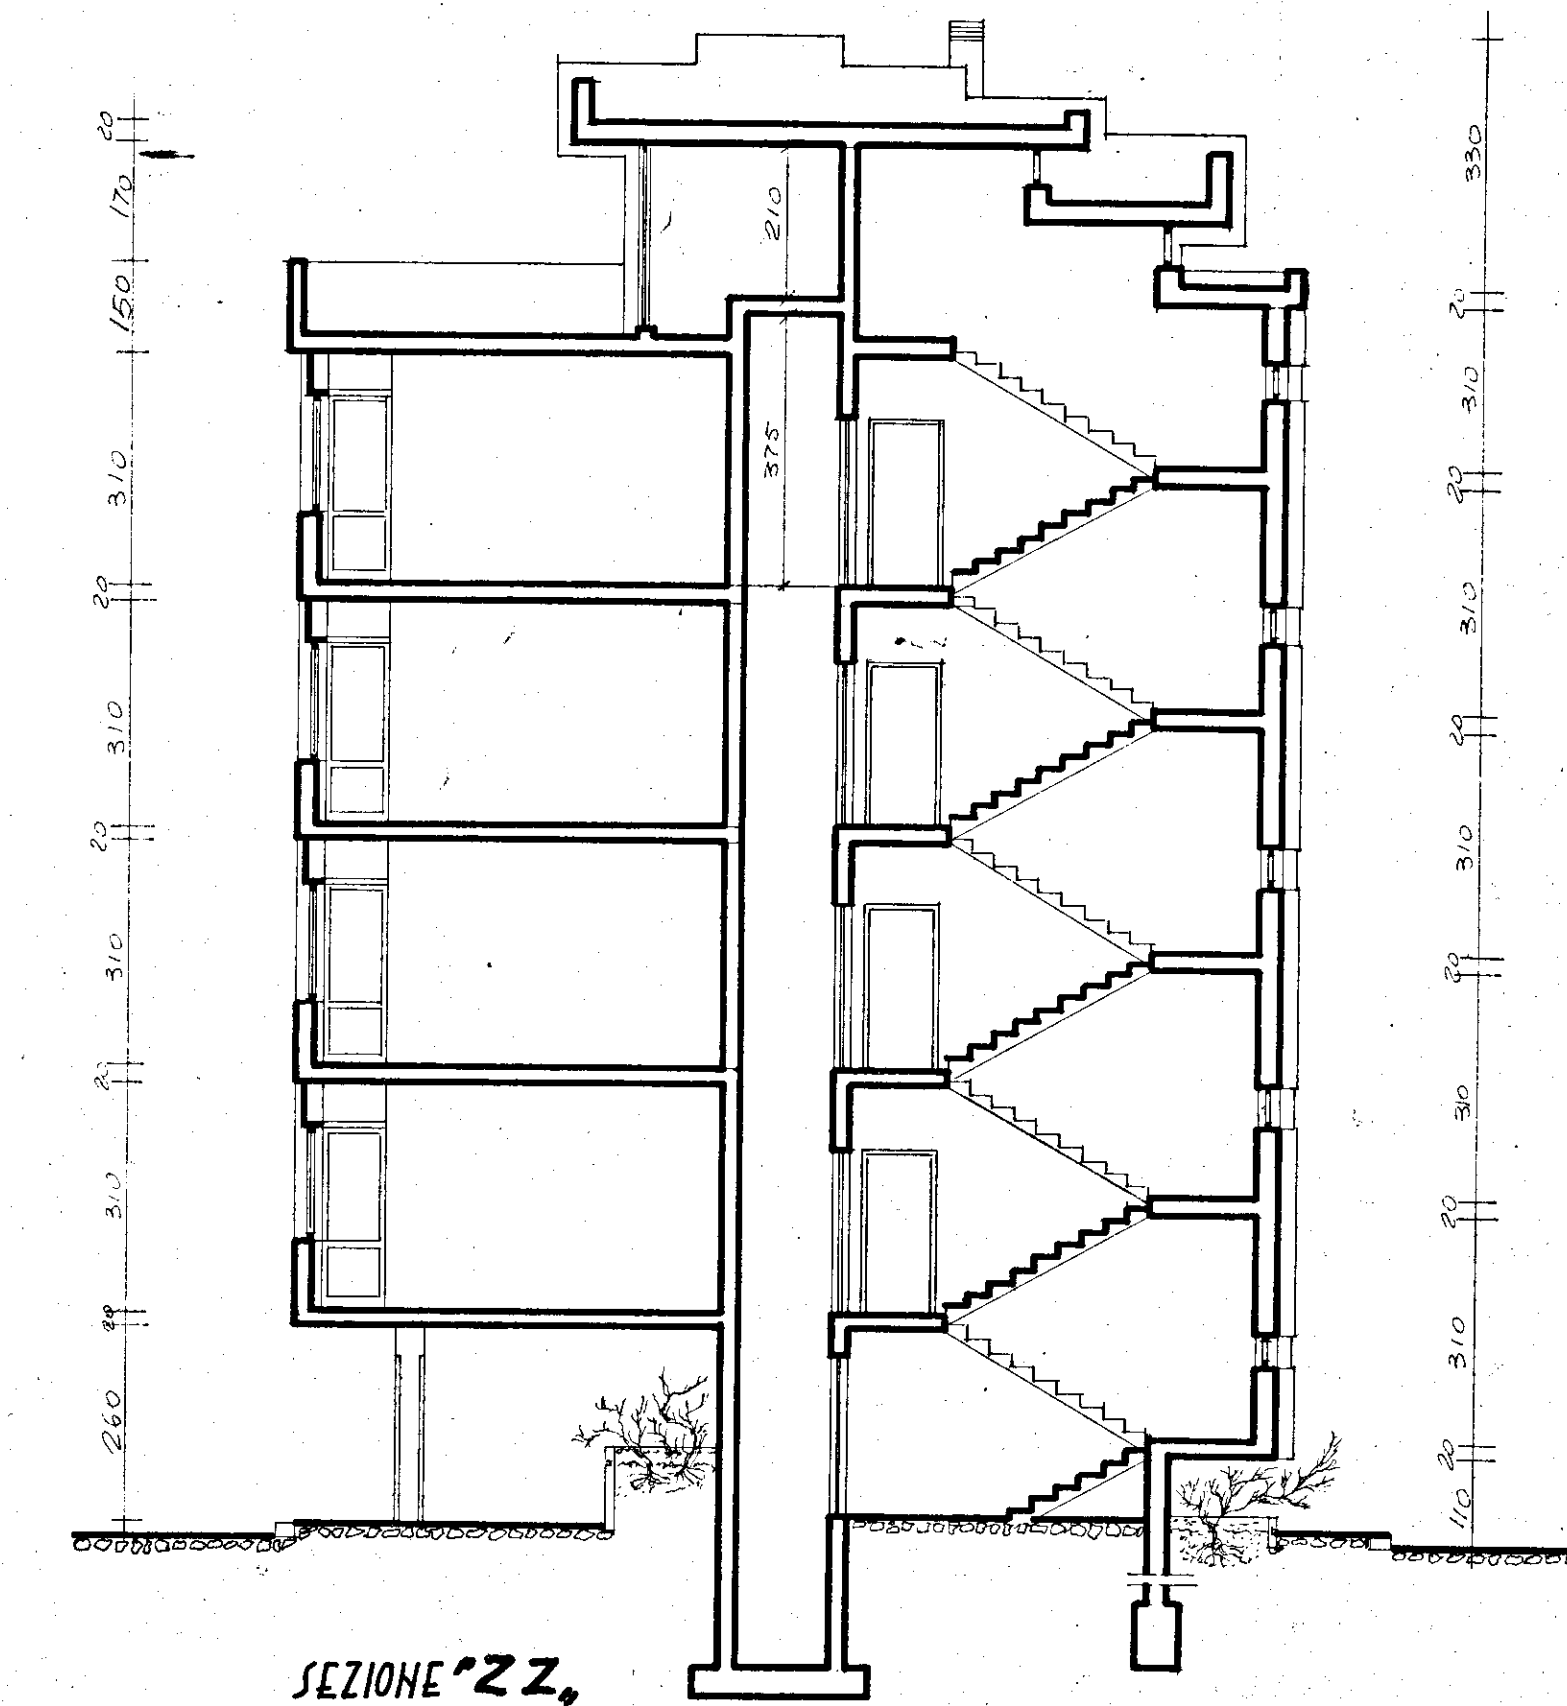

SEZIONE "ZZ"