



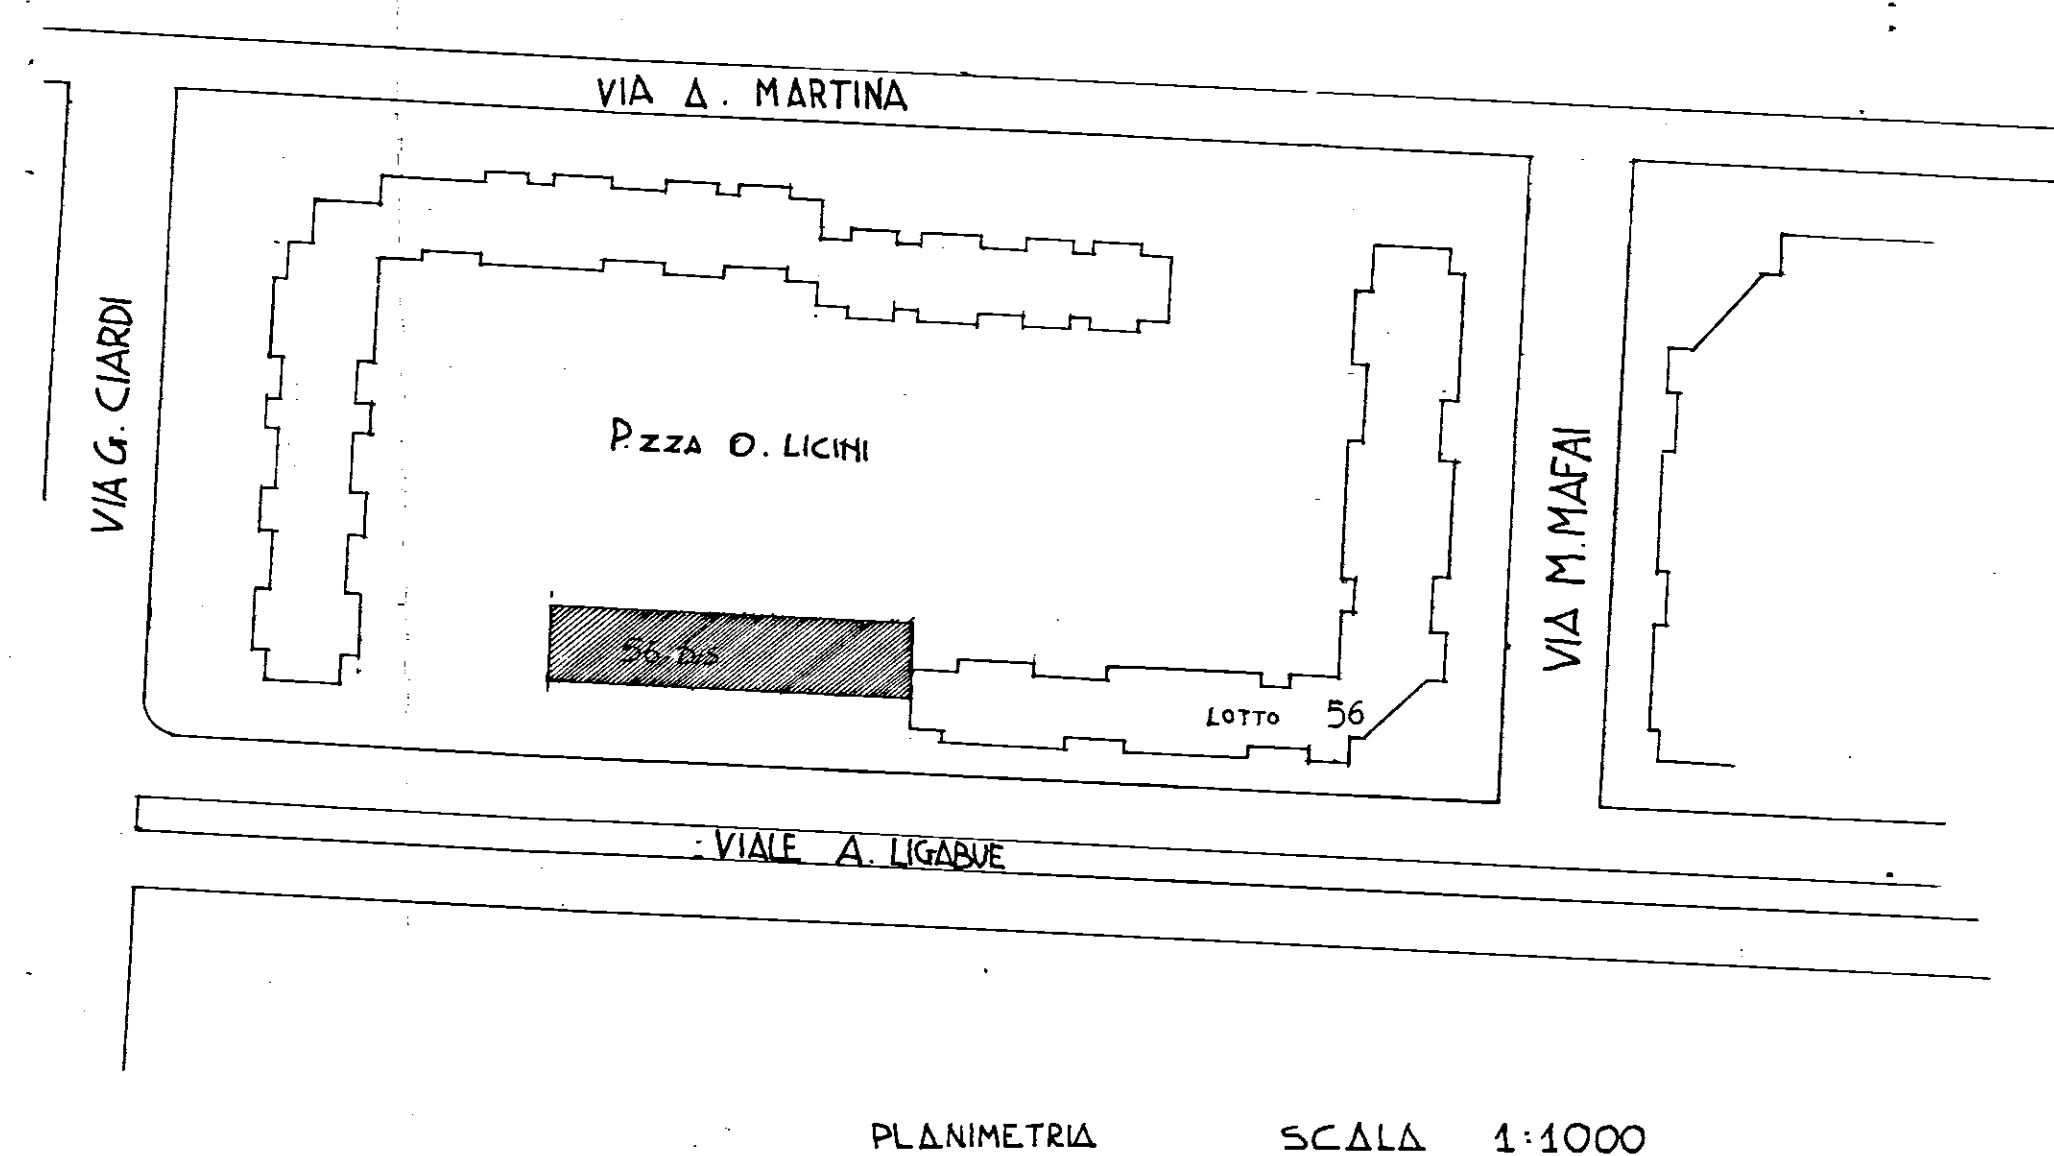


PLANIMETRIA SCALA 1:1000



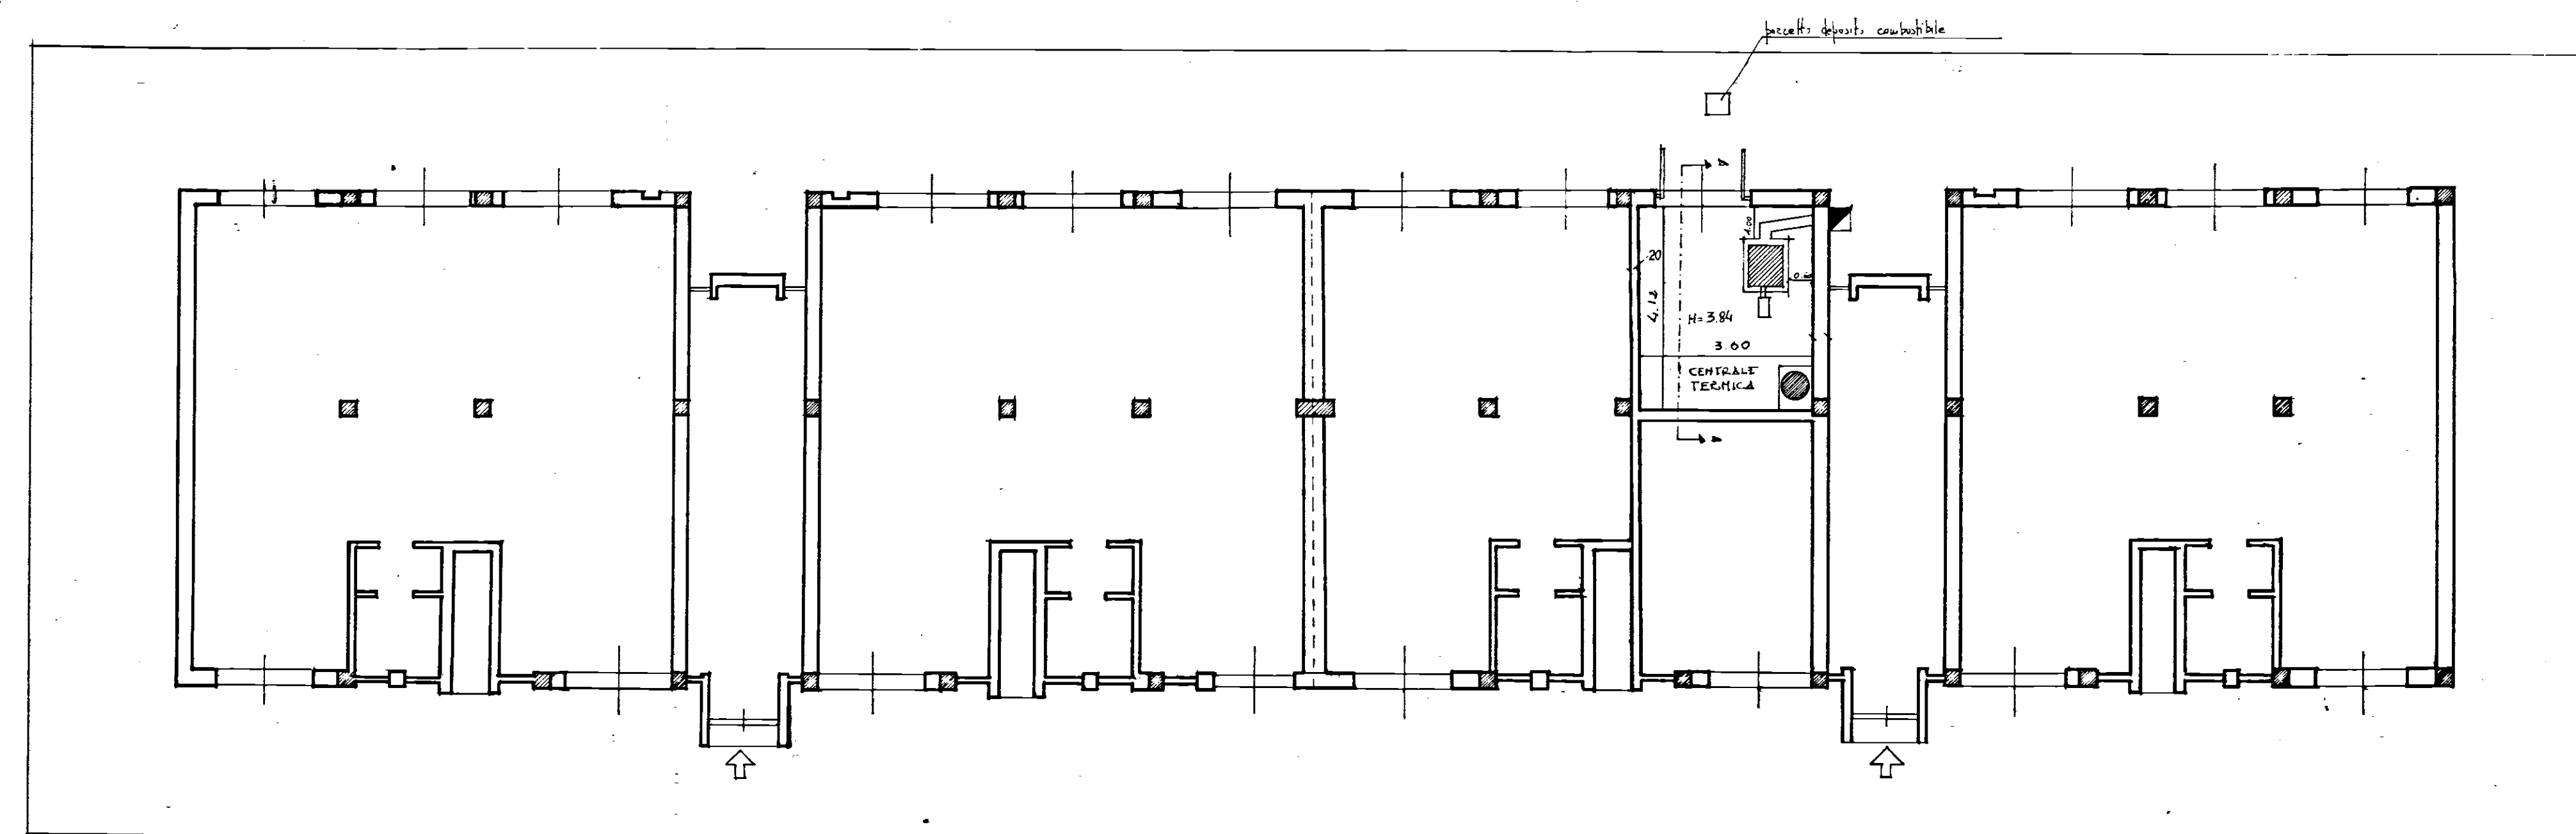


P.ZZA O. LICINI

PIANTA SCALA 1:100

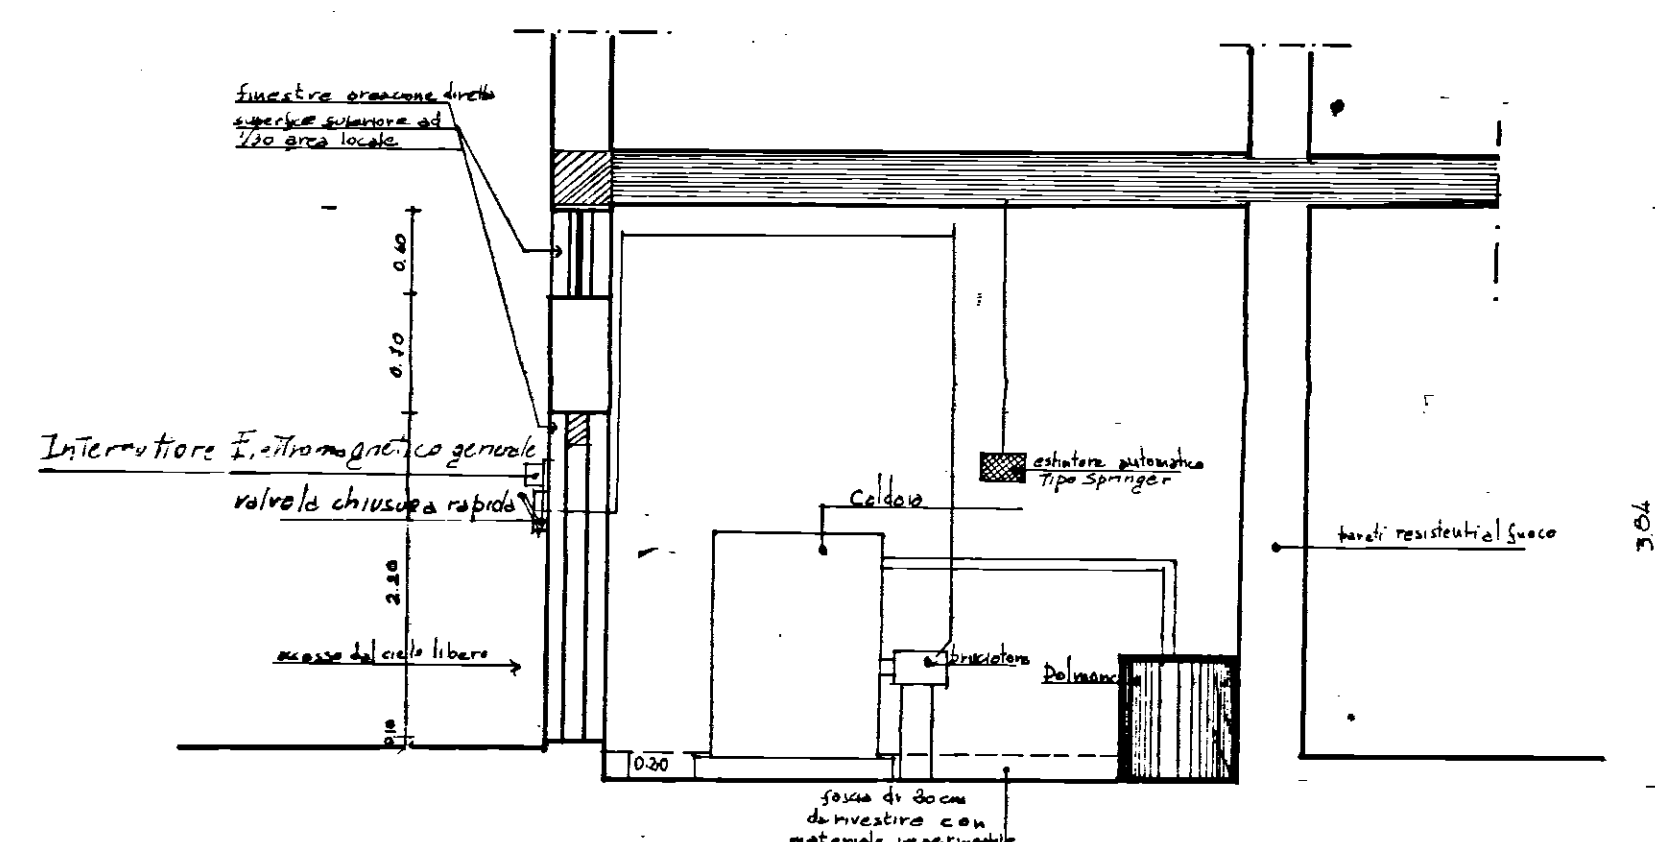

SEZIONE SCALA 1:50

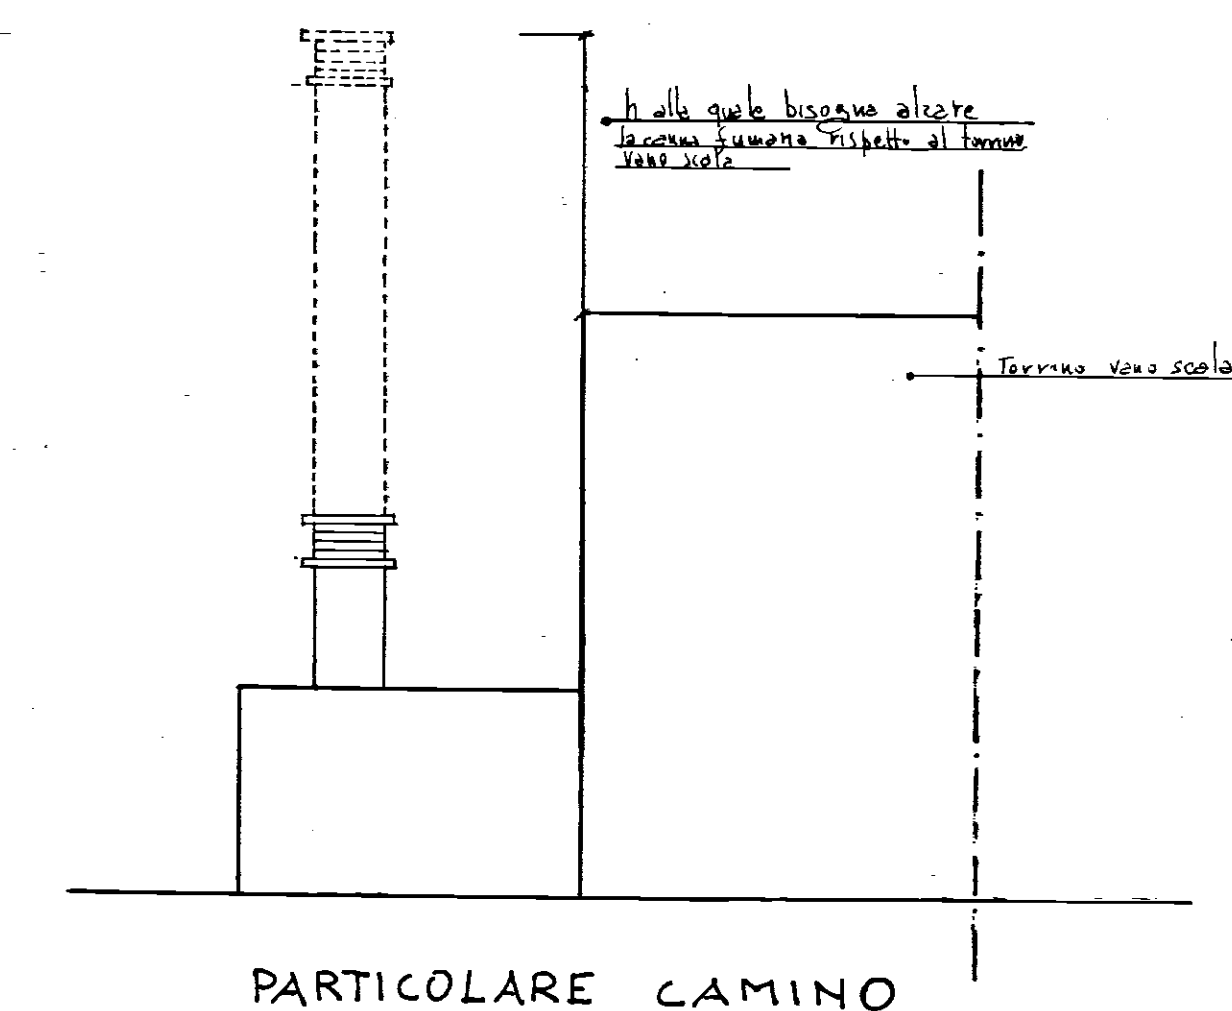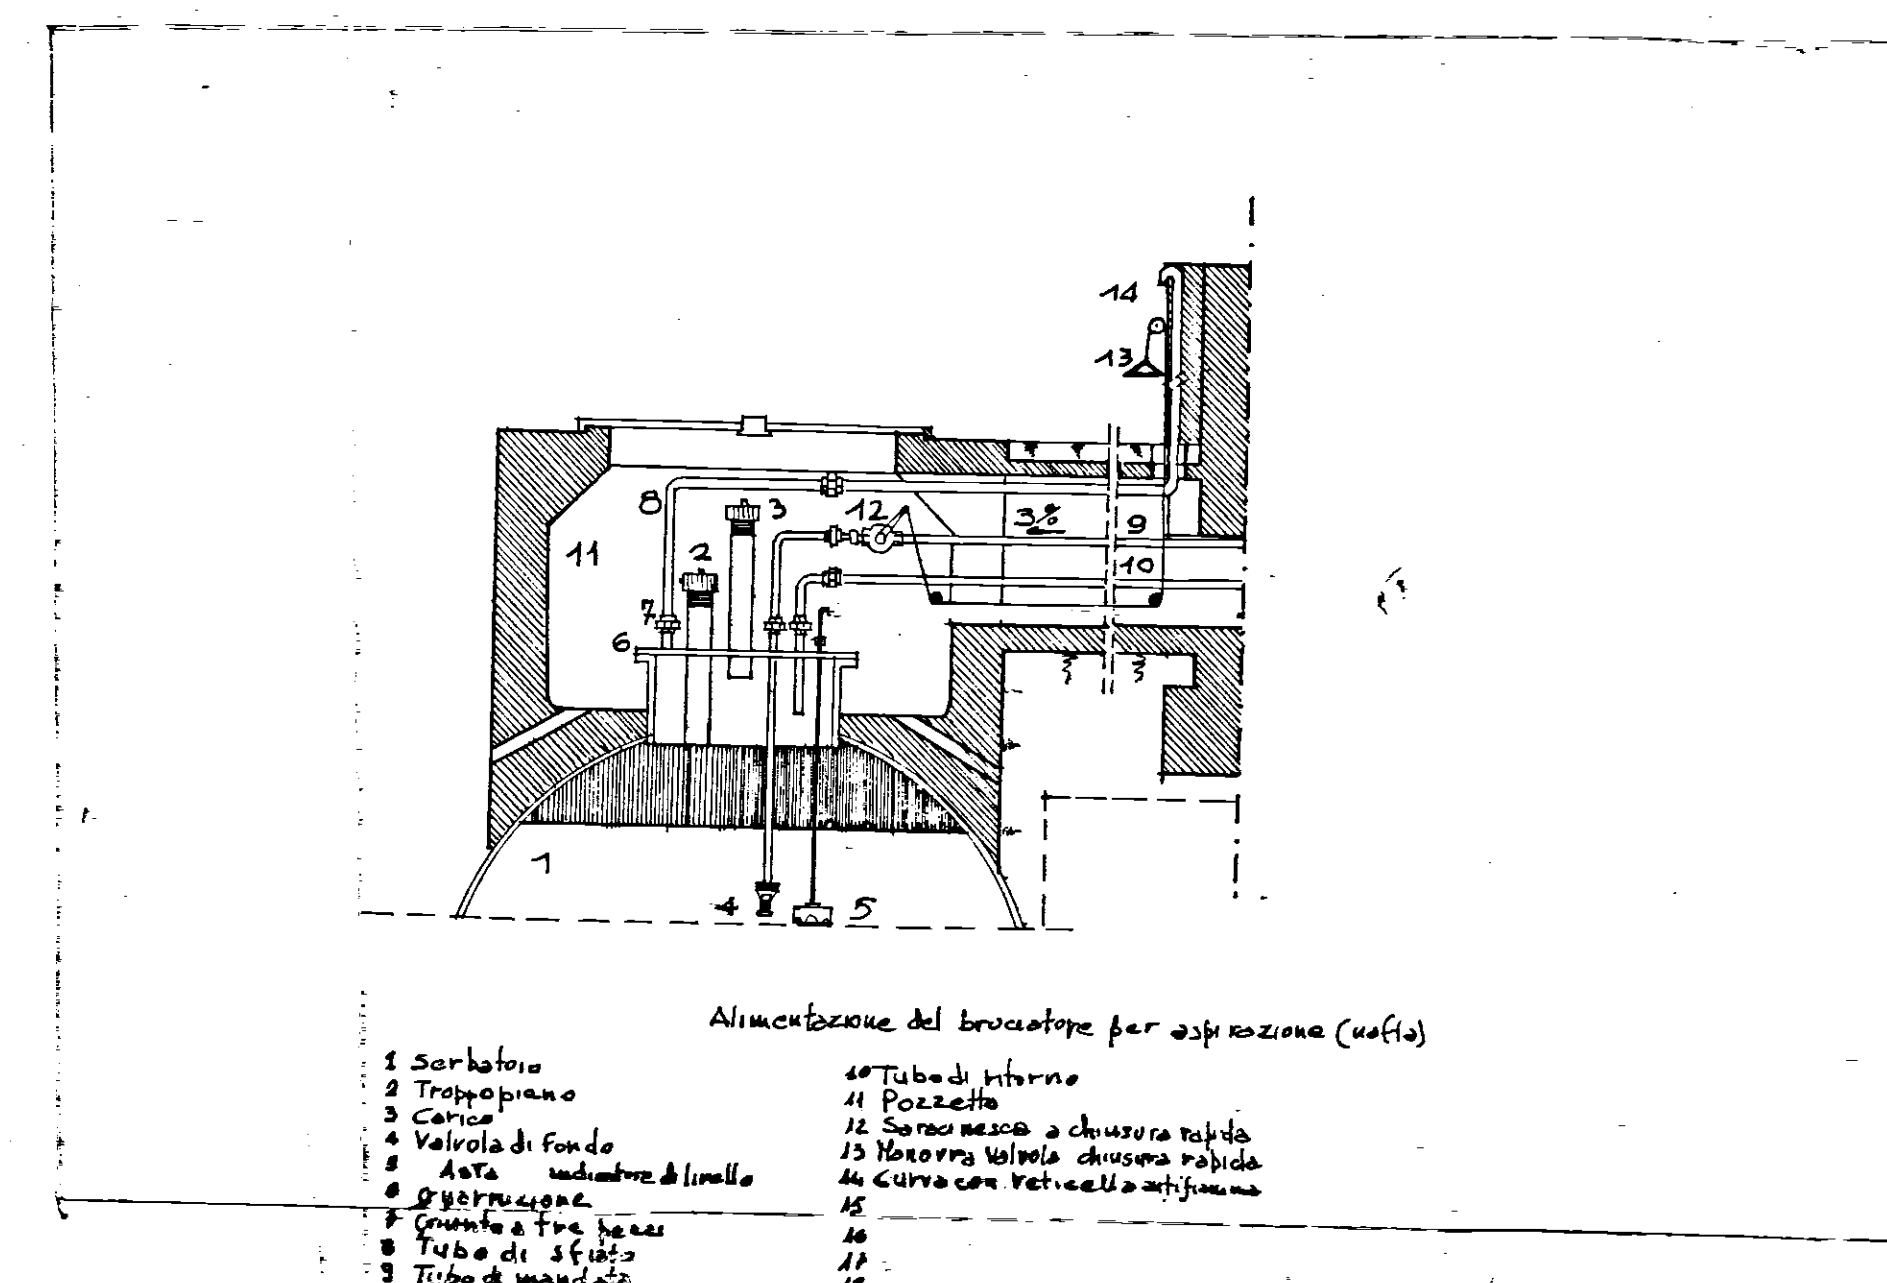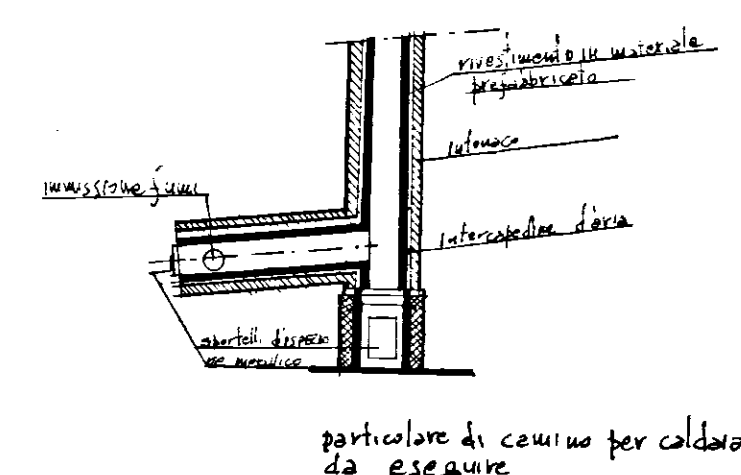

PARTICOLARE CAMINO

UOMOSPAZIO

STUDIO TECNICO

SEDE: VIA DON LUIGI GUANELLA
ANG. VIA DON L. MONZA

BRINDISI

INGEGNERE
GIOACCHINO FERRARO TEL. 084444
STUDIO 81961

PROGETTO FABBRICATO SITO IN PZZA O. LICINI LOTTO 56 BIS
ELABORATI: SCALA

PIANTA 1:100
UBICAZIONE 1:1000
SEZIONE-CENTRALE TERMICA 1:50
SEZIONE-DEPOSITO COMBUSTIBILE 1:50
PARTICOLARE CANNA FUMARIA 1:50
PARTICOLARE CAMINO

PROPRIETA' I.A.C.P.

PROGETTAZIONE DOTT. ING. GIOACCHINO FERRARO

DIR. LAVORI

Questo disegno non può essere riprodotto in tutto o in parte senza autorizzazione.

PROPRIETA' RISERVATA

TAVOLA N: 1	SCALA	DATA 27/6/67
----------------	-------	-----------------