ISTITUTO AUTONOMO CASE POPOLARI
PER LA PROVINCIA DI BRINDISI

CASE PER LAVORATORI
AGRICOLI DIPENDENTE
IN FRANCAVILLA F.NA

SCHEMA DEI VOLUMI

Scala 1:200

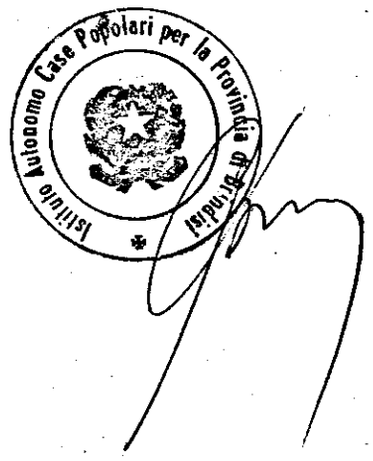

PIANTA MURATURE

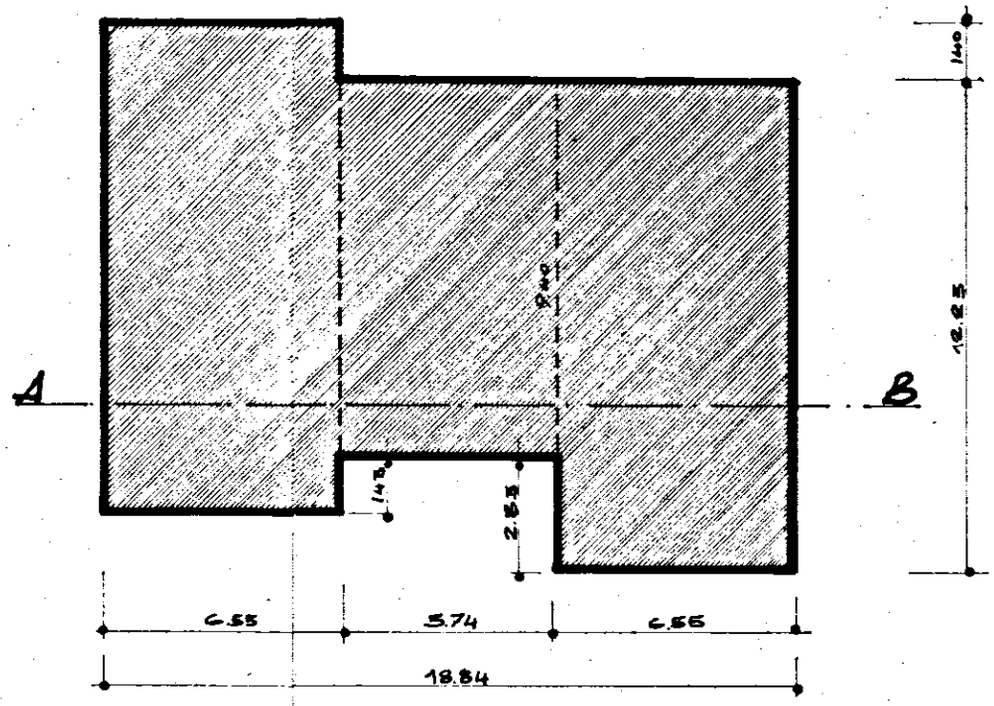
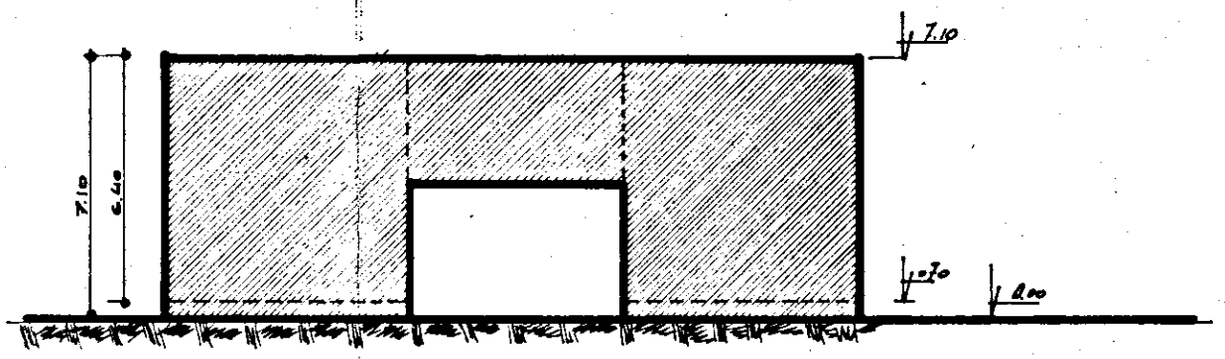
SEZIONE A-B