


ISTITUTO AUTONOMO CASE POPOLARI
PER LA PROVINCIA DI BRINDISE

CASE PER LAVORATORI
AGRICOLI DIPENDENTI
IN S. VITO DEI NORMANNI

PIANTA MURATURE

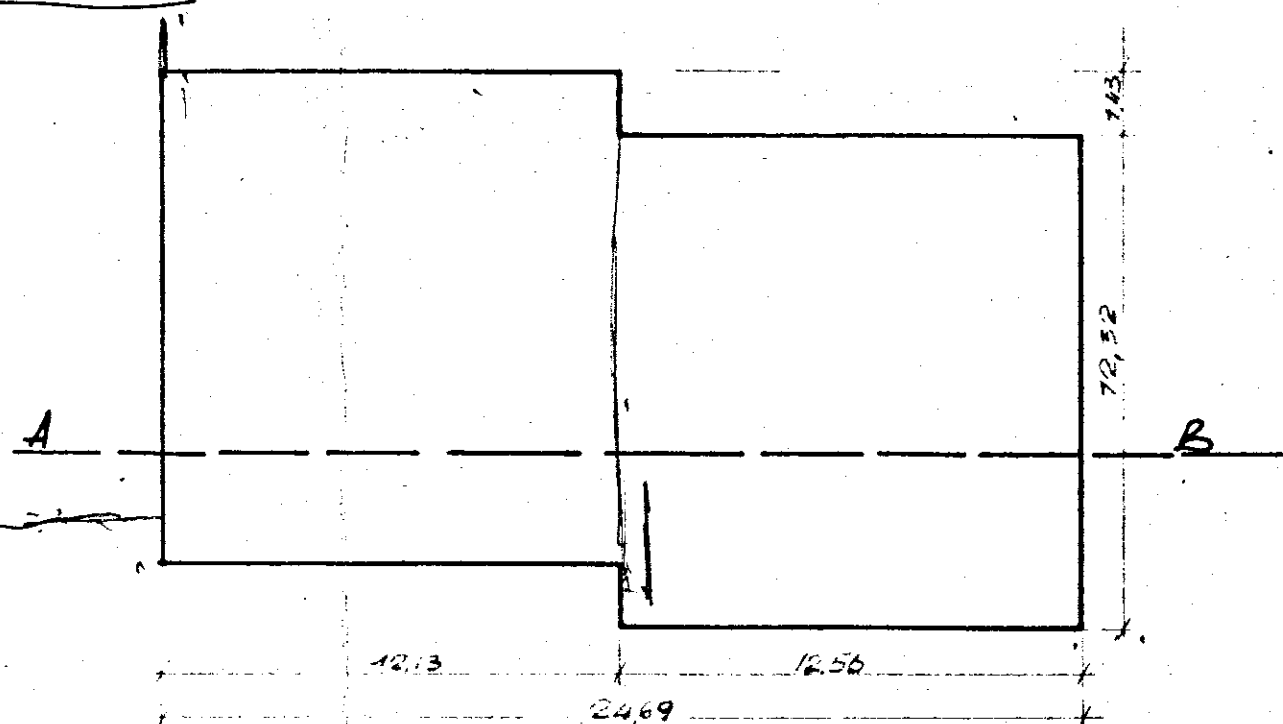

SCHEMA DEI VOLUMI

Scala 1:200



SEZIONE A-B

