



Sistemazione Fogna

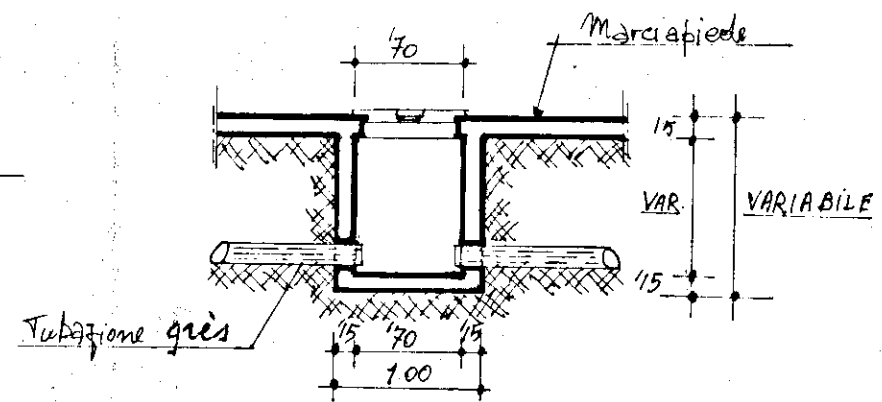

POZZETTI N° 18 B (80x80)

TUBAZIONE IN GRES MD=148

PARTICOLARE POZZETTO - 1/50

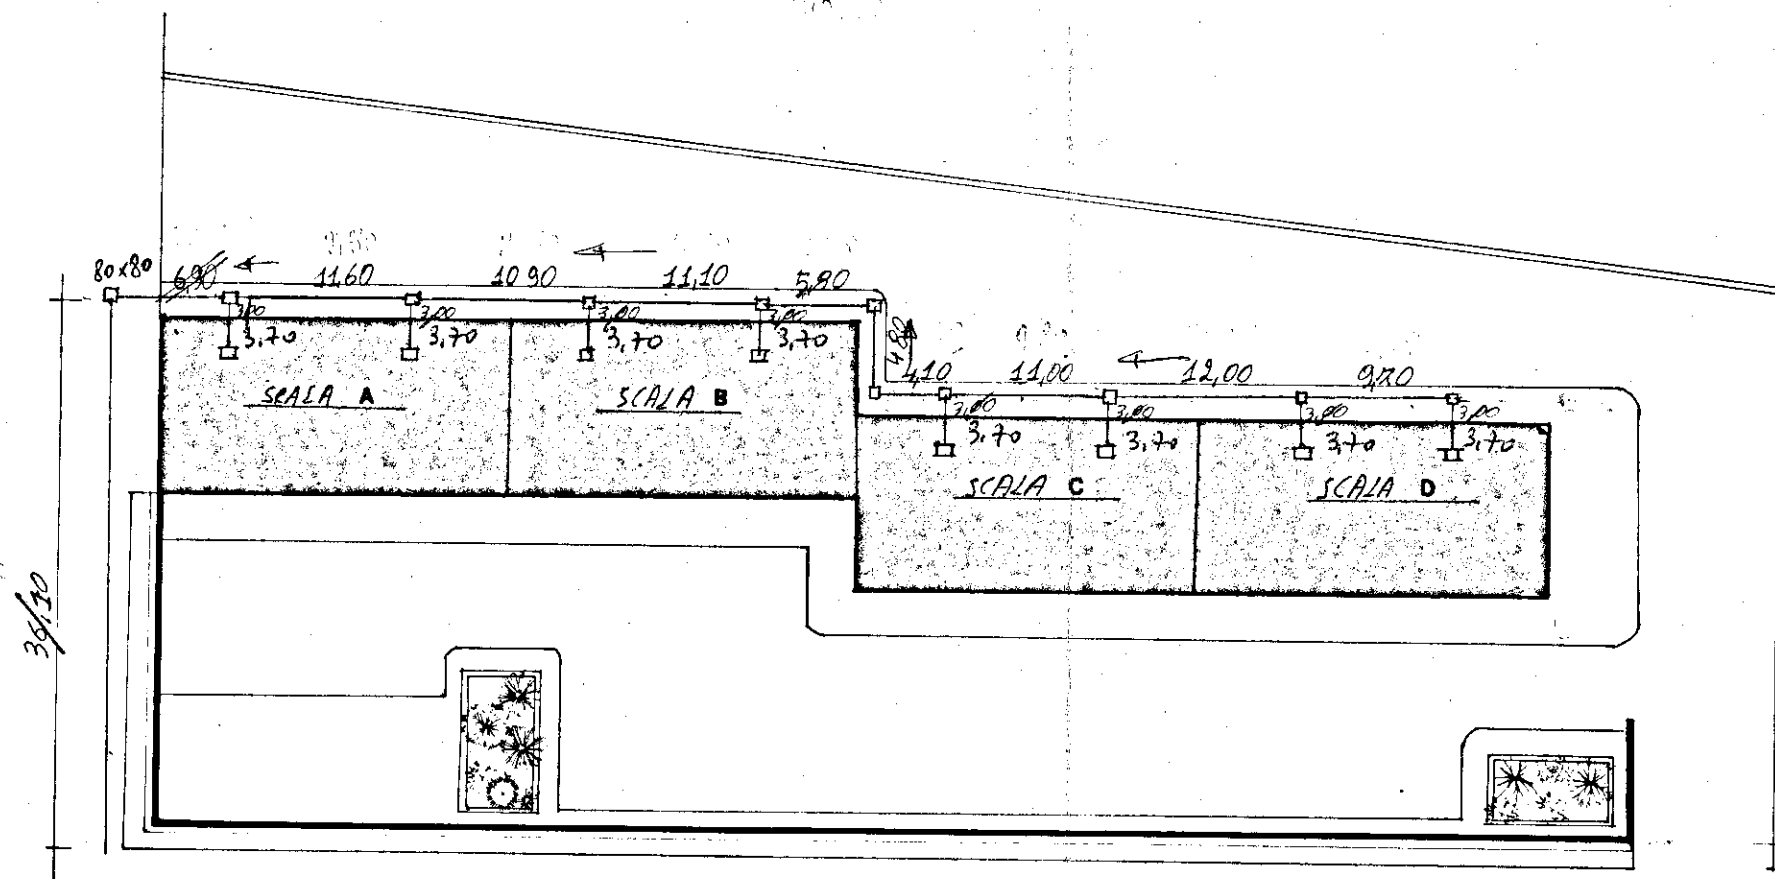

— strada di p.r.g. a tarsi —

PLANIMETRIA GENERALE SISTEMAZIONE ESTERNA

— APP. 1/500

*Aut.*