
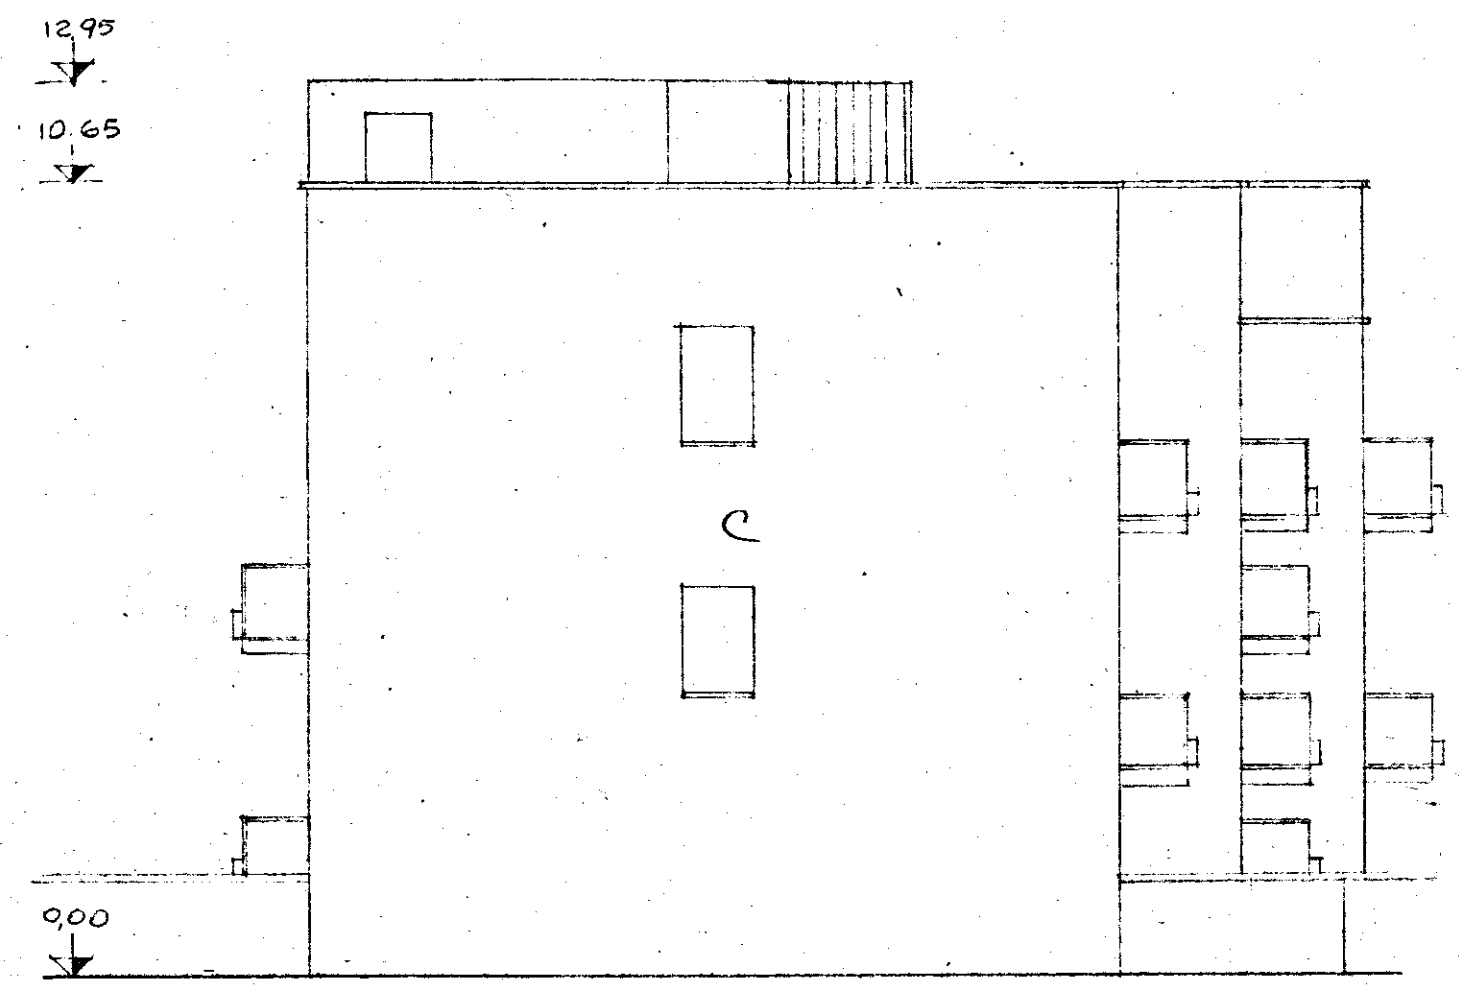


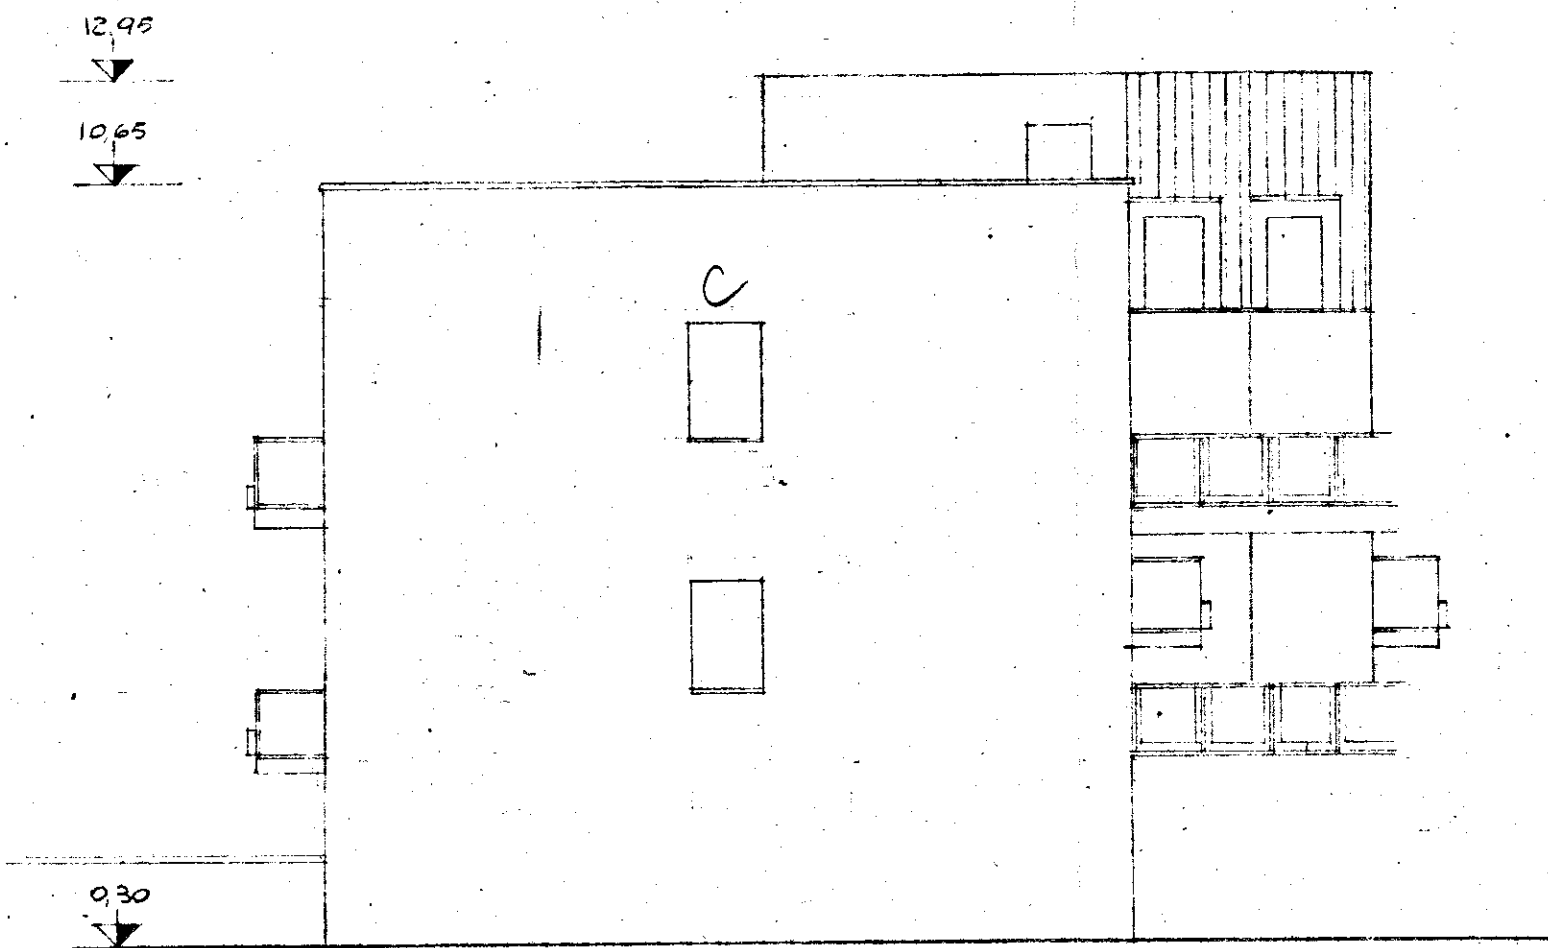

GESTIONE	GRUPPO ARCH. SPACCARELLI - A. BACCIN - BRUNO - DONI - C. BACCIN	
INA CASA	ed. A	DIS. N° 6651
2° SETTENNIO		TAV. 6
CASE in	n. 1.2.3.4.5.6	SERIE 243
MESAGNE		
STAZIONE APR.	PROSPETTI NORD-OVEST E SUD-EST	ROMA
I.A.C.P.		4 LUGLIO 1959
BRINDISI	RAPP. 1:100	